


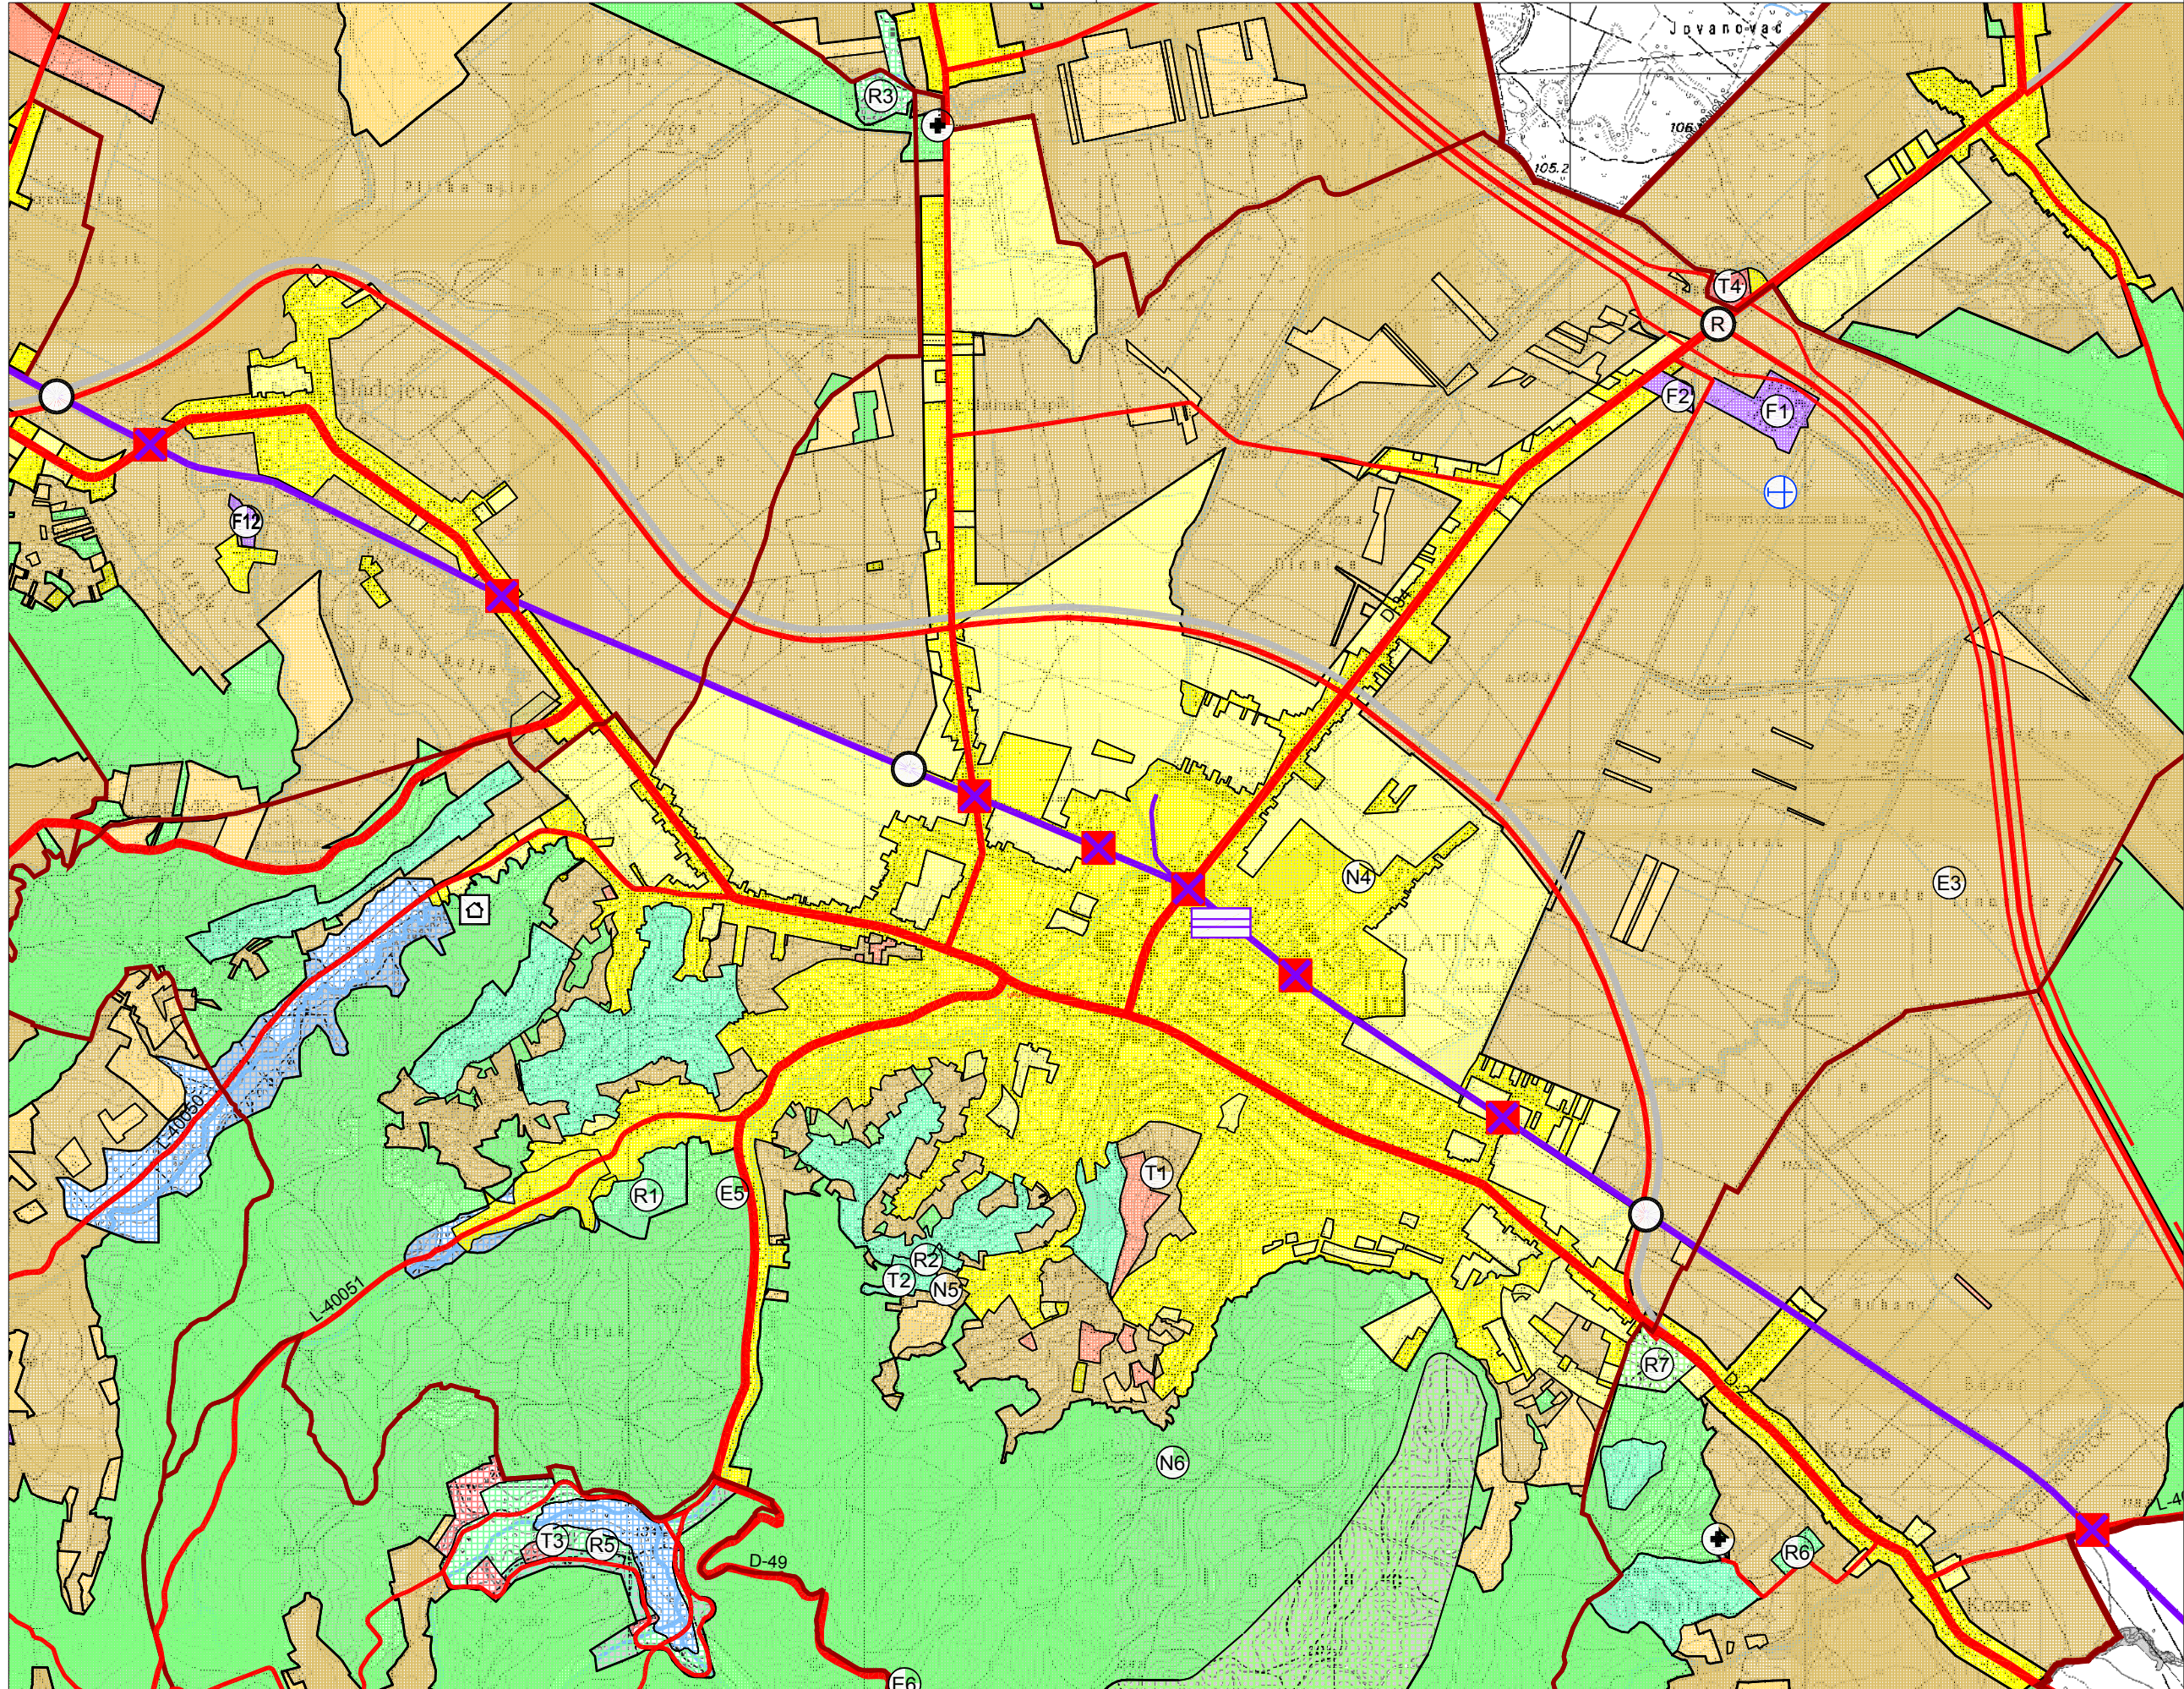

postojeće/planirano

GRANICE
TERITORIJALNE I STATISTIČKE GRANICE

GRADSKA GRANICA
GRANICA NASELJA

PROSTORI / POVRŠINE ZA RAZVOJ I UREĐENJE
GRAĐEVINSKO PODRUČJE NASELJA

IZGRAĐENI DIO GRAĐEVINSKOG PODRUČJA NASELJA
NEIZGRAĐENI DIO GRAĐEVINSKOG PODRUČJA NASELJA

POVRŠINE IZVAN NASELJA

ZATEČENA IZGRADNJA
ZONA POVREMENOG STANOVANJA
GOSPODARSKA NAMJENA - PROIZVODNA
farme - F1
POVRŠINA ZA ISKORIŠTAVANJE MIN. SIR.
nemetalne - N1, energetske - E1
UGOSTITELJSKO TURISTIČKA NAMJENA
lovački dom - L
ŠPORTSKO-REKREACIJSKA NAMJENA
OSOBITO VRIJEDNO OBRADIVO TLO
VRIJEDNO OBRADIVO TLO
OSTALA OBRADIVA TLA
ŠUMA GOSPODARSKE NAMJENE
ŠUMA POSEBNE NAMJENE
VODNE POVRŠINE
GROBLJE
LUGARNICA
VODOTOCI I. II. REDA
KANALI III. IV. REDA

postojeće/planirano

PROMET
CESTOVNI PROMET

D-2
Ž-4025
L-40050

OSTALE DRŽAVNE CESTE
ŽUPANIJSKA CESTA
LOKALNA CESTA
OSTALE NERAZVRSTANE CESTE
MOGUĆI ILI ALTERNATIVNI KORIDOR (TRASA) CESTA
UREĐENJE KRITIČNE DIONICE TRASE (POST. DRŽ. CESTE)
RASKRIŽJE CESTA U DVIJE RAZINE
DENIVELIRANI PRIJELAZ
ŽELJEZNIČKI PROMET
ŽELJEZNIČKA PRUGA I. REDA
ŽELJEZNIČKA PRUGA ZA POSEBAN PROMET
PUTNIČKI MEĐUMJESNI KOLODVOR
CESTOVNI PRIJELAZ U JEDNOJ RAZINI
PRIJELAZI U DVIJE RAZINE
ZRAČNI PROMET
LETJELIŠTE

IZVOD IZ PPUG
SLATINA

1. KORIŠTENJE I
NAMJENA POVRŠINA

1 : 25 000

