



II. IZMJENE I DOPUNE
PROSTORNOG PLANA UREĐENJA
GRADA
SLATINE
1. KORIŠTENJE I NAMJENA POVRŠINA

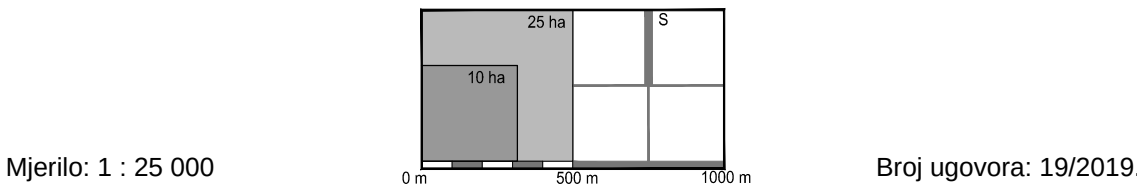

TUMAČ PLANSKOG ZNAKOVLJA

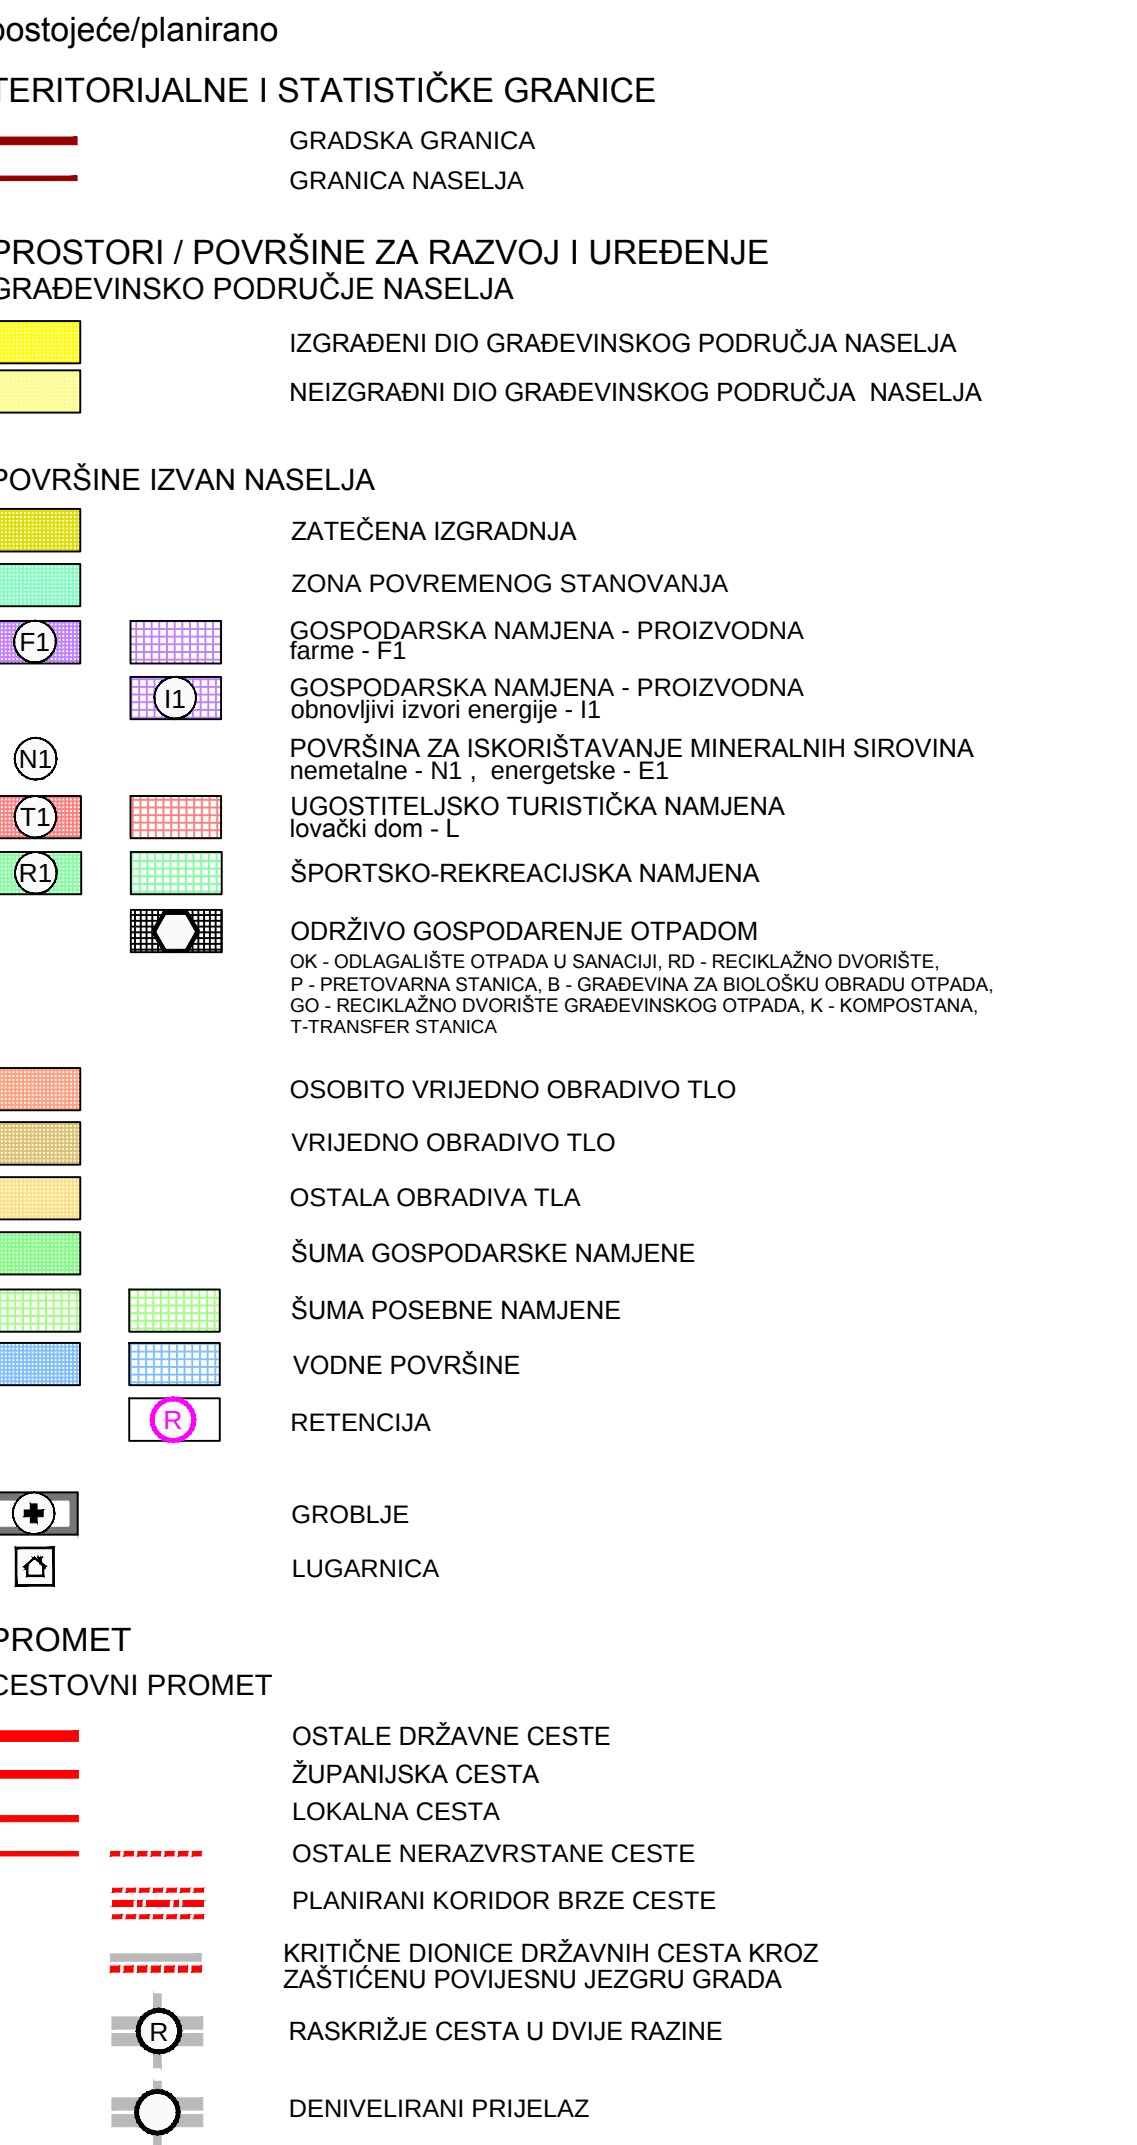

Županija: VIROVITIČKO - PODRAVSKA ŽUPANIJA
Grad: GRAD SLATINA

Naziv prostornog plana: II. IZMJENE I DOPUNE
PROSTORNOG PLANA UREĐENJA GRADA SLATINE
(Prijedlog)

Naziv kartografskog prikaza: KORIŠTENJE I NAMJENA POVRŠINA

Broj kartografskog prikaza: 1. Mjerilo kartografskog prikaza: 1: 25 000

Odluka o izradi Plana: Odluka predstavničkog tijela o donošenju plana:

Javna rasprava (datum objave): Javni uvid održan od: do:

Pečat tijela odgovornog za provođenje javne rasprave: Odgovorna osoba za provođenje javne rasprave:

Mišljenje o usklađenosti s prostornim planom županije prema članku 107. Zakona o prostornom uređenju ("Narodne novine" br. 153/2013, 65/2017, 114/2018, 39/2019 i 98/2019):

broj suglasnosti Klasa:

Pravna osoba/tijelo koje je izradilo plan: Pečat pravne osobe koja je izradila plan: Odgovorna osoba:

SAVOD ZA PROSTORNO PLANIRANJE d.d. OSJEK KRUNOSLAV LIPIC, dipl.ing.arh

Odgovorni voditelj: SANDRA HORVAT, dipl.ing.arh

Stručni tim u izradi plana:
1. SANDRA HORVAT, dipl.ing.arh
2. VLAĐO ŠUBAR, dipl.ing.građ.
3. STJEPAN STAKOR, dipl.ing.kult.
4. IVICA BUGARIĆ, dipl.ing.građ.
5. STJAN STJUKOVIĆ, dipl.tur.
6. STOMILAV FAJLA, građ.tehn.

Pečat predstavničkog tijela: Predsjednik predstavničkog tijela:

Istovjetnost ovog prostornog plana s izvornikom ovjerava: Pečat nadležnog tijela:

TUMAČ PLANSKOG ZNAKOVLJA

