


**PROSTORI / POVRŠINE ZA RAZVOJ I UREĐENJE
POVRŠINE IZVAN NASELJA**

izgrađeno / neizgrađeno

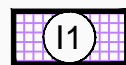


GOSPODARSKA NAMJENA - PROIZVODNA
OBNOVLJIVI IZVORI ENERGIJE

postojeće / planirano



OSTALE NERAZVRSTANE CESTE

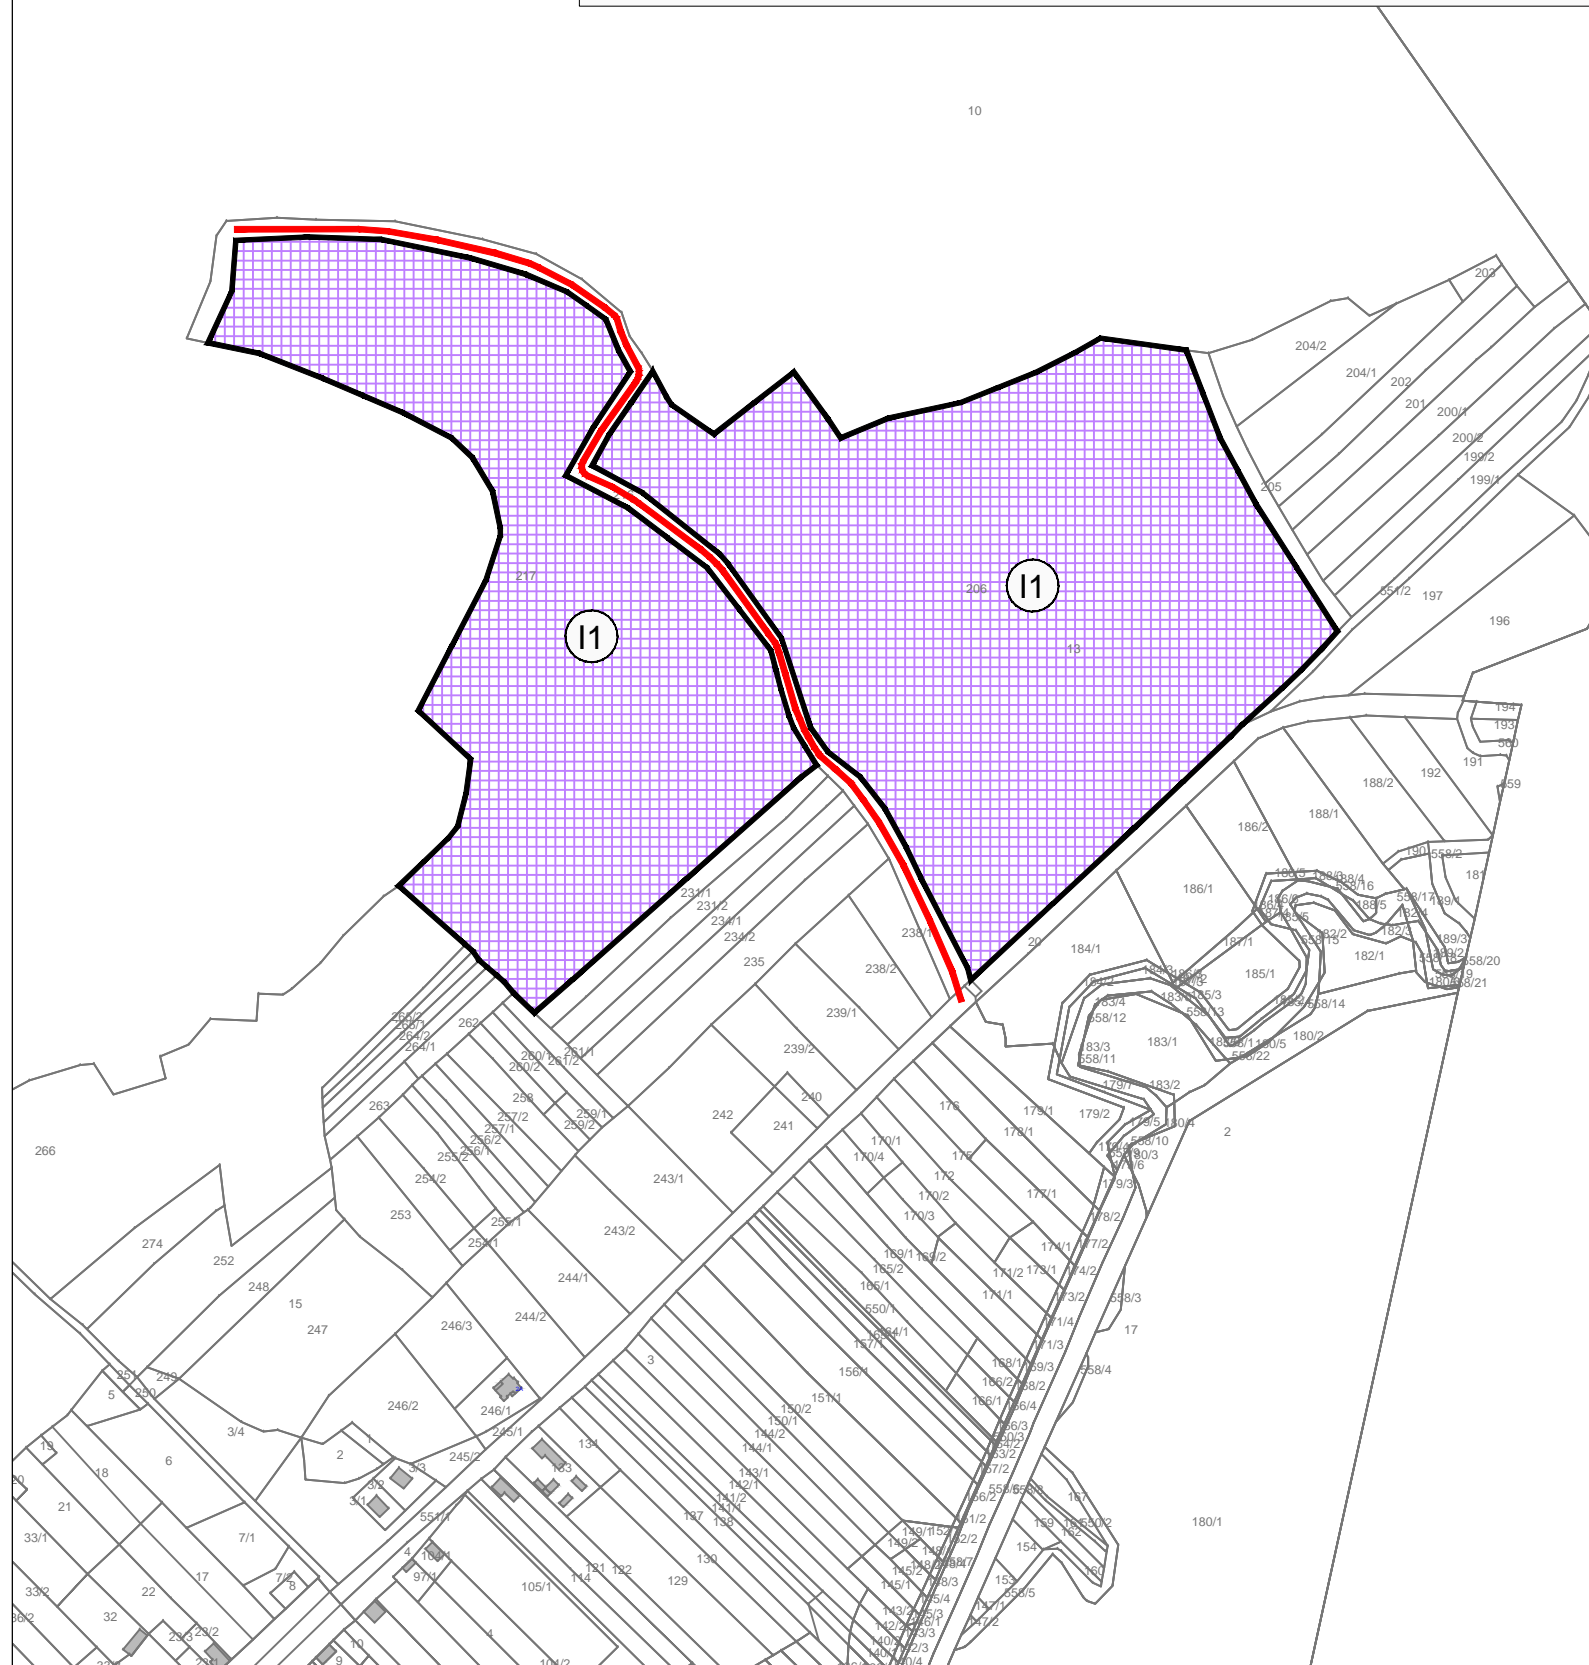

Županija: **VIROVITIČKO - PODRAVSKA ŽUPANIJA**
Grad: **GRAD SLATINA**

Naziv prostornog plana: **II. IZMJENE I DOPUNE
PROSTORNOG PLANA UREĐENJA GRADA SLATINE**
(Prijedlog)

Naziv kartografskog prikaza: **IZDOJENO GRAĐEVINSKO PODRUČJE
IZVAN NASELJA GOSPODARSKE NAMJENE-PROIZVODNE ZA
OBNOVLJIVE IZVORE ENERGIJE RADOSAVCI**

Broj kartografskog prikaza: **4.16.** Mjerilo kartografskog prikaza: **1: 5 000**

Odluka o izradi Plana: „Službeni glasnik Grada Slatine 9/2020”
Odluka predstavničkog tijela o donošenju plana :

Javna rasprava (datum objave):
Javni uvid održan od: do:

Pečat tijela odgovornog za provođenje javne rasprave:
Odgovorna osoba za provođenje javne rasprave:

Mišljenje o usklađenosti s prostornim planom županije prema članku 107. Zakona o prostornom uređenju ("Narodne novine" br. 153/2013, 65/2017, 114/2018, 39/2019 i 98/2019):

broj suglasnosti klasa:

Pravna osoba/tijelo koje je izradilo plan: ZAVOD ZA PROSTORNO PLANIRANJE, d.d. OSIJEK	Pečat pravne osobe koja je izradila plan:	Odgovorna osoba: KRUNOSLAV LIPIĆ, dipl.ing.arh
---	---	--

Odgovorni voditelj:
SANDRA HORVAT , dipl.ing.arh

Stručni tim u izradi plana:
**1. SANDRA HORVAT , dipl.ing.arh
2. VLADO SUDAR ,dipl.ing.građ.
3. STJEPAN STAKOR, dipl.ing.kult
4. IVICA BUGARIĆ, dipl.ing.građ.
5. STOJAN STOJKOVIĆ, dipl.iur.
6.TOMISLAV FIALA, građ.teh.nis.**

Pečat predstavničkog tijela:	Predsjednik predstavničkog tijela:
------------------------------	------------------------------------

Istovjetnost ovog prostornog plana s izvornikom ovjerava:	Pečat nadležnog tijela:
---	-------------------------