


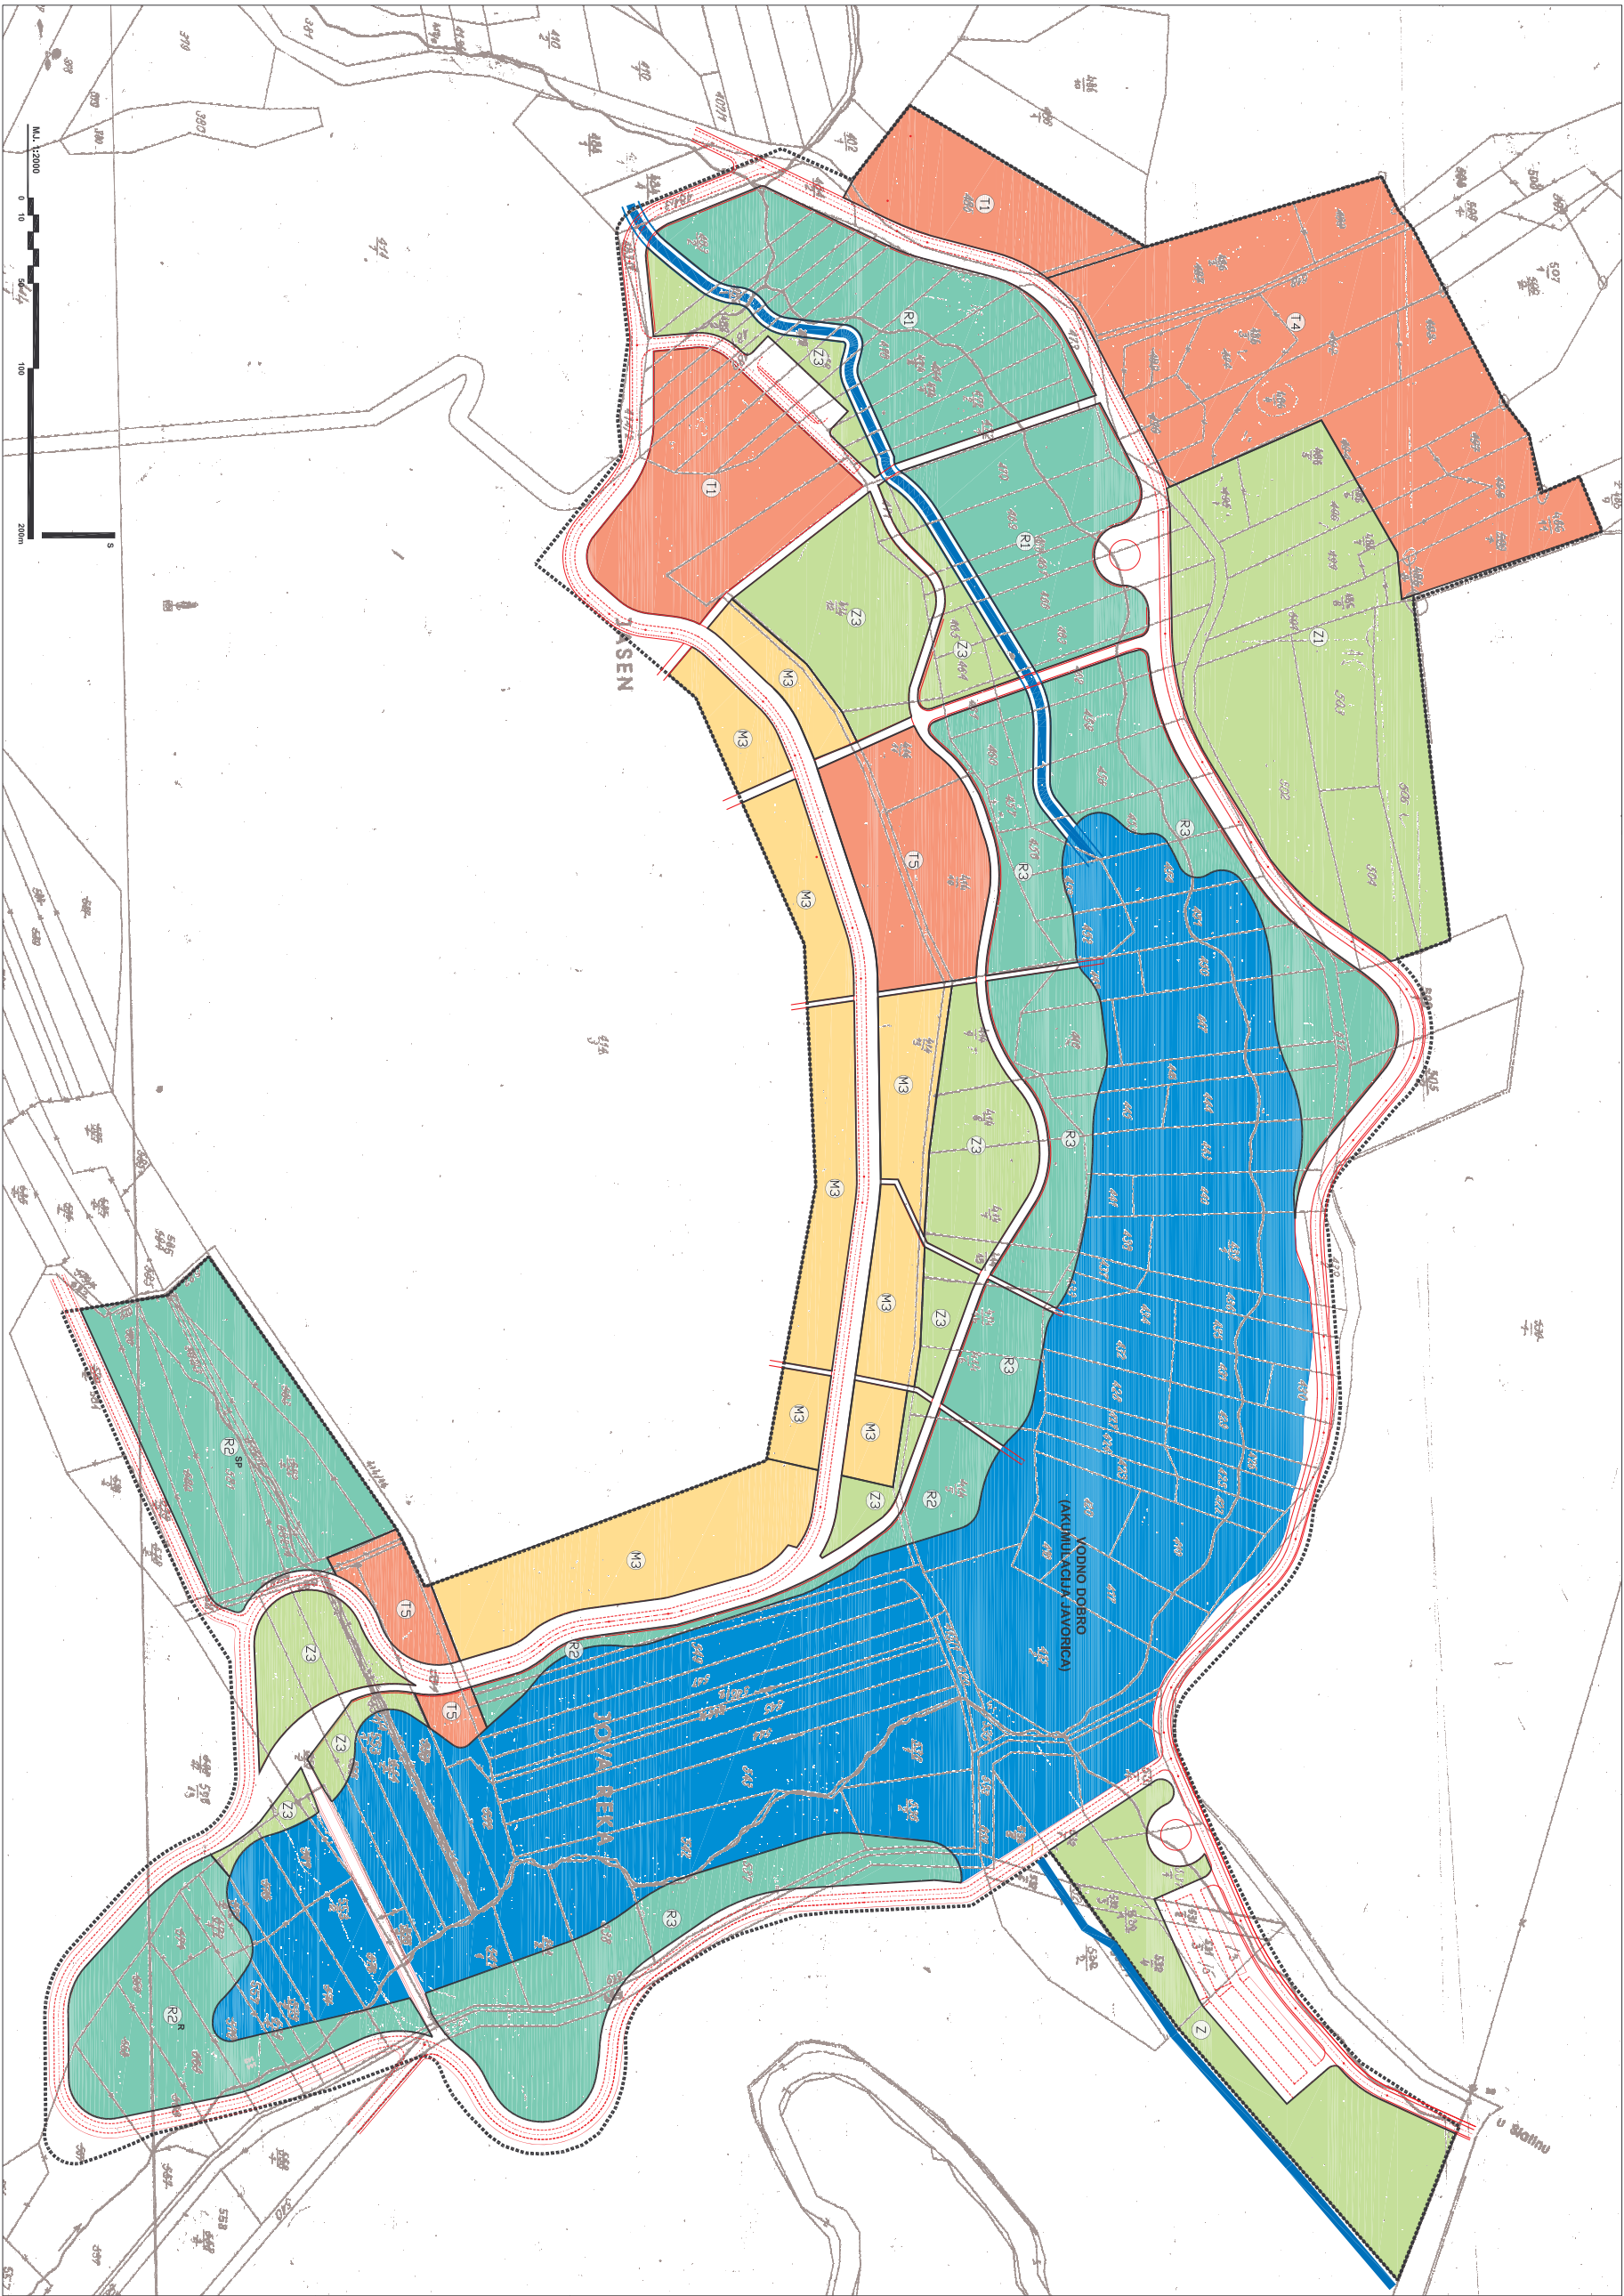

URBANISTIČKI PLAN UREDENJA "JAVORICA", SLATINA

1. KORIŠTENJE I NAMJENA POVRŠINA

TUMAČ ZNAKOV

GRANICA OBUHVATA UPU ŠRC "JAVORICA

MJEŠOVITA NAMJENA M3 (POVREMENO STANOVANJE)

UGOSTITELJSKO TURISTIČKA NAMJENA (HOTEL)

T4 UGOSTITELJSKO TURISTIČKA NAMJENA (SEOSKI TURIZAM)

UGOSTITELJSKA NAMJENA S OGRANIČENOM

ŠPORTSKA NAMJENA

REKREACIJA

SP - SKATE PARK

REKREACIJA - KUPALIŠTE

JAVNI (WELLNESS) PARK

JAVNE ZELENE PLOŠČINE

OSTALE ZELENE POVRŠINE

[illegible]