


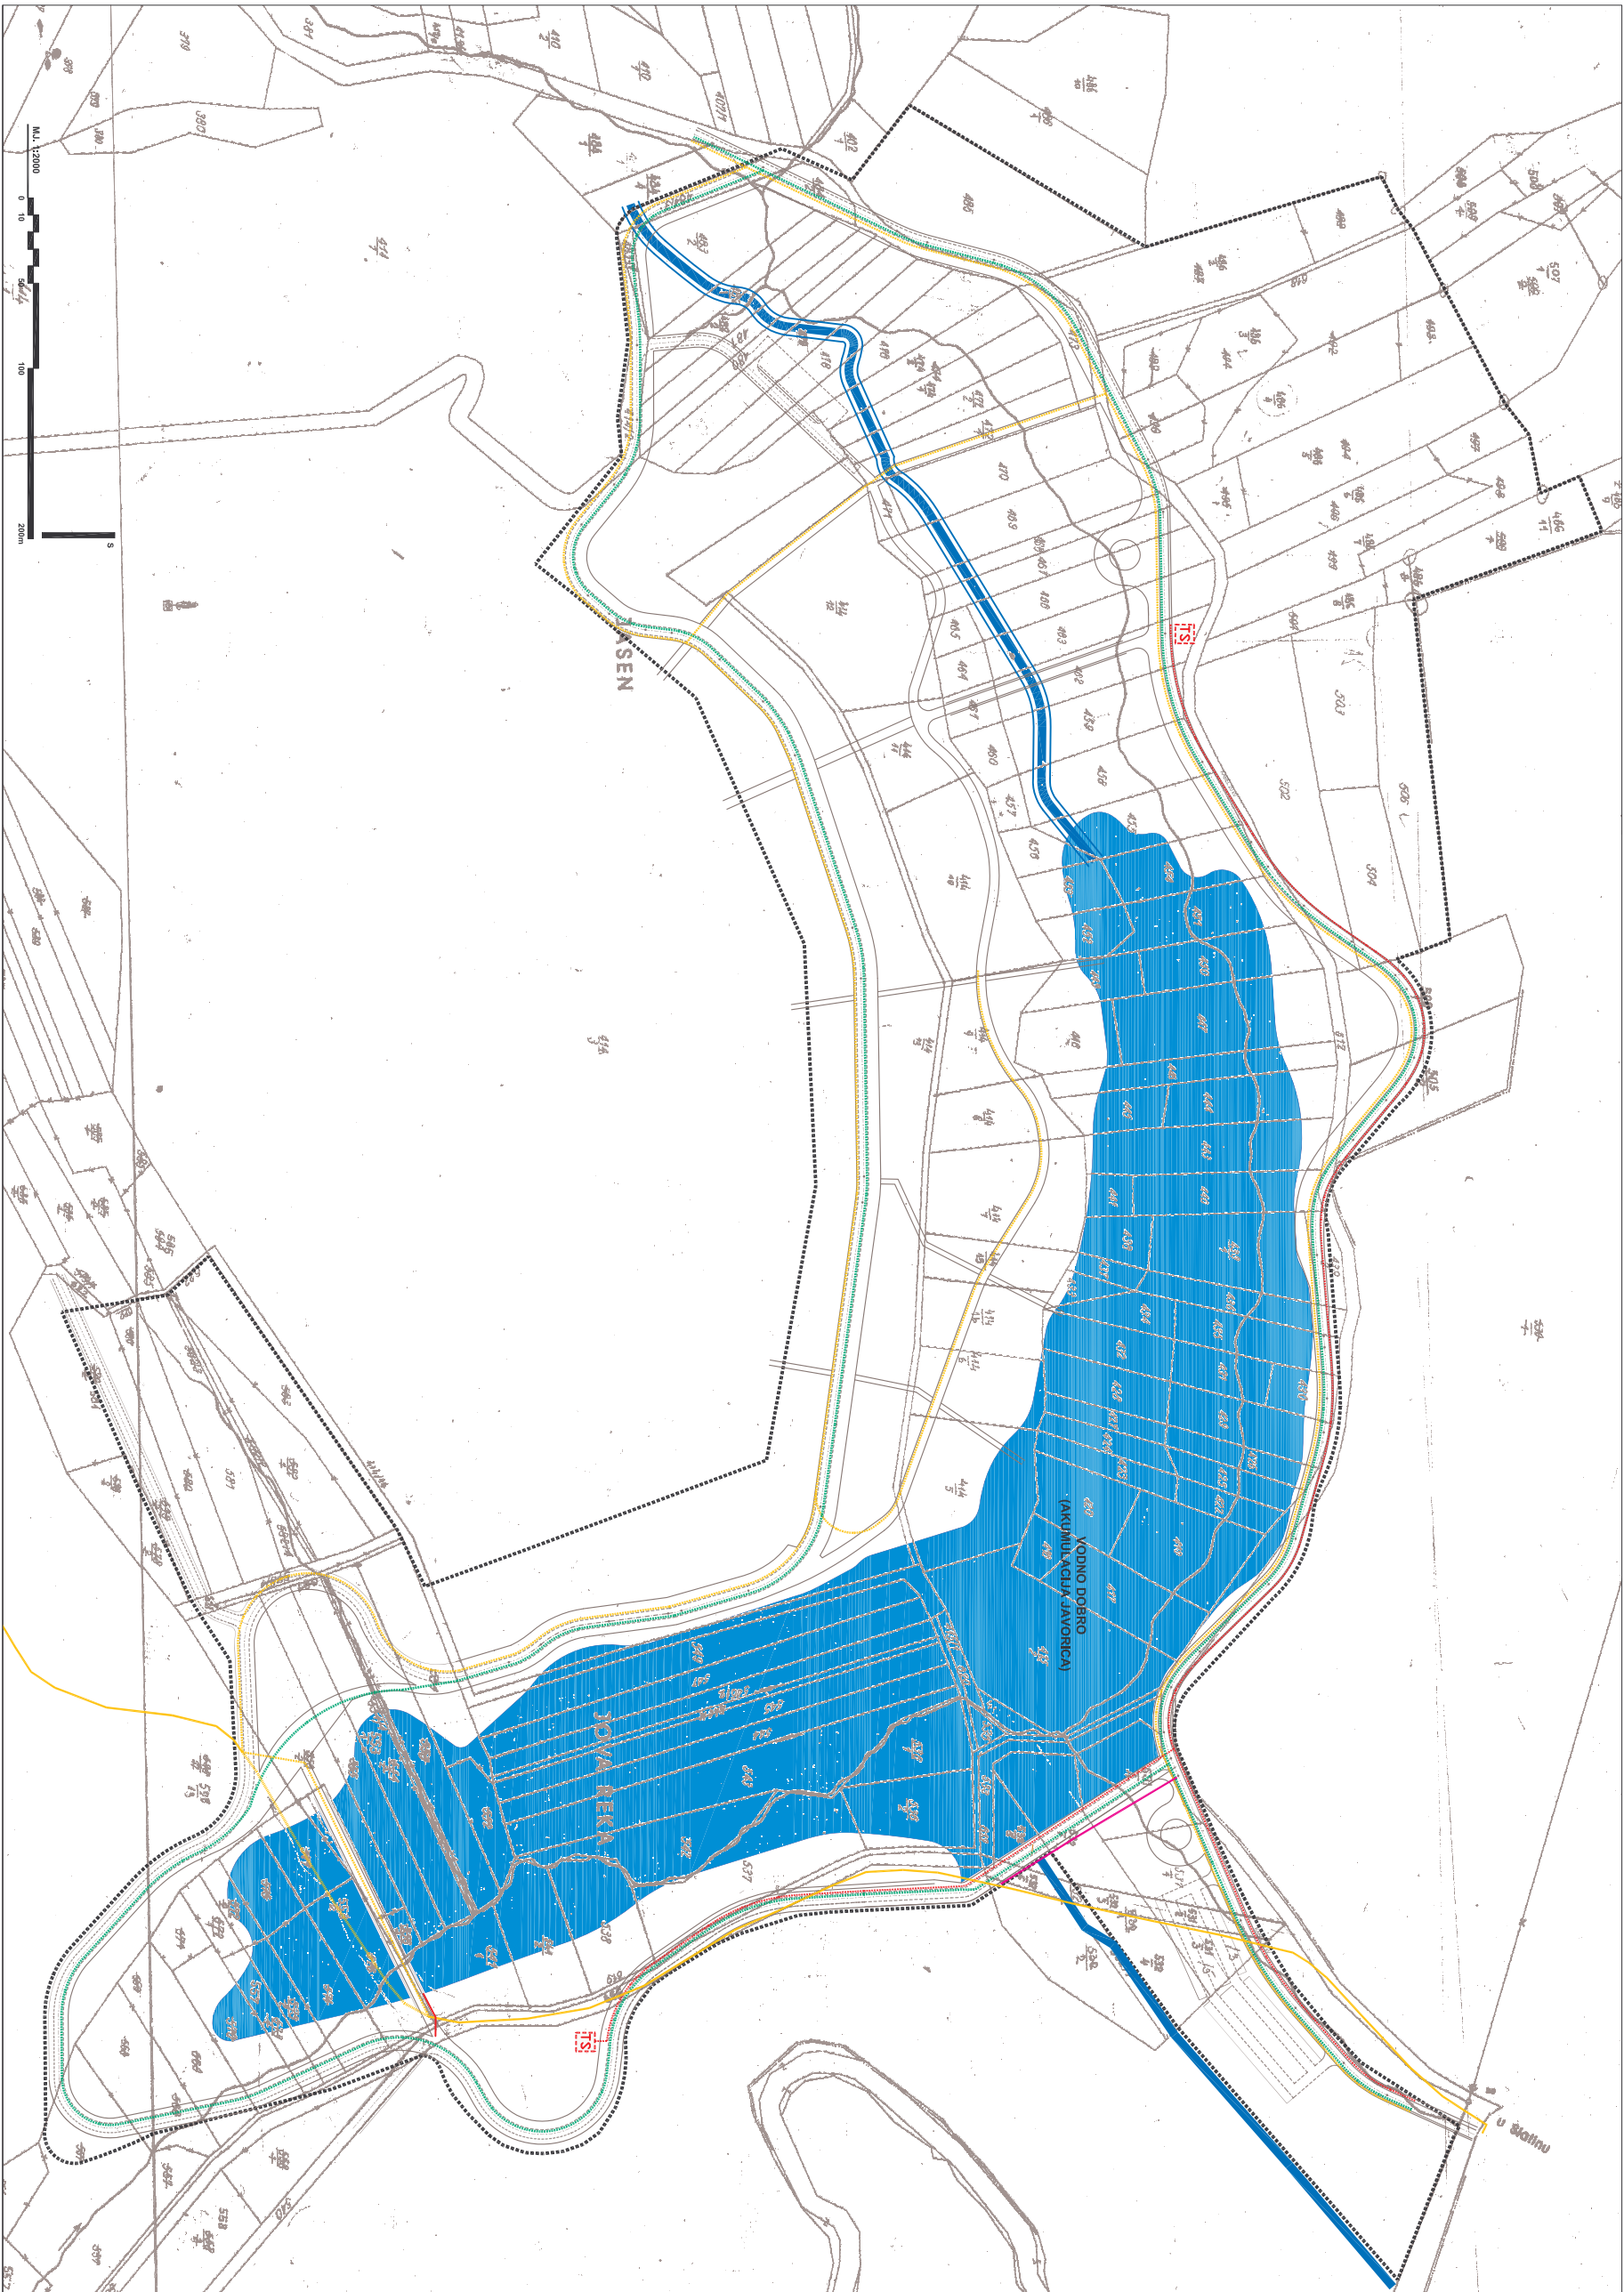

URBANISTIČKI PLAN UREDENJA "JAVORICA", SLATINA

2. PROMETNA, ULIČNA I KOMUNALNA INFRASTRUKTURNA MREŽA

TUMAČ ZNAKOV

GRANICA OBUHVATA UPU ŠRC "JAVORICA

stojeće | planiranje

planranc

JAVNE TELEKOMUNIKACIJE

TK PODZEMNI VOJE

UKIDANJE TK PODZEMNOG VODA

UKIDANJE TK PODZEMNOG VODA

ELEKTROOPSKRBA

KABEL 10(20) K

TRAFOSTANICA 10(20)/0,4 kV

TRANSFORMATORA SNAGE 1000 KVA

PLINOOPSKRBA

PLINOVOL

[illegible]