


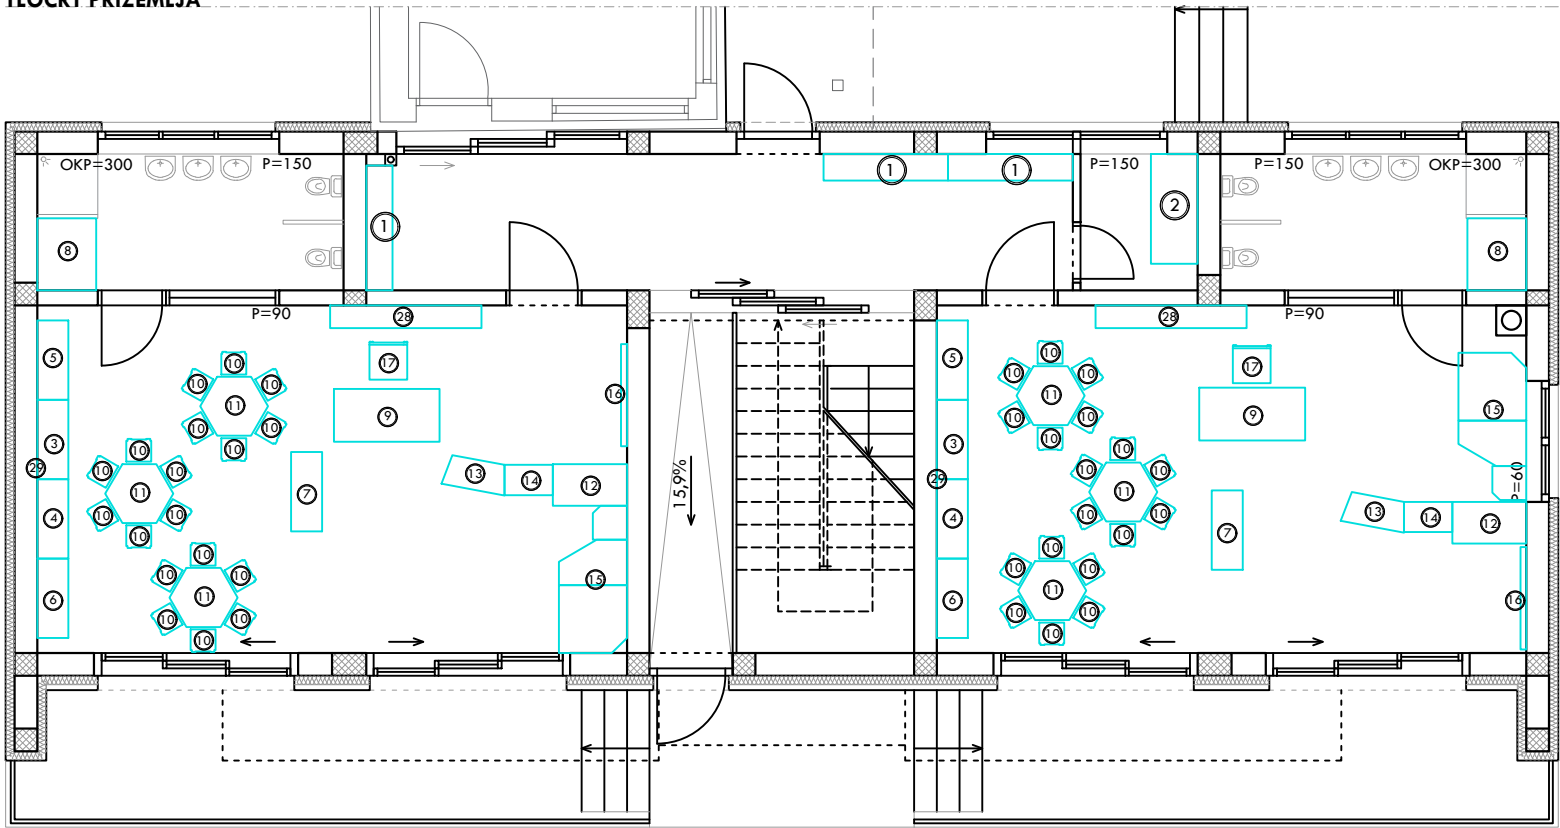
IZVEDBENI ARHITEKTONSKO-GRAĐEVINSKI PROJEKT - SCHEME NAMJEŠTAJA

 MODELARCH d.o.o. projektni studio A.K. ZRINSKE 26, 33201 SLATINA / info@modelarch.hr	FAZA PROJEKTA:	Izvedbeni arhitektonsko-građevinski projekt - sheme namještaja					
	OBJEKT:	Dogradnja zgrade jaslica "Dječji vrtić Zeko", Slatina					
	INVESTITOR:	Grad Slatina, Trg Sv. Josipa 10, Slatina					
	LOKACIJA:	Slatina, Bana Jelačića 25, k.č.br.3616, k.o. Podravska Slatina					
	DIREKTOR:	Samanta Rešetar, mag.ing.arch.					
	GLAVNI PROJEKTANT:	Samanta Rešetar, mag.ing.arch.	mjerilo	datum	TD	ZOP	list
	PROJEKTANT:	Samanta Rešetar, mag.ing.arch.	1:25	rujan 2020.	17/19-AP	17/19	

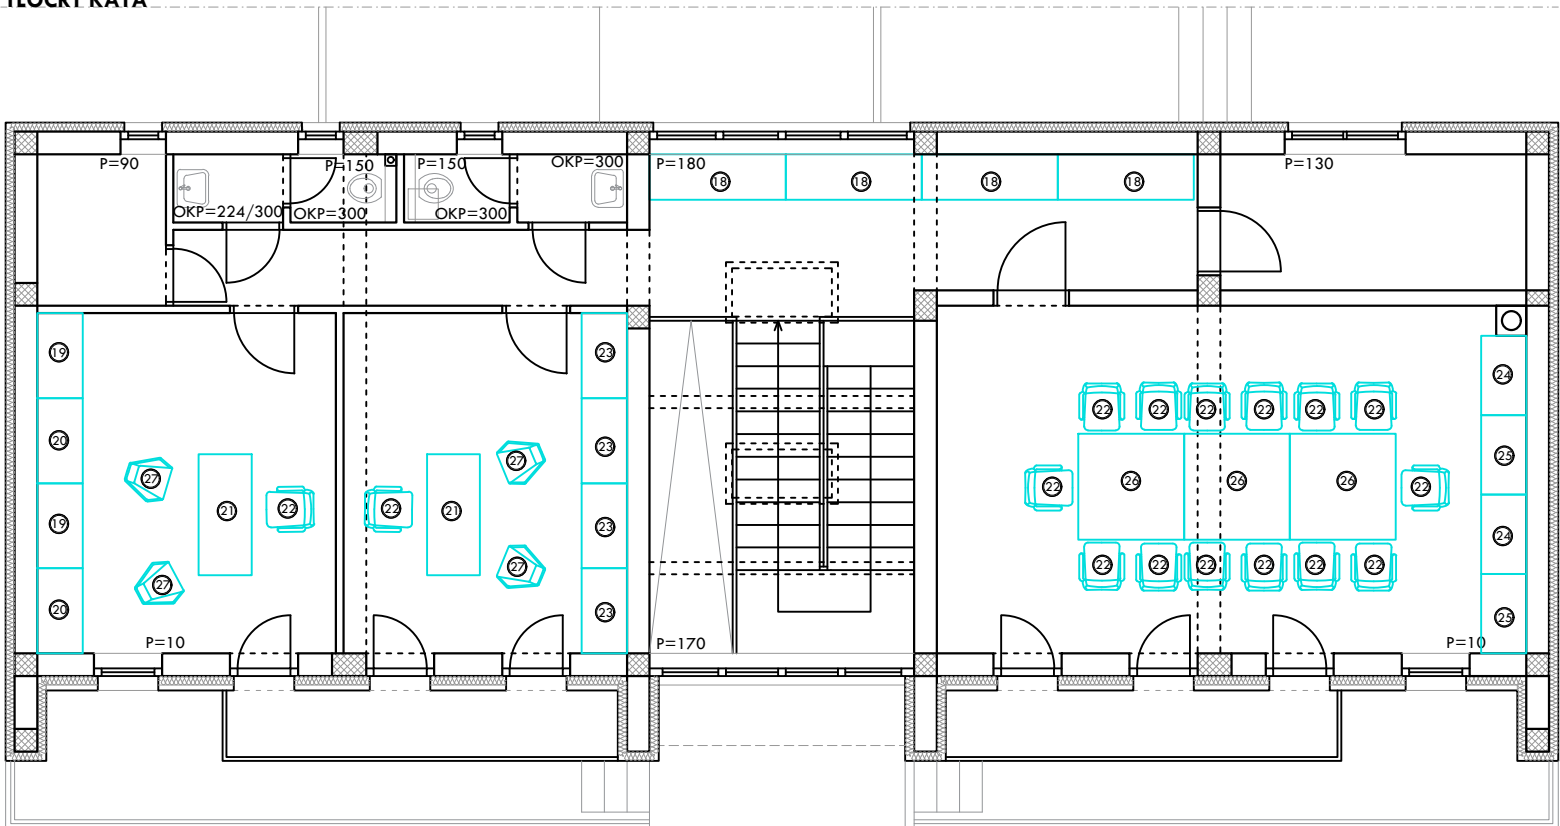
SHEMA OPREME - TLOCRT PRIZEMLJA I KATA

M 1:100


TLOCRT PRIZEMLJA

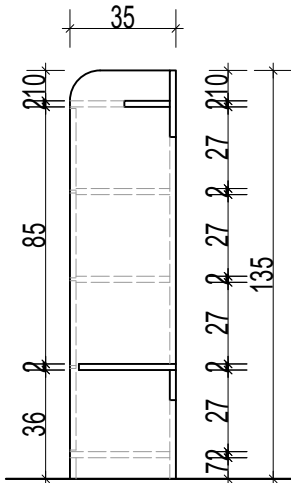
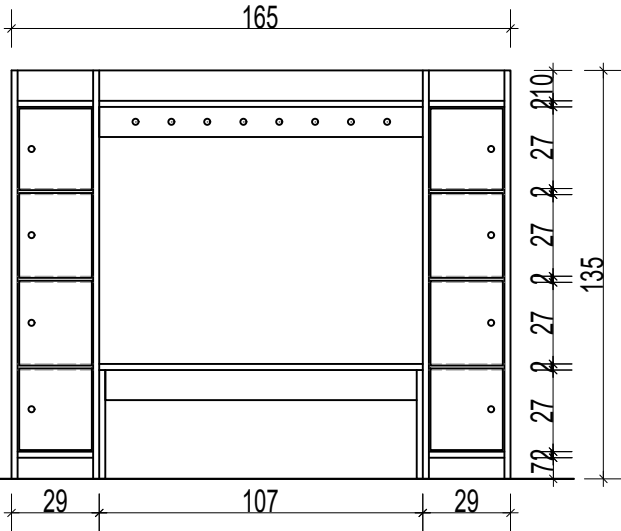
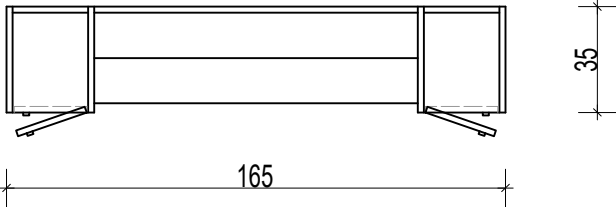


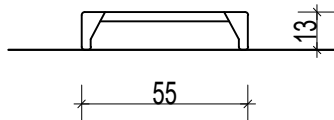
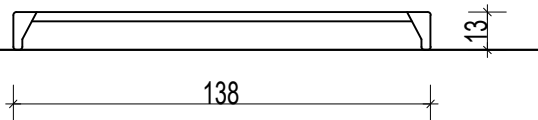
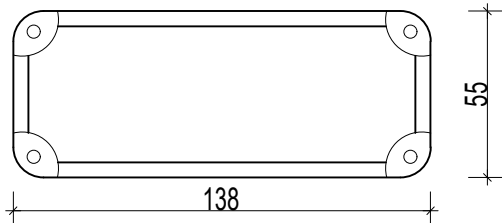
TLOCRT KATA



BROJ STAVKE	STAVKA	BROJ KOMADA
1	GARDEROBA	3
2	KREVETIĆI	30
3	ORMARIĆ S DRVENIM KUTIJAMA	2
4	ORMARIĆ S MAGNETNOM POLEĐINOM	2
5	ORMARIĆ S PUNIM VRATIMA NA LIJEVOJ STRANI	2
6	ORMARIĆ S PLASTIČNIM KUTIJAMA	2
7	ORMARIĆ BEZ LEDA	2
8	ORMARIĆ ZA PREVIJANJE	2
9	RADNI STOL	2
10	DJEČJA STOLICA S RUKONASLONOM	36
11	DJEČJI STOL	6
12	ELEMENT ZA OPUŠTANJE	2
13	ELEMENT S OGLEDALOM NISKI	2
14	MOTORIČKI ELEMENT	2
15	MEKANI PODESTI	2 kpl.
16	OGLEDALO S RUKOHVATOM	2
17	STOLICA ODGAJATELJA	2
18	ORMAR ZA ARHIV	4
19	NISKI POLUZATVORENI ORMAR	2
20	NISKI ZATVORENI ORMAR	2
21	UREDSKI RADNI STOL	2
22	UREDSKA STOLICA I STOLICA ZA KONFERENCIJSKU DVORANU	16
23	VISOKI ORMAR	4
24	NISKI ZATVORENI ORMAR	2
25	NISKI POLUZATVORENI ORMAR	2
26	KONFERENCIJSKI STOL	3
27	UREDSKA STOLICA ZA POSJETITELJE	4
28	ZIDNA POLICA - DRVO	2
29	ZIDNA DEKORACIJA KARTA SVIJETA	2

 <div>MODELARCH d.o.o. projektni studio A. K. TRINKE 76b, 33520 SLATINA / info@modelarch.hr</div>	FAZA PROJEKTA:	Izvedbeni arhitektonsko - građevinski projekt	SHEMA OPREME - TLOCRT PRIZEMLJA I KATA				
	OBJEKT:	Dogradnja zgrade jaslica "Dječji vrtić Zeko", Slatina					
	INVESTITOR:	Grad Slatina, Trg Sv. Josipa 10, Slatina					
	LOKACIJA:	Slatina, Bana Jelačića 25, k.č.br.3616, k.o. Podravska Slatina					
	DIREKTOR:	Samanta Rešetar, mag.ing.arch.					
	GLAVNI PROJEKTANT:	Samanta Rešetar, mag.ing.arch.	mjerilo	datum	TD	ZOP	list
	PROJEKTANT:	Samanta Rešetar, mag.ing.arch.	1:100	rujan 2020.	17/19-AP	17/19	01

Dogradnja zgrade jaslaca "Dječji vrtić Zeko", Slatina Slatina, Bana Jelačića 25, k.č.br.3616, k.o. Podravska Slatina		SHEME OPREME	M 1:25
Garderoba		odgovara stavci 1	kom. 3
<div><div><div>POGLED 1-1</div></div><div><div>POGLED 2-2</div></div><div><div>TLOCRT</div></div></div>			
VRSTA STAVKE:	Garderoba		
NAČIN OTVARANJA:	Zaokretna vrata pretinaca.		
MATERIJAL:	Korpus izrađen od iverala debljine 18 mm, oplemenjenog melaminskom folijom. Svi rubovi su zakantirani ABS trakom debljine 2 mm.		
VRSTA OKOVA:	Standardni okov (excentri, vijci, tiple), vješalice, ručkice , odmične spojke.		
UGRADNJA:	Samostojeći element		
OPIS STAVKE:	Garderoba se sastoji od četiri pretinca s lijeve i četiri pretinca s desne strane spojenih klupom za sjedenje, gornjom policom i vješalicama za odjeću. Predviđena je za osmero djece.		
DIMENZIJE:	165 x 35 x 135 cm		BR. KOM. : 3
<div>NAPOMENA: Sve prema općim uvjetima troškovnika. Svi detalji potrebni za radionički nacrt dogovaraju se sa glavnim Projektantom i odabranim proizvođačem. Radionički nacrt nudi proizvođač, a ugradba slijedi nakon odobrenja pojedinih detalja i upotrijebljenih materijala od strane Projektanta. Cijena izrade radioničkih nacrtu uključena je u jedinične cijene stavki. Prije izrade stavki sve mjere ugradbe i broj komada obavezno je kontrolirati na objektu.</div>			
			list br. : 02

Dogradnja zgrade jaslaca "Dječji vrtić Zeko", Slatina Slatina, Bana Jelačića 25, k.č.br.3616, k.o. Podravska Slatina		SHEME OPREME	M 1:25
Krevetić		odgovara stavci 2	kom. 30
<div><div><div>POGLED 1-1</div><div></div></div><div><div>POGLED 2-2</div><div></div></div><div><div>TLOCRT</div><div></div></div></div>			
VRSTA STAVKE:	Krevetić		
NAČIN OTVARANJA:			
MATERIJAL:	Krevetić je izrađen od čeličnog okvira presvučenog voodootpornom, antialergijskom tkaninom s čvrstim plastičnim uglovima u boji.		
VRSTA OKOVA:			
UGRADNJA:	Samostojeći element		
OPIS STAVKE:	krevetić se sastoji od okvira, nogu i tkanine.		
DIMENZIJE:	138 x 55 x 13 cm		BR. KOM. : 30
<div>NAPOMENA: Sve prema općim uvjetima troškovnika. Svi detalji potrebni za radionički nacrt dogovaraju se sa glavnim Projektantom i odabranim proizvođačem. Radionički nacrt nudi proizvođač, a ugradba slijedi nakon odobrenja pojedinih detalja i upotrijebljenih materijala od strane Projektanta. Cijena izrade radioničkih nacrtu uključena je u jedinične cijene stavki. Prije izrade stavki sve mjere ugradbe i broj komada obavezno je kontrolirati na objektu.</div>			
			list br. : 03

Dogradnja zgrade jaslica "Dječji vrtić Zeko", Slatina Slatina, Bana Jelačića 25, k.č.br.3616, k.o. Podravska Slatina		HEME OPREME	M 1:25
Ormarić s drvenim kutijama		odgovara stavci 3	kom. 2

POGLED 1-1

POGLED 2-2

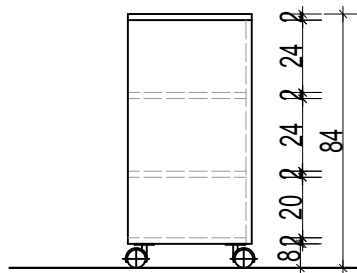
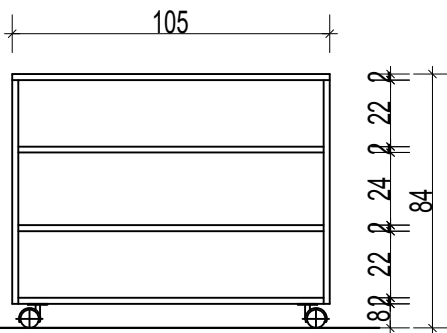
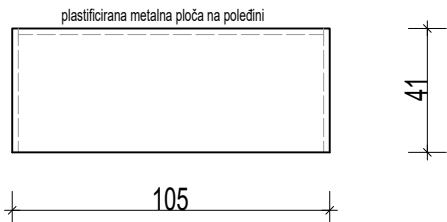
TLOCRT

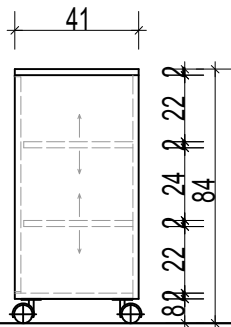
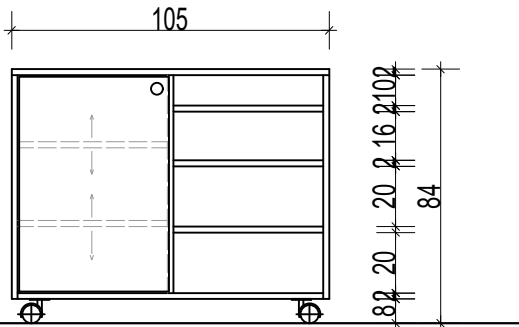
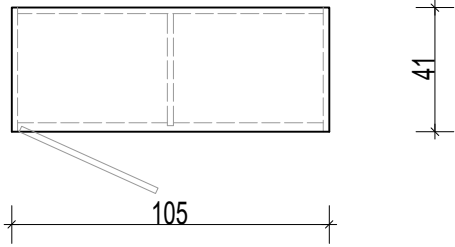
VRSTA STAVKE:	Ormarić s drvenim kutijama		
MATERIJAL:	Korpus izrađen od iverala debljine 18 mm, oplemenjenog melaminskom folijom. Svi rubovi su zakantirani ABS trakom debljine 2 mm.		
VRSTA OKOVA:	Standardni okov (excentri, vijci, tiple), kotači s kočnicama ø 50 mm.		
UGRADNJA:	Pomični element		
OPIS STAVKE:	Ormarić se sastoji od tri horizontalne fiksne pregrade u gornjem dijelu i dvije drvene kutije na kotačima u donjem dijelu.		
DIMENZIJE:	105 x 41 x 84 cm		BR. KOM. : 2

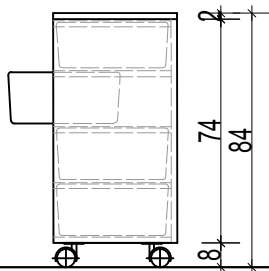
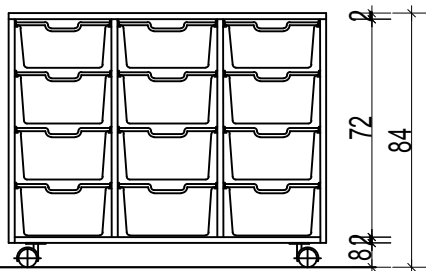
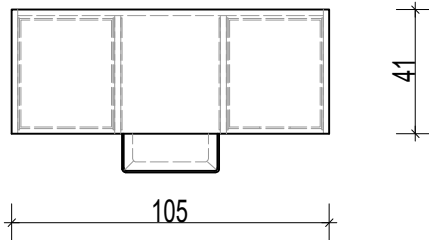
NAPOMENA:

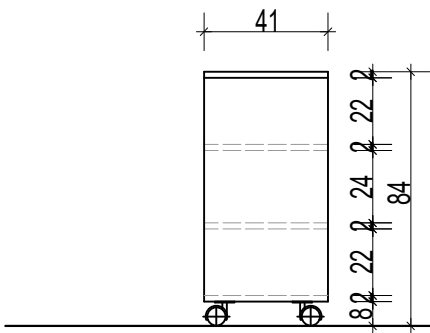
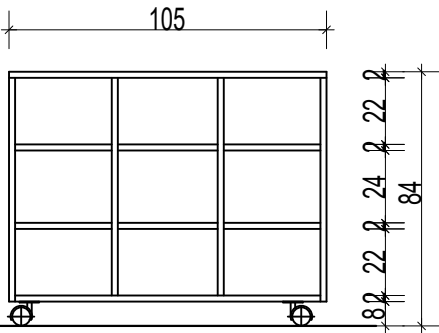
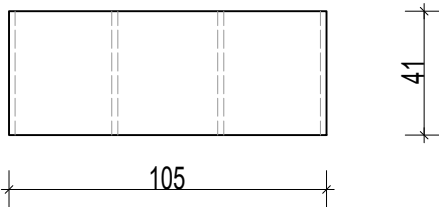
Sve prema općim uvjetima troškovnika.
Svi detalji potrebni za radionički nacrt dogovaraju se sa glavnim Projektantom i odabranim proizvođačem.
Radionički nacrt nudi proizvođač, a ugradba slijedi nakon odobrenja pojedinih detalja i upotrijebljenih materijala od strane Projektanta.
Cijena izrade radioničkih nacрта uključena je u jedinične cijene stavki.
Prije izrade stavki sve mjere ugradbe i broj komada obavezno je kontrolirati na objektu.

list br. : 04

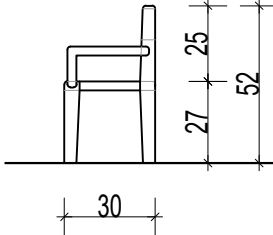
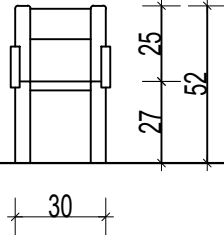
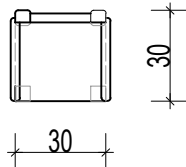
Dogradnja zgrade jaslica "Dječji vrtić Zeko", Slatina Slatina, Bana Jelačića 25, k.č.br.3616, k.o. Podravska Slatina		SHEME OPREME	M 1:25
Ormarić s magnetnom poledinom		odgovara stavci 4	kom. 2
<div><div><div>POGLED 1-1</div><div></div></div><div><div>POGLED 2-2</div><div></div></div><div><div>TLOCRT</div><div></div></div></div>			
VRSTA STAVKE:	Ormarić s magnetnom poledinom		
MATERIJAL:	Korpus izrađen od iverala debljine 18 mm, oplemenjenog melaminskom folijom. Svi rubovi su zakantirani ABS trakom debljine 2 mm.		
VRSTA OKOVA:	Standardni okov (excentri, vijci, tiple), kotači s kočnicama ø 50 mm.		
UGRADNJA:	Pomični element		
OPIS STAVKE:	Ormar se sastoji od dvije otvorene fiksne police, stropa i poda, a na zadnjoj strani (leđima) postavljena je plastificirana metalna ploča.		
DIMENZIJE:	105 x 41 x 84 cm		BR. KOM. : 2
<div>NAPOMENA: Sve prema općim uvjetima troškovnika. Svi detalji potrebni za radionički nacrt dogovaraju se sa glavnim Projektantom i odabranim proizvođačem. Radionički nacrt nudi proizvođač, a ugradba slijedi nakon odobrenja pojedinih detalja i upotrijebljenih materijala od strane Projektanta. Cijena izrade radioničkih nacrtu uključena je u jedinične cijene stavki. Prije izrade stavki sve mjere ugradbe i broj komada obavezno je kontrolirati na objektu.</div>			
			list br. :05

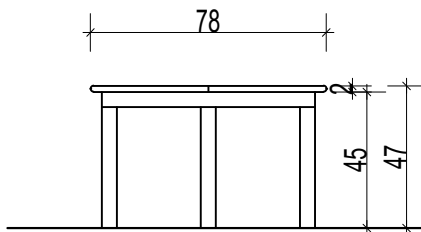
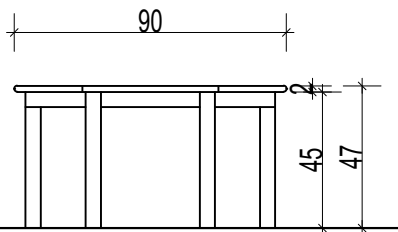
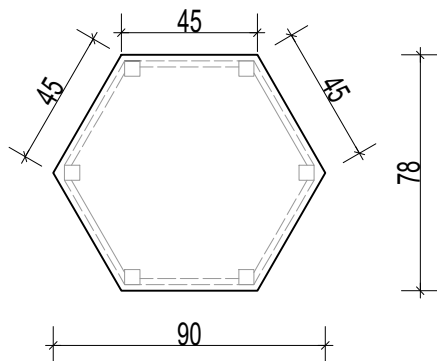
Dogradnja zgrade jaslica "Dječji vrtić Zeko", Slatina Slatina, Bana Jelačića 25, k.č.br.3616, k.o. Podravska Slatina		SHEME OPREME	M 1:25
Ormarić s punim vratima na lijevoj strani		odgovara stavci 5	kom. 2
<div><div><div>POGLED 1-1</div><div></div></div><div><div>POGLED 2-2</div><div></div></div><div><div>TLOCRT</div><div></div></div></div>			
VRSTA STAVKE:	Ormarić s punim vratima na lijevoj strani		
NAČIN OTVARANJA:	Zaokretna vrata.		
MATERIJAL:	Korpus izrađen od iverala debljine 18 mm, oplemenjenog melaminskom folijom. Svi rubovi su zakantirani ABS trakom debljine 2 mm.		
VRSTA OKOVA:	Standardni okov (excentri, vijci, tiple), kotači s kočnicama ø 50 mm, odmične spojke, nosači polica, ručica.		
UGRADNJA:	Pomični element		
OPIS STAVKE:	Ormarić se sastoji od lijevog zatvorenog djela s dvije pomične police i desnog otvorenog dijela s tri fiksne police.		
DIMENZIJE:	105 x 41 x 84 cm		BR. KOM. : 2
<div>NAPOMENA: Sve prema općim uvjetima troškovnika. Svi detalji potrebni za radionički nacrt dogovaraju se sa glavnim Projektantom i odabranim proizvođačem. Radionički nacrt nudi proizvođač, a ugradba slijedi nakon odobrenja pojedinih detalja i upotrijebljenih materijala od strane Projektanta. Cijena izrade radioničkih nacрта uključena je u jedinične cijene stavki. Prije izrade stavki sve mjere ugradbe i broj komada obavezno je kontrolirati na objektu.</div>			
			list br. : 06

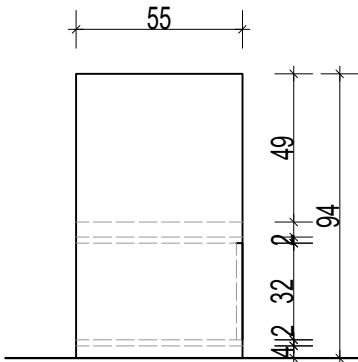
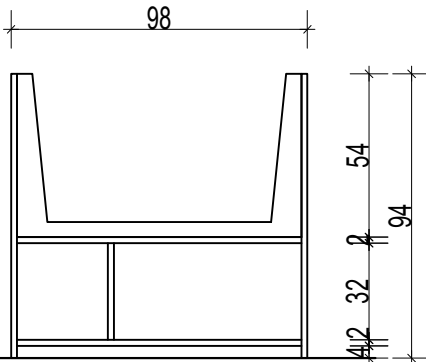
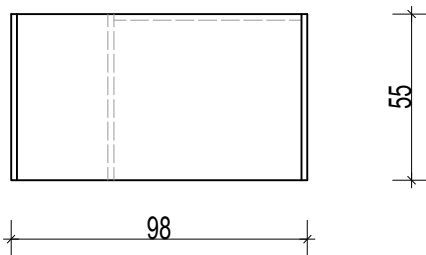
Dogradnja zgrade jaslica "Dječji vrtić Zeko", Slatina Slatina, Bana Jelačića 25, k.č.br.3616, k.o. Podravska Slatina		HEME OPREME	M 1:25																								
Ormarić s plastičnim kutijama		odgovara stavci 6	kom. 2																								
<div><div><div>POGLED 1-1</div><div></div></div><div><div>POGLED 2-2</div><div></div></div><div><div>TLOCRT</div><div></div></div></div> <table><tr><td>VRSTA STAVKE:</td><td colspan="3">Ormarić s plastičnim kutijama</td></tr><tr><td>MATERIJAL:</td><td colspan="3">Korpus izrađen od iverala debljine 18 mm, oplemenjenog melaminskom folijom. Svi rubovi su zakantirani ABS trakom debljine 2 mm.</td></tr><tr><td>VRSTA OKOVA:</td><td colspan="3">Standardni okov (excentri, vijci, tiple), kotači s kočnicama ø 50 mm, plastične vodilice.</td></tr><tr><td>UGRADNJA:</td><td colspan="3">Pomični element</td></tr><tr><td>OPIS STAVKE:</td><td colspan="3">Ormarić se sastoji od vertikalnih pretinaca. Svaki pretinac ima po četiri para plastičnih vodilica za smještanje kutija. U ormarić stane 12 plastičnih kutija dimenzija 31,2 x 37,5 x 15 cm.</td></tr><tr><td>DIMENZIJE:</td><td colspan="2">105 x 41 x 84 cm</td><td>BR. KOM. : 2</td></tr></table> <div><div>NAPOMENA:</div><div>Sve prema općim uvjetima troškovnika. Svi detalji potrebni za radionički nacrt dogovaraju se sa glavnim Projektantom i odabranim proizvođačem. Radionički nacrt nudi proizvođač, a ugradba slijedi nakon odobrenja pojedinih detalja i upotrijebljenih materijala od strane Projektanta. Cijena izrade radioničkih nacрта uključena je u jedinične cijene stavki. Prije izrade stavki sve mjere ugradbe i broj komada obavezno je kontrolirati na objektu.</div></div> <div>list br. : 07</div>				VRSTA STAVKE:	Ormarić s plastičnim kutijama			MATERIJAL:	Korpus izrađen od iverala debljine 18 mm, oplemenjenog melaminskom folijom. Svi rubovi su zakantirani ABS trakom debljine 2 mm.			VRSTA OKOVA:	Standardni okov (excentri, vijci, tiple), kotači s kočnicama ø 50 mm, plastične vodilice.			UGRADNJA:	Pomični element			OPIS STAVKE:	Ormarić se sastoji od vertikalnih pretinaca. Svaki pretinac ima po četiri para plastičnih vodilica za smještanje kutija. U ormarić stane 12 plastičnih kutija dimenzija 31,2 x 37,5 x 15 cm.			DIMENZIJE:	105 x 41 x 84 cm		BR. KOM. : 2
VRSTA STAVKE:	Ormarić s plastičnim kutijama																										
MATERIJAL:	Korpus izrađen od iverala debljine 18 mm, oplemenjenog melaminskom folijom. Svi rubovi su zakantirani ABS trakom debljine 2 mm.																										
VRSTA OKOVA:	Standardni okov (excentri, vijci, tiple), kotači s kočnicama ø 50 mm, plastične vodilice.																										
UGRADNJA:	Pomični element																										
OPIS STAVKE:	Ormarić se sastoji od vertikalnih pretinaca. Svaki pretinac ima po četiri para plastičnih vodilica za smještanje kutija. U ormarić stane 12 plastičnih kutija dimenzija 31,2 x 37,5 x 15 cm.																										
DIMENZIJE:	105 x 41 x 84 cm		BR. KOM. : 2																								

Dogradnja zgrade jaslica "Dječji vrtić Zeko", Slatina Slatina, Bana Jelačića 25, k.č.br.3616, k.o. Podravska Slatina		SHEME OPREME	M 1:25
Ormarić bez leđa		odgovara stavci 7	kom. 2
<div><div><div>POGLED 1-1</div><div></div></div><div><div>POGLED 2-2</div><div></div></div><div><div>TLOCRT</div><div></div></div></div>			
VRSTA STAVKE:	Ormarić bez leđa		
MATERIJAL:	Korpus izrađen od iverala debljine 18 mm, oplemenjenog melaminskom folijom. Svi rubovi su zakantirani ABS trakom debljine 2 mm.		
VRSTA OKOVA:	Standardni okov (excentri, vijci, tiple), kotači s kočnicama \varnothing 50 mm.		
UGRADNJA:	Pomični element		
OPIS STAVKE:	Ormarić se sastoji od devet jednakih pretinaca bez leđa.		
DIMENZIJE:	105 x 41 x 84 cm		BR. KOM. : 2
<div>NAPOMENA: Sve prema općim uvjetima troškovnika. Svi detalji potrebni za radionički nacrt dogovaraju se sa glavnim Projektantom i odabranim proizvođačem. Radionički nacrt nudi proizvođač, a ugradba slijedi nakon odobrenja pojedinih detalja i upotrijebljenih materijala od strane Projektanta. Cijena izrade radioničkih nacrtu uključena je u jedinične cijene stavki. Prije izrade stavki sve mjere ugradbe i broj komada obavezno je kontrolirati na objektu.</div>			
			list br. : 08

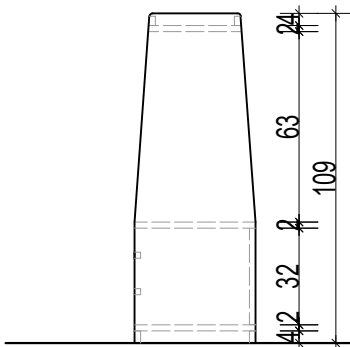
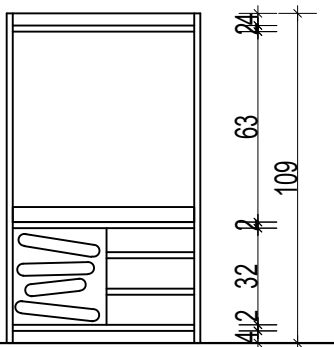
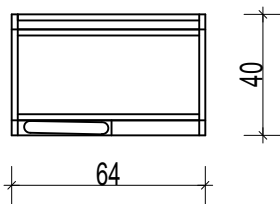
Dogradnja zgrade jaslica "Dječji vrtić Zeko", Slatina Slatina, Bana Jelačića 25, k.č.br.3616, k.o. Podravska Slatina		HEME OPREME	M 1:25
Radni stol		odgovara stavci 9	kom. 2
<div><div><div>POGLED 1-1</div><div></div></div><div><div>POGLED 2-2</div><div></div></div><div><div>TLOCRT</div><div></div></div></div>			
VRSTA STAVKE:	Radni stol		
NAČIN OTVARANJA:	Zaokretna vrata ormarića.		
MATERIJAL:	Korpus izrađen od iverala debljine 18 mm, gornja ploča od iverala debljine 38 mm, oplemenjenog melaminskom folijom. Svi rubovi su zakantirani ABS trakom debljine 2 mm.		
VRSTA OKOVA:	Standardni okov (excentri, vijci, tiple), vodilice ladice, ručnice, odmične spojke, nosači polica.		
UGRADNJA:	Samostojeći element		
OPIS STAVKE:	Radni stol se sastoji od jedne ladice i ormarića s policom. Na stražnjoj strani stola postavljena je plastificirana metalna ploča debljine 1,2 mm.		
DIMENZIJE:	140 x 70 x 90 cm		BR. KOM. : 2
<div>NAPOMENA:</div> <div>Sve prema općim uvjetima troškovnika.</div> <div>Svi detalji potrebni za radionički nacrt dogovaraju se sa glavnim Projektantom i odabranim proizvođačem.</div> <div>Radionički nacrt nudi proizvođač, a ugradba slijedi nakon odobrenja pojedinih detalja i upotrijebljenih materijala od strane Projektanta.</div> <div>Cijena izrade radioničkih nacrtu uključena je u jedinične cijene stavki.</div> <div>Prije izrade stavki sve mjere ugradbe i broj komada obavezno je kontrolirati na objektu.</div>			
			list br. : 10

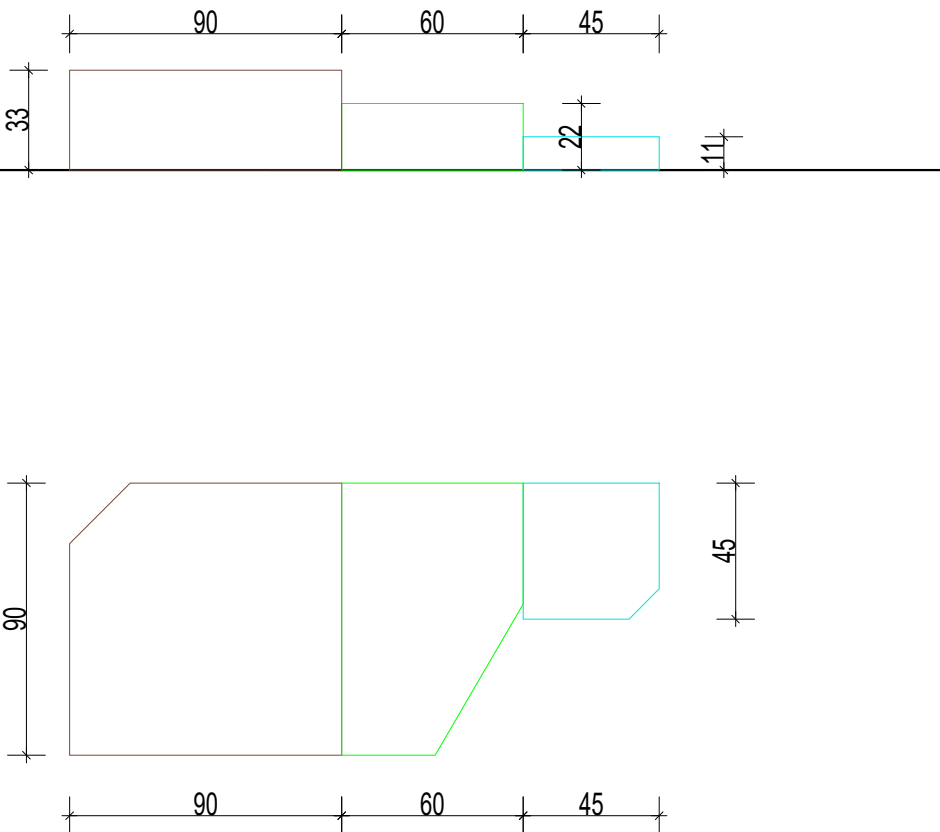
Dogradnja zgrade jaslaca "Dječji vrtić Zeko", Slatina Slatina, Bana Jelačića 25, k.č.br.3616, k.o. Podravska Slatina		SHEME OPREME	M 1:25
Dječja stolica sa rukonaslonom		odgovara stavci 10	kom. 36
<div><div><div>POGLED 1-1</div><div></div></div><div><div>POGLED 2-2</div><div></div></div><div><div>TLOCRT</div><div></div></div></div>			
VRSTA STAVKE:	Dječja stolica sa rukonaslonom		
MATERIJAL:	Stolica je izrađena od bukovog masiva te lakirana visokokvalitetnim lakom mat završne obrade.		
VRSTA OKOVA:	Standardni okov (vijci, tiple).		
UGRADNJA:	Samostojeći element		
OPIS STAVKE:	Stolica se sastoji od anatomske izvedenog sjedišta i rukonaslona. Stražnje noge stolice blago su ukošene prema van zbog dodatne sigurnosti.		
DIMENZIJE:	30 x 30 x 52 cm		BR. KOM. : 36
<div>NAPOMENA: Sve prema općim uvjetima troškovnika. Svi detalji potrebni za radionički nacrt dogovaraju se sa glavnim Projektantom i odabranim proizvođačem. Radionički nacrt nudi proizvođač, a ugradba slijedi nakon odobrenja pojedinih detalja i upotrijebljenih materijala od strane Projektanta. Cijena izrade radioničkih nacrtu uključena je u jedinične cijene stavki. Prije izrade stavki sve mjere ugradbe i broj komada obavezno je kontrolirati na objektu.</div>			
			list br. : 11

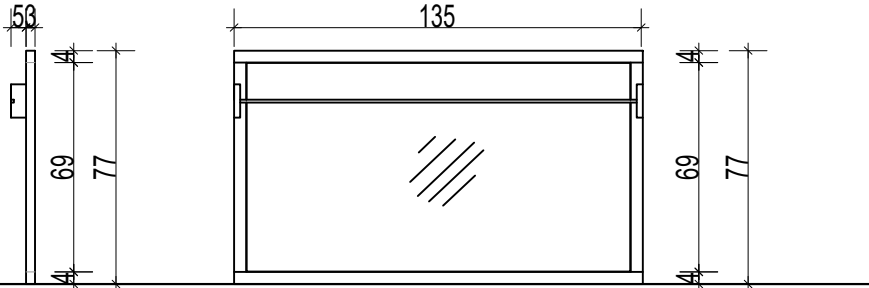
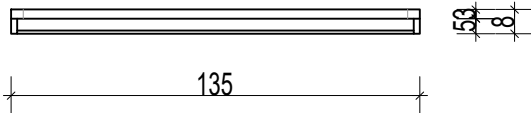
Dogradnja zgrade jaslica "Dječji vrtić Zeko", Slatina Slatina, Bana Jelačića 25, k.č.br.3616, k.o. Podravska Slatina		SHEME OPREME	M 1:25
Dječji stol		odgovara stavci 11	kom. 6
<div><div><div>POGLED 1-1</div></div><div><div>POGLED 2-2</div></div></div> <div><div>TLOCRT</div></div>			
VRSTA STAVKE:	Dječji stol		
MATERIJAL:	Noge, veznici nogu i nosač ploče su od masivnog drva bukve. Ploča stola je iverala debljine 18 mm obostrano presvučena ultrapasom, obrubljena rubnom letvicom od masivnog drva bukve. Stol je lakiran visokokvalitetnim lakom mat završne obrade.		
VRSTA OKOVA:	Standardni okov (excentri, vijci, tiple).		
UGRADNJA:	Samostojeći element		
OPIS STAVKE:	Stol je šesterokutnog oblika primjenjen visinom za djecu jasličke dobi.		
DIMENZIJE:	90 x 78 x 47 cm		BR. KOM. : 6
<div>NAPOMENA: Sve prema općim uvjetima troškovnika. Svi detalji potrebni za radionički nacrt dogovaraju se sa glavnim Projektantom i odabranim proizvođačem. Radionički nacrt nudi proizvođač, a ugradba slijedi nakon odobrenja pojedinih detalja i upotrijebljenih materijala od strane Projektanta. Cijena izrade radioničkih nacрта uključena je u jedinične cijene stavki. Prije izrade stavki sve mjere ugradbe i broj komada obavezno je kontrolirati na objektu.</div>			
			list br. : 12

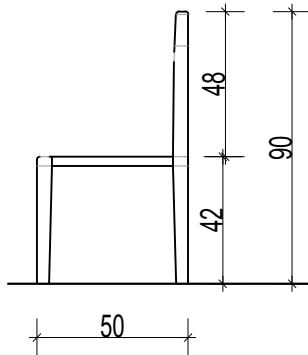
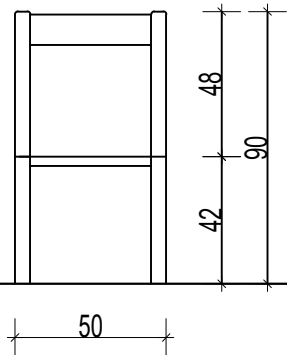
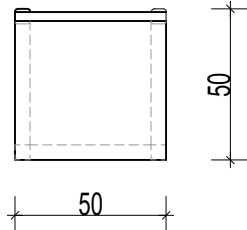
Dogradnja zgrade jaslica "Dječji vrtić Zeko", Slatina Slatina, Bana Jelačića 25, k.č.br.3616, k.o. Podravska Slatina		HEME OPREME	M 1:25
Element za opuštanje		odgovara stavci 12	kom. 2
<div><div><div>POGLED 1-1</div><div></div></div><div><div>POGLED 2-2</div><div></div></div><div><div>TLOCRT</div><div></div></div></div>			
VRSTA STAVKE:	Element za opuštanje		
MATERIJAL:	Korpus izrađen od iverala debljine 18 mm, oplemenjenog melaminskom folijom. Svi rubovi su zakantirani ABS trakom debljine 2 mm.		
VRSTA OKOVA:	Standardni okov (excentri, vijci, tiple).		
UGRADNJA:	Samostojeći element		
OPIS STAVKE:	Element se sastoji od povišenih bočnih stranica i jednom policom, ispod dva pretinca te strunjačom za odmor.		
DIMENZIJE:	98 x 55 x 94 cm		BR. KOM. : 2
<div>NAPOMENA: Sve prema općim uvjetima troškovnika. Svi detalji potrebni za radionički nacrt dogovaraju se sa glavnim Projektantom i odabranim proizvođačem. Radionički nacrt nudi proizvođač, a ugradba slijedi nakon odobrenja pojedinih detalja i upotrijebljenih materijala od strane Projektanta. Cijena izrade radioničkih nacrtu uključena je u jedinične cijene stavki. Prije izrade stavki sve mjere ugradbe i broj komada obavezno je kontrolirati na objektu.</div>			
			list br. : 13

Dogradnja zgrade jaslica "Dječji vrtić Zeko", Slatina Slatina, Bana Jelačića 25, k.č.br.3616, k.o. Podravska Slatina		SHEME OPREME	M 1:25
Element s ogledalom niski		odgovara stavci 13	kom. 2
<div><div><div>POGLED 1-1</div><div></div></div><div><div>POGLED 2-2</div><div></div></div><div><div>TLOCRT</div><div></div></div></div>			
VRSTA STAVKE:	Element s ogledalom niski		
MATERIJAL:	Korpus izrađen od iverala debljine 18 mm, oplemenjenog melaminskom folijom. Svi rubovi su zakantirani ABS trakom debljine 2 mm.		
VRSTA OKOVA:	Standardni okov (excentri, vijci, tiple), kotači s kočnicama, sigurnosno ogledalo na podu.		
UGRADNJA:	Samostojeći element		
OPIS STAVKE:	Element je trapeznog oblika s povišenim bočnim stranicama, bez leđa. Dno obloženo sigurnosnim ogledalom.		
DIMENZIJE:	85 x 40 x 57 cm		BR. KOM. : 2
<div>NAPOMENA:</div> <div>Sve prema općim uvjetima troškovnika.</div> <div>Svi detalji potrebni za radionički nacrt dogovaraju se sa glavnim Projektantom i odabranim proizvođačem.</div> <div>Radionički nacrt nudi proizvođač, a ugradba slijedi nakon odobrenja pojedinih detalja i upotrijebljenih materijala od strane Projektanta.</div> <div>Cijena izrade radioničkih nacrtu uključena je u jedinične cijene stavki.</div> <div>Prije izrade stavki sve mjere ugradbe i broj komada obavezno je kontrolirati na objektu.</div>			
			list br. : 14

Dogradnja zgrade jaslica "Dječji vrtić Zeko", Slatina Slatina, Bana Jelačića 25, k.č.br.3616, k.o. Podravska Slatina		SHEME OPREME	M 1:25
Motorički element		odgovara stavci 14	kom. 2
<div><div><div>POGLED 1-1</div></div><div><div>POGLED 2-2</div></div></div> <div><div>TLOCRT</div></div>			
VRSTA STAVKE:	Motorički element		
MATERIJAL:	Korpus izrađen od iverala debljine 18 mm, oplemenjenog melaminskom folijom. Svi rubovi su zakantirani ABS trakom debljine 2 mm.		
VRSTA OKOVA:	Standardni okov (excentri, vijci, tiple).		
UGRADNJA:	Samostojeći element		
OPIS STAVKE:	Samostojeći element s dvije police, malim švedskim ljestvama i nagibom s utorima za penjanje. Na donjoj polici nalazi se preklopna strunjača koja može poslužiti kao tobogan.		
DIMENZIJE:	64 x 40 x 109 cm		BR. KOM. : 2
<div>NAPOMENA: Sve prema općim uvjetima troškovnika. Svi detalji potrebni za radionički nacrt dogovaraju se sa glavnim Projektantom i odabranim proizvođačem. Radionički nacrt nudi proizvođač, a ugradba slijedi nakon odobrenja pojedinih detalja i upotrijebljenih materijala od strane Projektanta. Cijena izrade radioničkih nacрта uključena je u jedinične cijene stavki. Prije izrade stavki sve mjere ugradbe i broj komada obavezno je kontrolirati na objektu.</div>			
			list br. : 15

Dogradnja zgrade jaslica "Dječji vrtić Zeko", Slatina Slatina, Bana Jelačića 25, k.č.br.3616, k.o. Podravska Slatina		SHEME OPREME	M 1:25
Mekani podesti		odgovara stavci 15	kompl. 2
<div></div>			
VRSTA STAVKE:	Mekani podesti		
MATERIJAL:	Svi elementi su napravljeni od tvrde spužve presvučeni eko - kožom.		
UGRADNJA:	Samostojeći elementi		
OPIS STAVKE:	Komplet se sastoji od tri peterokutna elementa. Prvi element je zelene boje dim.90 x 60 x 22 cm, drugi element je smeđe boje dim. 90 x 90 x 33 cm, treći element je plave boje dim. 45 x 45 x 11 cm.		
DIMENZIJE:			BR. KOMPL. : 2
<div>NAPOMENA: Sve prema općim uvjetima troškovnika. Svi detalji potrebni za radionički nacrt dogovaraju se sa glavnim Projektantom i odabranim proizvođačem. Radionički nacrt nudi proizvođač, a ugradba slijedi nakon odobrenja pojedinih detalja i upotrijebljenih materijala od strane Projektanta. Cijena izrade radioničkih nacрта uključena je u jedinične cijene stavki. Prije izrade stavki sve mjere ugradbe i broj komada obavezno je kontrolirati na objektu.</div>			
			list br. : 16

Dogradnja zgrade jaslica "Dječji vrtić Zeko", Slatina Slatina, Bana Jelačića 25, k.č.br.3616, k.o. Podravska Slatina		SHEME OPREME	M 1:25
Ogledalo sa rukohvatom		odgovara stavci 16	kom. 2
<div><div><div>POGLED 1-1</div><div></div></div><div><div>TLOCRT</div><div></div></div></div>			
VRSTA STAVKE:	Ogledalo sa rukohvatom		
MATERIJAL:	Okvir ogledala i rukohvat od masivnog drva bukve lakiran visokokvalitetnim lakom mat završne obrade.		
VRSTA OKOVA:	Standardni okov, (tiple, vijci, okov za kačenje na zid).		
UGRADNJA:	Samostojeći element		
OPIS STAVKE:	Sastoji se od akrilnog ogledala dim. 127 x 69 cm i rukohvata.		
DIMENZIJE:	135 x 77 x 8 cm		BR. KOM. : 2
<div>NAPOMENA: Sve prema općim uvjetima troškovnika. Svi detalji potrebni za radionički nacrt dogovaraju se sa glavnim Projektantom i odabranim proizvođačem. Radionički nacrt nudi proizvođač, a ugradba slijedi nakon odobrenja pojedinih detalja i upotrijebljenih materijala od strane Projektanta. Cijena izrade radioničkih nacrtu uključena je u jedinične cijene stavki. Prije izrade stavki sve mjere ugradbe i broj komada obavezno je kontrolirati na objektu.</div>			
			list br. : 17

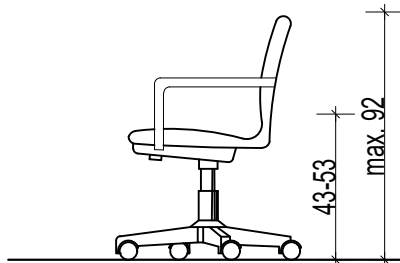
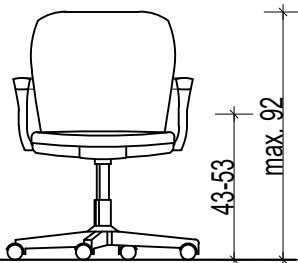
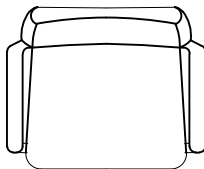
Dogradnja zgrade jaslica "Dječji vrtić Zeko", Slatina Slatina, Bana Jelačića 25, k.č.br.3616, k.o. Podravska Slatina		SHEME OPREME	M 1:25
Stolica odgajatelja		odgovara stavci 17	kom. 2
<div><div><div>POGLED 1-1</div></div><div><div>POGLED 2-2</div></div><div><div>TLOCRT</div></div></div>			
VRSTA STAVKE:	Stolica odgajatelja		
MATERIJAL:	Stolica je izrađena od bukovog masiva lakiran visokokvalitetnim lakom mat završne obrade.		
VRSTA OKOVA:	Standardni okov (vijci, tiple).		
UGRADNJA:	Samostojeći element		
OPIS STAVKE:	Stolica se sastoji od anatomski izvedenog sjedišta i rukonaslona. Stražnje noge stolice blago su ukošene prema van zbog dodatne sigurnosti.		
DIMENZIJE:	50 x 50 x 90 cm		BR. KOM. : 2
<div>NAPOMENA: Sve prema općim uvjetima troškovnika. Svi detalji potrebni za radionički nacrt dogovaraju se sa glavnim Projektantom i odabranim proizvođačem. Radionički nacrt nudi proizvođač, a ugradba slijedi nakon odobrenja pojedinih detalja i upotrijebljenih materijala od strane Projektanta. Cijena izrade radioničkih nacrtu uključena je u jedinične cijene stavki. Prije izrade stavki sve mjere ugradbe i broj komada obavezno je kontrolirati na objektu.</div>			
			list br. : 18

Dogradnja zgrade jaslica "Dječji vrtić Zeko", Slatina Slatina, Bana Jelačića 25, k.č.br.3616, k.o. Podravska Slatina		SHEME OPREME	M 1:25
Ormar za arhiv		odgovara stavci 18	kom. 4
<div><div><div><div>POGLED 1-1</div><div><div><div>60</div><div>180</div><div>22</div><div>33</div><div>33</div><div>33</div><div>33</div><div>33</div><div>60</div></div></div></div><div><div>POGLED 2-2</div><div><div><div>180</div><div>180</div><div>22</div><div>33</div><div>33</div><div>33</div><div>33</div><div>33</div><div>60</div></div></div></div><div><div>TLOCRT</div><div><div><div>180</div><div>60</div></div></div></div></div></div>			
VRSTA STAVKE:	Ormar za arhiv		
NAČIN OTVARANJA:	Klizna vrata.		
MATERIJAL:	Vrata, unutarnje horizontalne i vertikalne pregrade te poledina i stranice izrađena od iverala debljine 18 mm, oplemenjenog melaminskom bijelom folijom. Svi rubovi kantirani ABS trakom debljine 2 mm u tonu iverala.		
VRSTA OKOVA:	Standardni okov nevidljiv (excentri, vijci, tiple, puškice za međusobno spajanje elemenata), vodilice za klizna vrata (nevidljiva), ručica aluminijska cijelom dužinom vrata.		
UGRADNJA:	Samostojeći element.		
OPIS STAVKE:	Ormar se sastoji od četiri horizontalne pregrade, stropa, poda, pet vertikalnih fiksnih pregrada, stranica (sve prema nacrtu) te dvokrilnih kliznih vrata s nevidljivim okovom.		
DIMENZIJE:	180x 60 x 180 cm		BR. KOM. : 4
<div>NAPOMENA:</div> <div>Sve prema općim uvjetima troškovnika.</div> <div>Svi detalji potrebni za radionički nacrt dogovaraju se sa glavnim Projektantom i odabranim proizvođačem.</div> <div>Radionički nacrt nudi proizvođač, a ugradba slijedi nakon odobrenja pojedinih detalja i upotrijebljenih materijala od strane Projektanta.</div> <div>Cijena izrade radioničkih nacрта uključena je u jedinične cijene stavki.</div> <div>Prije izrade stavki sve mjere ugradbe i broj komada obavezno je kontrolirati na objektu.</div>			
			list br. : 19

Dogradnja zgrade jaslaca "Dječji vrtić Zeko", Slatina Slatina, Bana Jelačića 25, k.č.br.3616, k.o. Podravska Slatina		SHEME OPREME	M 1:25
Niski poluzatvoreni ormar		odgovara stavci 19	kom. 2
<div><div><div><div>POGLED 1-1</div><div></div></div><div><div>POGLED 2-2</div><div></div></div></div><div><div>TLOCRT</div><div></div></div></div>			
VRSTA STAVKE:	Niski poluzatvoreni ormar		
NAČIN OTVARANJA:	Jednokrilna zaokretna vrata.		
MATERIJAL:	Ormar izrađena od iverala debljine 18 mm, oplemenjenog melaminskom bijelom folijom. Svi rubovi kantirani ABS trakom debljine 2 mm u tonu iverala.		
VRSTA OKOVA:	Standardni okov nevidljiv (excentri, vijci, tiple), odmične spojke, potisni zatvarač, nosači police.		
UGRADNJA:	Samostojeći element.		
OPIS STAVKE:	Ormar se sastoji od lijevog otvorenog djela s tri pomične police i desnog zatvorenog djela s tri pomične police.		
DIMENZIJE:	113 x 60 x 110 cm		BR. KOM. : 2
<div>NAPOMENA: Sve prema općim uvjetima troškovnika. Svi detalji potrebni za radionički nacrt dogovaraju se sa glavnim Projektantom i odabranim proizvođačem. Radionički nacrt nudi proizvođač, a ugradba slijedi nakon odobrenja pojedinih detalja i upotrijebljenih materijala od strane Projektanta. Cijena izrade radioničkih nacрта uključena je u jedinične cijene stavki. Prije izrade stavki sve mjere ugradbe i broj komada obavezno je kontrolirati na objektu.</div>			
			list br. : 20

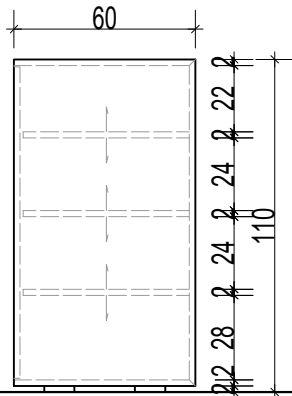
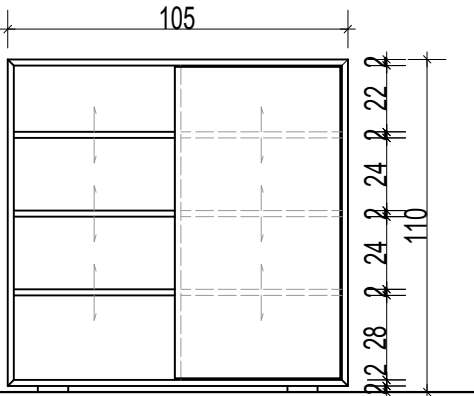
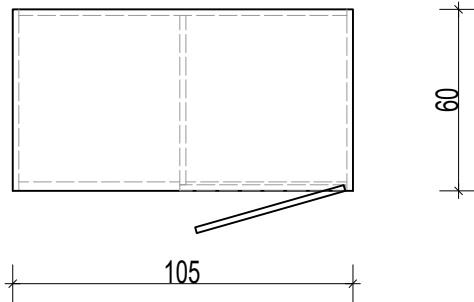
Dogradnja zgrade jaslca "Dječji vrtić Zeko", Slatina Slatina, Bana Jelačića 25, k.č.br.3616, k.o. Podravska Slatina		SHEME OPREME	M 1:25
Niski zatvoreni ormar		odgovara stavci 20	kom. 2
<div><div><div>POGLED 1-1</div><div><div>60</div><div>110</div><div>22 24 24 24 28 2</div></div></div><div><div>POGLED 2-2</div><div><div>113</div><div>110</div><div>22 24 24 24 28 2</div></div></div><div><div>TLOCRT</div><div><div>113</div><div>60</div></div></div></div>			
VRSTA STAVKE:	Niski zatvoreni ormar		
NAČIN OTVARANJA:	Dvokrilna zaokretna vrata.		
MATERIJAL:	Ormar izrađena od iverala debljine 18 mm, oplemenjenog melaminskom bijelom folijom. Svi rubovi kantirani ABS trakom debljine 2 mm u tonu iverala.		
VRSTA OKOVA:	Standardni okov nevidljiv (excentri, vijci, tiple), odmične spojke, potisni zatvarač, nosači polica.		
UGRADNJA:	Samostojeći element.		
OPIS STAVKE:	Ormar se sastoji od korpusa podjeljenog vertikalnom pregradom i šest pomičnih polica, te dvokrilnih zaokretnih vrata.		
DIMENZIJE:	113 x 60 x 110 cm		BR. KOM. : 2
<div>NAPOMENA:</div> <div>Sve prema općim uvjetima troškovnika.</div> <div>Svi detalji potrebni za radionički nacrt dogovaraju se sa glavnim Projektantom i odabranim proizvođačem.</div> <div>Radionički nacrt nudi proizvođač, a ugradba slijedi nakon odobrenja pojedinih detalja i upotrijebljenih materijala od strane Projektanta.</div> <div>Cijena izrade radioničkih nacrtu uključena je u jedinične cijene stavki.</div> <div>Prije izrade stavki sve mjere ugradbe i broj komada obavezno je kontrolirati na objektu.</div>			
			list br. : 21


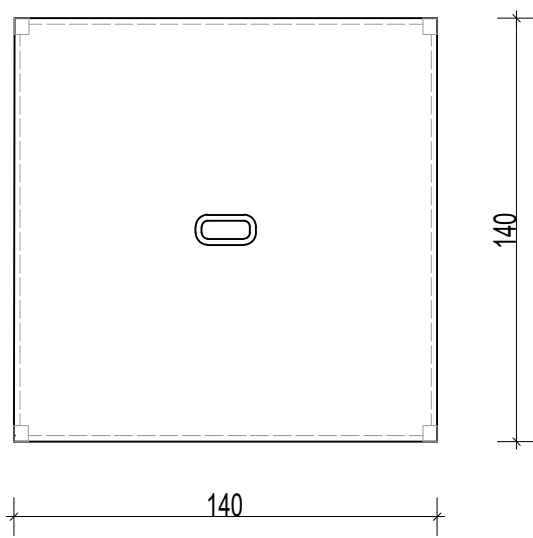
Dogradnja zgrade jaslaca "Dječji vrtić Zeko", Slatina Slatina, Bana Jelačića 25, k.č.br.3616, k.o. Podravska Slatina		SHEME OPREME	M 1:25
Uredski radni stol		odgovara stavci 21	kom. 2
<div><div><div>POGLED 1-1</div><div></div></div><div><div>POGLED 2-2</div><div></div></div><div><div>TLOCRT</div><div></div></div></div>			
VRSTA STAVKE:	Uredski radni stol		
NAČIN OTVARANJA:	Jednokrilna zaokretna vrata.		
MATERIJAL:	Ploča stola izrađena od iverala debljine 38 mm, korpus ormarića, vrata i čelo ladice izrađeni od iverala debljine 18 mm, oplemenjenog melaminskom bijelom folijom. Svi rubovi kantirani ABS trakom debljine 2 mm u tonu iverala.		
VRSTA OKOVA:	Standardni okov nevidljiv (excentri, vijci, tiple), odmične spojke, ručkice aluminijske cijelom horizontalnom dužinom čela ladice i vrata, nosači polica, metabox čelična izvlačna ladica, aluminijske noge stola kvadratnog presjeka 45 x 45 mm.		
UGRADNJA:	Samostojeći element.		
OPIS STAVKE:	Stol se sastoji od izvlačne ladice i ormarića s pomičnom policom.		
DIMENZIJE:	160 x 70 x 75 cm		BR. KOM. : 2
<div>NAPOMENA:</div> <div>Sve prema općim uvjetima troškovnika.</div> <div>Svi detalji potrebni za radionički nacrt dogovaraju se sa glavnim Projektantom i odabranim proizvođačem.</div> <div>Radionički nacrt nudi proizvođač, a ugradba slijedi nakon odobrenja pojedinih detalja i upotrijebljenih materijala od strane Projektanta.</div> <div>Cijena izrade radioničkih nacрта uključena je u jedinične cijene stavki.</div> <div>Prije izrade stavki sve mjere ugradbe i broj komada obavezno je kontrolirati na objektu.</div>			
			list br. : 22

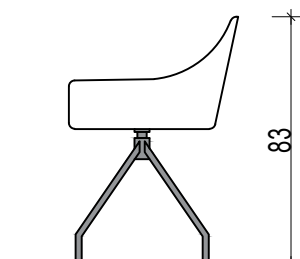
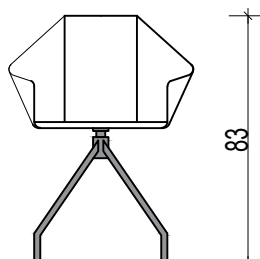
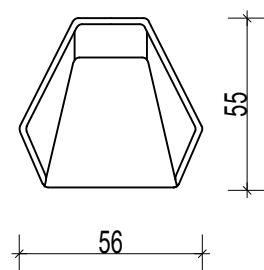
Dogradnja zgrade jaslica "Dječji vrtić Zeko", Slatina Slatina, Bana Jelačića 25, k.č.br.3616, k.o. Podravska Slatina		SHEME OPREME	M 1:25
Uredska stolica i stolica za konferencijsku dvoranu		odgovara stavci 22	kom. 16
<div><div><div>POGLED 1-1</div></div><div><div>POGLED 2-2</div></div><div><div>TLOCRT</div></div></div>			
VRSTA STAVKE:	Uredska stolica i stolica za konferencijsku dvoranu		
MATERIJAL:	Stolica se sastoji od nižeg naslona za leđa, integriranim sinkro - nagibnim mehanizmom koji se aktivira težinom, polipropilenskim naslonom za ruke u bijeloj boji. Sjedište i naslon tapicirani su u tkaninu svijetlo sive boje, ispunjena je od fleksibilne injektirane pjene gustoće 60-60kg/m³.		
VRSTA OKOVA:	Standardni okov.		
UGRADNJA:	Pomični element.		
OPIS STAVKE:	Baza stolice je od aluminija lakiranog u bijelu boju, promjera minimalno 750 mm.Okretno postolje se sastoji od 5 krakova i plinski gaslift, kotačima. Rukonasloni su fiksni integrirani u naslon stolice. Visina sjedenja je od 440-560mm. Ukupna visina stolice je od 865-985 mm.		
DIMENZIJE:	53 x 41 x 92 cm		BR. KOM. : 16
<div>NAPOMENA: Sve prema općim uvjetima troškovnika. Svi detalji potrebni za radionički nacrt dogovaraju se sa glavnim Projektantom i odabranim proizvođačem. Radionički nacrt nudi proizvođač, a ugradba slijedi nakon odobrenja pojedinih detalja i upotrijebljenih materijala od strane Projektanta. Cijena izrade radioničkih nacрта uključena je u jedinične cijene stavki. Prije izrade stavki sve mjere ugradbe i broj komada obavezno je kontrolirati na objektu.</div>			
			list br. : 23

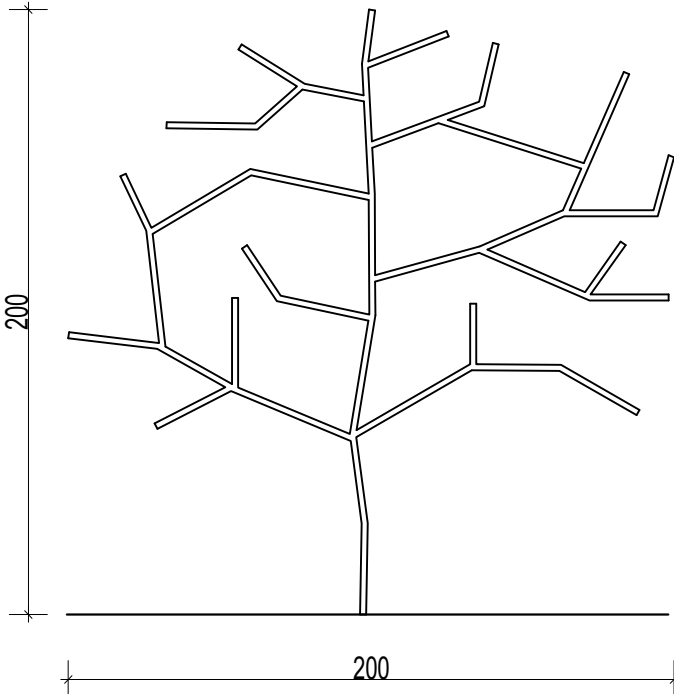
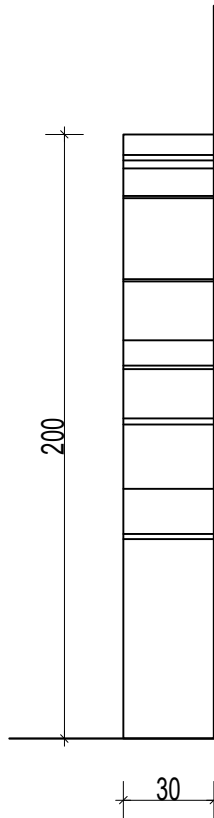
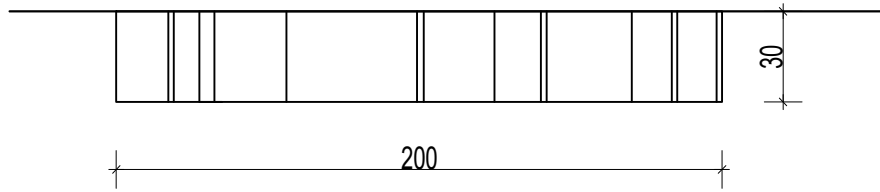
Dogradnja zgrade jaslica "Dječji vrtić Zeko", Slatina Slatina, Bana Jelačića 25, k.č.br.3616, k.o. Podravska Slatina		HEME OPREME	M 1:25
Visoki ormar		odgovara stavci 23	kom. 4
<div><div><div><div>POGLED 1-1</div><div><div>60</div><div><div><div><div><div></div><div></div><div></div><div></div><div></div><div></div><div></div><div></div><div></div><div></div><div></div><div></div><div></div><div></div><div></div><div></div><div></div><div></div><div></div><div></div><div></div><div></div><div></div><div></div><div></div><div></div><div></div><div></div><div></div><div></div><div></div><div></div><div></div><div></div><div></div><div></div><div></div><div></div><div></div><div></div><div></div><div></div><div></div><div></div><div></div><div></div><div></div><div></div><div></div><div></div><div></div><div></div><div></div><div></div><div></div><div></div><div></div><div></div><div></div><div></div><div></div><div></div><div></div><div></div><div></div><div></div><div></div><div></div><div></div><div></div><div></div><div></div><div></div><div></div><div></div><div></div><div></div><div></div><div></div><div></div><div></div><div></div><div></div><div></div><div></div><div></div><div></div><div></div><div></div><div></div><div></div><div></div><div></div><div></div><div></div><div></div><div></div><div></div><div></div><div></div><div></div><div></div><div></div><div></div><div></div><div></div><div></div><div></div><div></div><div></div><div></div><div></div><div></div><div></div><div></div><div></div><div></div><div></div><div></div><div></div><div></div><div></div><div></div><div></div><div></div><div></div><div></div><div></div><div></div><div></diiv></div><div></div><div></div><div></div><div></div><div></div><div></div><div></div><div></div><div></div><div></div><div></div><div></div><div></div><div></div><div></div><div></div><div></div><div></div><div></div><div></div><div></div><div></div><div></div><div></div><div></div><div></div><div></div><div></div><div></div><div></div><div></div><div></div><div></div><div></div><div></div><div></div><div></div></div></div></div></div></div></div></div></div>			

Dogradnja zgrade jaslaca "Dječji vrtić Zeko", Slatina Slatina, Bana Jelačića 25, k.č.br.3616, k.o. Podravska Slatina		SHEME OPREME	M 1:25
Niski zatvoreni ormar		odgovara stavci 24	kom. 2
<div><div><div>POGLED 1-1</div><div></div></div><div><div>POGLED 2-2</div><div></div></div><div><div>TLOCRT</div><div></div></div></div>			
VRSTA STAVKE:	Niski zatvoreni ormar		
NAČIN OTVARANJA:	Dvokrilna zaokretna vrata.		
MATERIJAL:	Ormar izrađena od iverala debljine 18 mm, oplemenjenog bijelom melaminskom folijom rubovi zakantirani ABS rubnom trakom debljine 2 mm u boji iverala.		
VRSTA OKOVA:	Standardni okov nevidljiv (excentri, vijci, tiple), odmične spojke, potisni zatvarač, nosači polica.		
UGRADNJA:	Samostojeći element.		
OPIS STAVKE:	Ormar se sastoji od korpusa podjeljenog vertikalnom pregradom i šest pomičnih polica, te dvokrilnih vrata.		
DIMENZIJE:	105 x 60 x 110 cm		BR. KOM. : 2
<div>NAPOMENA: Sve prema općim uvjetima troškovnika. Svi detalji potrebni za radionički nacrt dogovaraju se sa glavnim Projektantom i odabranim proizvođačem. Radionički nacrt nudi proizvođač, a ugradba slijedi nakon odobrenja pojedinih detalja i upotrijebljenih materijala od strane Projektanta. Cijena izrade radioničkih nacrtu uključena je u jedinične cijene stavki. Prije izrade stavki sve mjere ugradbe i broj komada obavezno je kontrolirati na objektu.</div>			
			list br. : 25

Dogradnja zgrade jaslaca "Dječji vrtić Zeko", Slatina Slatina, Bana Jelačića 25, k.č.br.3616, k.o. Podravska Slatina		SHEME OPREME	M 1:25
Niski poluzatvoreni ormar		odgovara stavci 25	kom. 2
<div><div><div><div>POGLED 1-1</div></div><div><div>POGLED 2-2</div></div></div><div><div>TLOCRT</div></div></div>			
VRSTA STAVKE:	Niski poluzatvoreni ormar		
NAČIN OTVARANJA:	Jednokrilna zaokretna vrata.		
MATERIJAL:	Ormar izrađena od iverala debljine 18 mm, oplemenjenog bijelom melaminskom folijom rubovi zakantirani ABS rubnom trakom debljine 2 mm u boji iverala.		
VRSTA OKOVA:	Standardni okov nevidljiv (excentri, vijci, tiple), odmične spojke, potisni zatvarač, nosači polica.		
UGRADNJA:	Samostojeći element.		
OPIS STAVKE:	Ormar se sastoji od lijevog otvorenog djela s tri pomične police i desnog zatvorenog djela s tri pomične police.		
DIMENZIJE:	105 x 60 x 110 cm		BR. KOM. : 2
<div>NAPOMENA: Sve prema općim uvjetima troškovnika. Svi detalji potrebni za radionički nacrt dogovaraju se sa glavnim Projektantom i odabranim proizvođačem. Radionički nacrt nudi proizvođač, a ugradba slijedi nakon odobrenja pojedinih detalja i upotrijebljenih materijala od strane Projektanta. Cijena izrade radioničkih nacrtu uključena je u jedinične cijene stavki. Prije izrade stavki sve mjere ugradbe i broj komada obavezno je kontrolirati na objektu.</div>			
			list br. : 26

Dogradnja zgrade jaslca "Dječji vrtić Zeko", Slatina Slatina, Bana Jelačića 25, k.č.br.3616, k.o. Podravska Slatina		SHEME OPREME	M 1:25
Konferencijski stol		odgovara stavci 26	kom. 3
<div>POGLED 1-1</div> <div></div> <div>TLOCRT</div> <div></div>			
VRSTA STAVKE:	Konferencijski stol		
MATERIJAL:	Ploča stola izrađena od iverala debljine 38 mm, oplemenjenog bijelom melaminskom folijom rubovi zakantirani ABS rubnom trakom debljine 2 mm u boji iverala.		
VRSTA OKOVA:	Standardni okov nevidljiv (vijci, tiple), aluminijske noge stola kvadratnog presjeka 60 x 60 mm.		
UGRADNJA:	Samostojeći element.		
OPIS STAVKE:	Konferencijski stol se sastoji od gornje ploče koja na središtu ima ugrađen organizator za kablove (rozeta 80x60 cm bijele boje). Okvir ploče i noge su aluminijske četvrtastog presjeka 45x45 cm.		
DIMENZIJE:	140 x 140 x 75 cm		BR. KOM. : 3
<div>NAPOMENA:</div> <div>Sve prema općim uvjetima troškovnika.</div> <div>Svi detalji potrebni za radionički nacrt dogovaraju se sa glavnim Projektantom i odabranim proizvođačem.</div> <div>Radionički nacrt nudi proizvođač, a ugradba slijedi nakon odobrenja pojedinih detalja i upotrijebljenih materijala od strane Projektanta.</div> <div>Cijena izrade radioničkih nacрта uključena je u jedinične cijene stavki.</div> <div>Prije izrade stavki sve mjere ugradbe i broj komada obavezno je kontrolirati na objektu.</div>			
			list br. : 27

Dogradnja zgrade jaslaca "Dječji vrtić Zeko", Slatina Slatina, Bana Jelačića 25, k.č.br.3616, k.o. Podravska Slatina		SHEME OPREME	M 1:25
Uredska stolica za posjetitelje		odgovara stavci 27	kom. 4
<div><div><div>POGLED 1-1</div><div></div></div><div><div>POGLED 2-2</div><div></div></div><div><div>TLOCRT</div><div></div></div></div>			
VRSTA STAVKE:	Uredska stolica za posjetitelje		
MATERIJAL:	Baza stolice se sastoji od četiri kraka sa stopicama za tvrde ili mekane podloge. Konstrukcija stolice je šperploča na koju je aplicirana hladnoljevana pjena te je sve obloženo visokokvalitetnom tkaninom svjetlo sive boje minimalno sa 100.000 ciklusa prema Martindelu.		
VRSTA OKOVA:	Standardni okov.		
UGRADNJA:	Samostojeći element.		
OPIS STAVKE:	Sjedište, naslon i rukonasloni iz jednog su komada, te rukonasloni prate položaj ruku i spuštaju se od naslona prema početku sjedišta prema dolje. Ukupna visina je minimalno 830mm, širina minimalno 560 mm, dubina minimalno 550mm.		
DIMENZIJE:	56 x 55 x 83 cm (minimalno)		BR. KOM. : 4
<div>NAPOMENA: Sve prema općim uvjetima troškovnika. Svi detalji potrebni za radionički nacrt dogovaraju se sa glavnim Projektantom i odabranim proizvođačem. Radionički nacrt nudi proizvođač, a ugradba slijedi nakon odobrenja pojedinih detalja i upotrijebljenih materijala od strane Projektanta. Cijena izrade radioničkih nacrtu uključena je u jedinične cijene stavki. Prije izrade stavki sve mjere ugradbe i broj komada obavezno je kontrolirati na objektu.</div>			
			list br. : 28

Dogradnja zgrade jaslaca "Dječji vrtić Zeko", Slatina Slatina, Bana Jelačića 25, k.č.br.3616, k.o. Podravska Slatina		SHEME OPREME	M 1:25																																
Zidna polica - drvo		odgovara stavci 28	kom. 2																																
<div><div><div>POGLED 1-1</div><div></div></div><div><div>POGLED 2-2</div><div></div></div><div><div>TLOCRT</div><div></div></div></div> <table><tr><td>VRSTA STAVKE:</td><td colspan="3">Zidna polica - drvo</td></tr><tr><td>MATERIJAL:</td><td colspan="3">Zidna polica - drvo se sastoji od bukovog masiva deb.25 mm spojenih nevidljivim okovom, bojana visokokvalitetnim lakom mat završne obrade.</td></tr><tr><td>VRSTA OKOVA:</td><td colspan="3">Standardni okov (nevidljivi zidni nosač polica, tiple).</td></tr><tr><td>UGRADNJA:</td><td colspan="3">Fiksni element.</td></tr><tr><td>OPIS STAVKE:</td><td colspan="3">Zidna polica se sastoji od masivnih elemenata spojenih tako da svojim izgledom podsjećaju na granu drveta. Svi rubovi su zarundani r=2mm.</td></tr><tr><td>DIMENZIJE:</td><td colspan="2">200 x 200 x 30 cm</td><td>BR. KOM. : 2</td></tr><tr><td colspan="4"><div>NAPOMENA: Sve prema općim uvjetima troškovnika. Svi detalji potrebni za radionički nacrt dogovaraju se sa glavnim Projektantom i odabranim proizvođačem. Radionički nacrt nudi proizvođač, a ugradba slijedi nakon odobrenja pojedinih detalja i upotrijebljenih materijala od strane Projektanta. Cijena izrade radioničkih nacрта uključena je u jedinične cijene stavki. Prije izrade stavki sve mjere ugradbe i broj komada obavezno je kontrolirati na objektu.</div></td></tr><tr><td colspan="3"></td><td>list br. : 29</td></tr></table>				VRSTA STAVKE:	Zidna polica - drvo			MATERIJAL:	Zidna polica - drvo se sastoji od bukovog masiva deb.25 mm spojenih nevidljivim okovom, bojana visokokvalitetnim lakom mat završne obrade.			VRSTA OKOVA:	Standardni okov (nevidljivi zidni nosač polica, tiple).			UGRADNJA:	Fiksni element.			OPIS STAVKE:	Zidna polica se sastoji od masivnih elemenata spojenih tako da svojim izgledom podsjećaju na granu drveta. Svi rubovi su zarundani r=2mm.			DIMENZIJE:	200 x 200 x 30 cm		BR. KOM. : 2	<div>NAPOMENA: Sve prema općim uvjetima troškovnika. Svi detalji potrebni za radionički nacrt dogovaraju se sa glavnim Projektantom i odabranim proizvođačem. Radionički nacrt nudi proizvođač, a ugradba slijedi nakon odobrenja pojedinih detalja i upotrijebljenih materijala od strane Projektanta. Cijena izrade radioničkih nacрта uključena je u jedinične cijene stavki. Prije izrade stavki sve mjere ugradbe i broj komada obavezno je kontrolirati na objektu.</div>							list br. : 29
VRSTA STAVKE:	Zidna polica - drvo																																		
MATERIJAL:	Zidna polica - drvo se sastoji od bukovog masiva deb.25 mm spojenih nevidljivim okovom, bojana visokokvalitetnim lakom mat završne obrade.																																		
VRSTA OKOVA:	Standardni okov (nevidljivi zidni nosač polica, tiple).																																		
UGRADNJA:	Fiksni element.																																		
OPIS STAVKE:	Zidna polica se sastoji od masivnih elemenata spojenih tako da svojim izgledom podsjećaju na granu drveta. Svi rubovi su zarundani r=2mm.																																		
DIMENZIJE:	200 x 200 x 30 cm		BR. KOM. : 2																																
<div>NAPOMENA: Sve prema općim uvjetima troškovnika. Svi detalji potrebni za radionički nacrt dogovaraju se sa glavnim Projektantom i odabranim proizvođačem. Radionički nacrt nudi proizvođač, a ugradba slijedi nakon odobrenja pojedinih detalja i upotrijebljenih materijala od strane Projektanta. Cijena izrade radioničkih nacрта uključena je u jedinične cijene stavki. Prije izrade stavki sve mjere ugradbe i broj komada obavezno je kontrolirati na objektu.</div>																																			
			list br. : 29																																