



ŠAPONJA
j.d.o.o.

ZA INŽENJERSTVO I SAVJETOVANJE

ŠAPONJA j.d.o.o.
Matije Gupca 159, 33520 Slatina
OIB:92755191271
MOB: 091 313 2324
e-mail: saponja.ing.gradjevinarstva@vt.t-com.hr

INVESTITOR: Grad Slatina, Trg sv. Josipa 10, Slatina
OIB: 68254459599

NAZIV GRAĐEVINE: Građevina javne i društvene djelatnosti

ZAHVAT U PROSTORU:

- Rekonstrukcija zgrade uz nogometno igralište, navodnjavanje nogometnog igrališta i izrada osvjetljenja nogometnog igrališta
- Izgradnja nadstrešnice iznad postojeće tribine na nogometnom igralištu
- Manipulativne površine

LOKACIJA GRAĐEVINE: Bakić, Ulica odvojak bana Jelačića kbr. 2, k.č. 866 k.o. Bakić

NAZIV PROJEKTIRANOG DIJELA GRAĐEVINE:

- Opći dio
- Arhitektonski dio

RAZINA RAZRADE PROJEKTA: Glavni projekt za izmjenu i dopunu građevinske dozvole:
KLASA: UP/I-361-03/25-01/000105
URBROJ: 2189-08/08-25-0013
Slatina, 14.07.2025.

STRUKOVNA ODREDNICA PROJEKTA:
Arhitektonski projekt

ZAJEDNIČKA OZNAKA PROJEKTA: 08/25

OZNAKA MAPE: 16/25- AP

REDNI BROJ MAPE: Mapa 1

GLAVNI PROJEKTANT: Željko Šaponja, dipl.ing.građ.
Broj ovlaštenja: G 2032

PROJEKTANT: Branko Prišč dipl.ing.arh.
Broj ovlaštenja: A 1471

OVLAŠTENI INŽENJER GEODEZIJE: Samir Božičević, dipl.ing.geod.
Broj ovlaštenja: Geo 674

Mjesto i datum izrade projekta:
Slatina, kolovoz 2025.g.

Odgovorna osoba u projektantskom uredu:
Nada Šaponja građ.teh.

INVESTITOR, NAZIV I MJESTO GRAĐEVINE: Grad Slatina, Trg sv. Josipa 10, Slatina, OIB: 68254459599 Građevina javne i društvene djelatnosti Bakić, Ulica odvojak bana Jelačića kbr. 2, k.č. 866 k.o. Bakić	Glavni projekt- Arhitektonski projekt (Opći dio) ZOP: 08/25 Oznaka projekta: 16/25- AP	Mjesto i datum izrade: Slatina, kolovoz 2025.g.
---	---	--

SADRŽAJ:

1. Opći dio:

- Popis projektanata koji sudjeluju u izradi projekta
- Popis svih mapa koje tehnička dokumentacija sadrži
- Rješenje o upisu u sudski registar
- Rješenje o upisu u imenik ovlaštenih inženjera
- Rješenje o imenovanju glavnog projektanta
- Izjava glavnog projektanta
- Rješenje o upisu u imenik ovlaštenih arhitekata
- Ugovor o poslovno tehničkoj suradnji
- Izjava projektanta arhitektonskog projekta
- Građevinska dozvola

2. Tehnički dio:

a) Tekstualni dio

- Tehnički opis
- Podaci za obračun komunalnog i vodnog doprinosa
- Zajednički iskaz procijenjenih troškova građenja

b) Geodetske podloge

- potvrda katastarskog ureda

c) Grafički dio

- Situacija – novo stanje
- Tlocrt prizemlja zgrade uz nogometno igralište – novo stanje
- Tlocrt kata zgrade uz nogometno igralište
- Presjek A-A
- Tlocrt krovnih ploha – novo stanje
- Tlocrt krovništa – novo stanje
- Pročelja – novo stanje

Prostor za ovjeru projekta

INVESTITOR, NAZIV I MJESTO GRAĐEVINE: Grad Slatina, Trg sv. Josipa 10, Slatina, OIB: 68254459599 Građevina javne i društvene djelatnosti Bakić, Ulica odvojak bana Jelačića kbr. 2, k.č. 866 k.o. Bakić	Glavni projekt- Arhitektonski projekt (Opći dio) ZOP: 08/25 Oznaka projekta: 16/25- AP	Mjesto i datum izrade: Slatina, kolovoz 2025.g.
--	---	---

1) Opći dio:

- Popis projekatata koji sudjeluju u izradi projekta
- Popis svih mapa koje tehnička dokumentacija sadrži
- Rješenje o upisu u sudski registar
- Rješenje o upisu u imenik ovlaštenih inženjera
- Rješenje o imenovanju glavnog projektanta
- Izjava glavnog projektanta
- Rješenje o upisu u imenik ovlaštenih arhitekata
- Ugovor o poslovno tehničkoj suradnji
- Izjava projektanta arhitektonskog projekta
- Građevinska dozvola

INVESTITOR, NAZIV I MJESTO GRAĐEVINE: Grad Slatina, Trg sv. Josipa 10, Slatina, OIB: 68254459599 Građevina javne i društvene djelatnosti Bakić, Ulica odvojak bana Jelačića kbr. 2, k.č. 866 k.o. Bakić	Glavni projekt- Arhitektonski projekt (Opći dio) ZOP: 08/25 Oznaka projekta: 16/25- AP	Mjesto i datum izrade: Slatina, kolovoz 2025.g.
--	---	---

POPIS PROJEKTANATA KOJI SUDJELUJU U IZRADI PROJEKTA

Glavni projektant:

Željko Šaponja dipl.ing.građ., G 2032

Projektant arhitektonskog dijela projekta:

Branko Prišč, dipl.ing.arh., A 1471

Projektant građevinskog projekta:

Željko Šaponja dipl.ing.građ., G 2032

Projektant elektrotehničkog projekta

Matej Dunković, mag.ing.el., E 3488

Projektant strojarskog projekta

Branko Rešetar, dipl.ing.stroj. S 1400

Projektant projekta racionalne uporabe energije i toplinske zaštite:

Željko Šaponja dipl.ing.građ., G 2032

Projektant geodetskog elaborata:

Samir Božičević, dipl.ing.geod., Geo 591

INVESTITOR, NAZIV I MJESTO GRAĐEVINE: Grad Slatina, Trg sv. Josipa 10, Slatina, OIB: 68254459599 Građevina javne i društvene djelatnosti Bakić, Ulica odvojak bana Jelačića kbr. 2, k.č. 866 k.o. Bakić	Glavni projekt- Arhitektonski projekt (Opći dio) ZOP: 08/25 Oznaka projekta: 16/25- AP	Mjesto i datum izrade: Slatina, kolovoz 2025.g.
--	---	---

POPIS SVIH MAPA KOJE TEHNIČKA DOKUMENTACIJA SADRŽI:

- A/ MAPA 1** **ARHITEKTONSKI PROJEKT**
ZOP: 16/25-AP
ŠAPONJA j.d.o.o., Slatina
Projektant: Branko Prišč, dipl.ing.arh. A1471
- B/ MAPA 2** **GRAĐEVINSKI PROJEKT**
Broj projekta: 16/25-GP
ŠAPONJA j.d.o.o., Slatina
Projektant: Željko Šaponja dipl.ing.građ. G2032
- C/ MAPA 3** **ELEKTROTEHNIČKI PROJEKT**
Broj projekta: 15/25-E- D
MD ING j.d. o.o. Braće Radić 74, Sladojevci
Projektant: Matej Dunković, mag.ing.el., E3488
- D/ MAPA 4** **STROJARSKI PROJEKT**
Broj projekta: 56/25-ST-D
REŠETAR d.o.o., Cvjetna 1/3, Slatina
Projektant: Branko Rešetar dipl.ing.stroj.
- E/ MAPA 5** **PROJEKT RACIONALNE UPORABE ENERGIJE I TOPLINSKE ZAŠTITE**
Broj projekta: 16/25-TZ
ŠAPONJA j.d.o.o., Slatina
Projektant: Željko Šaponja dipl.ing.građ. G2032

INVESTITOR, NAZIV I MJESTO GRAĐEVINE: Grad Slatina, Trg sv. Josipa 10, Slatina, OIB: 68254459599 Građevina javne i društvene djelatnosti Bakić, Ulica odvojak bana Jelačića kbr. 2, k.č. 866 k.o. Bakić	Glavni projekt- Arhitektonski projekt (Opći dio) ZOP: 08/25 Oznaka projekta: 16/25- AP	Mjesto i datum izrade: Slatina, kolovoz 2025.g.
--	---	---

RJEŠENJE O UPISU U SUDSKI REGISTAR:

 <p>ŠAPONJA j.d.o.o.</p> <p><small>ZA INŽENJERSTVO I SAVJETOVANJE</small></p>	<p>ŠAPONJA j.d.o.o. za inženjerstvo i savjetovanje Matije Gupca 159, 33520 Slatina OIB: 92416974188 Telefon: +385 91 313 2324 E-mail: zsaponja60@gmail.com</p>	5
---	--	---



REPUBLIKA HRVATSKA
TRGOVAČKI SUD U BJELOVARU

Tt-25/3874-2
MBS: 010148519
EUID: HRSR.010148519

R J E Š E N J E

Trgovački sud u Bjelovaru po sucu pojedincu Sanjana Zorinc u registarskom predmetu upisa u sudski registar osnivanje jednostavnog društva s ograničenom odgovornošću po prijedlogu predlagatelja ŠAPONJA jednostavno društvo s ograničenom odgovornošću za inženjerstvo i savjetovanje, Slatina, MATIJE GUPCA 159, 09.06.2025. godine

r i j e š i o j e

u sudski registar ovog suda upisuje se:

osnivanje jednostavnog društva s ograničenom odgovornošću

pod tvrtkom/nazivom ŠAPONJA jednostavno društvo s ograničenom odgovornošću za inženjerstvo i savjetovanje, sa sjedištem u Slatina, Matije Gupca 159, u registarski uložak s MBS 010148519, prema podacima naznačenim u prilogu ovoga rješenja ("Podaci za upis u glavnu knjigu sudskog registra"), koji je njegov sastavni dio.

TRGOVAČKI SUD U BJELOVARU

U Bjelovaru, 9. lipnja 2025. godine

S U D A C

Sanjana Zorinc

Uputa o pravnom lijeku:

Pravo na žalbu protiv ovog rješenja ima sudionik ili druga osoba koja za to ima pravni interes. Žalba se podnosi u roku od 8 (osam) dana Visokom trgovačkom sudu Republike Hrvatske u dva primjerka, putem prvostupanjskog suda. Predlagatelj nema pravo žalbe.



ŠAPONJA
j.d.o.o.

ZA INŽENJERSTVO I SAVJETOVANJE

ŠAPONJA j.d.o.o. za inženjerstvo i savjetovanje
Matije Gupca 159, 33520 Slatina
OIB: 92416974188
Telefon: +385 91 313 2324
E-mail: zsaponja60@gmail.com

INVESTITOR, NAZIV I MJESTO GRAĐEVINE: Grad Slatina, Trg sv. Josipa 10, Slatina, OIB: 68254459599 Građevina javne i društvene djelatnosti Bakić, Ulica odvojak bana Jelačića kbr. 2, k.č. 866 k.o. Bakić	Glavni projekt- Arhitektonski projekt (Opći dio) ZOP: 08/25 Oznaka projekta: 16/25- AP	Mjesto i datum izrade: Slatina, kolovoz 2025.g.
--	---	---



REPUBLIKA HRVATSKA
TRGOVAČKI SUD U BJELOVARU

Tt-25/3874-2
MBS: 010148519
EUID: HRSR.010148519

Dokument je elektronički potpisan:
SANJANA ZORINC
Vrijeme potpisivanja:
09-06-2025
12:17:17



DN:
C=HR
O=TRGOVAČKI SUD U BJELOVARU
2.5.4.97=F130D48523037393432323639323637
L=BJELOVAR
S=ZORINC
G=SANJANA
CN=SANJANA ZORINC
SN=H987874379084.2.34

Broj zapisa: **dzi-6167366**
Kontrolni broj: **uu7in-mmy3p**



Vjerodostojnost ovog dokumenta možete provjeriti na web adresi:
http://sudreg.pravosudje.hr/registar/kontrola_izvornika/
unosom gore navedenog broja zapisa i kontrolnog broja dokumenta
ili skeniranjem ovog QR koda. Sustav će u oba slučaja prikazati
izvornik ovog dokumenta. Ukoliko je ovaj dokument identičan
prikazanom izvorniku u digitalnom obliku, **Trgovački sud u
Bjelovaru** potvrđuje vjerodostojnost dokumenta.

D003, 2025-06-09 12:17:01

Stranica: 2 od 2

 ŠAPONJA j.d.o.o. <small>ZA INŽENJERSTVO I SAVJETOVANJE</small>	ŠAPONJA j.d.o.o. za inženjerstvo i savjetovanje Matije Gupca 159, 33520 Slatina OIB: 92416974188 Telefon: +385 91 313 2324 E-mail: zsaponja60@gmail.com	7
--	---	---

INVESTITOR, NAZIV I MJESTO GRAĐEVINE: Grad Slatina, Trg sv. Josipa 10, Slatina, OIB: 68254459599 Građevina javne i društvene djelatnosti Bakić, Ulica odvojak bana Jelačića kbr. 2, k.č. 866 k.o. Bakić	Glavni projekt- Arhitektonski projekt (Opći dio) ZOP: 08/25 Oznaka projekta: 16/25- AP	Mjesto i datum izrade: Slatina, kolovoz 2025.g.
--	---	---



TRGOVAČKI SUD U BJELOVARU
Tt-25/3874-2

MBS: 010148519
EUID: HRSR.010148519
Datum: 09.06.2025

PODACI ZA UPIS U GLAVNU KNJIGU SUDSKOG REGISTRA
(prilog uz rješenje)

Pod brojem upisa 1 za tvrtku ŠAPONJA jednostavno društvo s ograničenom odgovornošću za inženjerstvo i savjetovanje upisuje se:

SUBJEKT UPISA

TVRTKA:

ŠAPONJA jednostavno društvo s ograničenom odgovornošću za
inženjerstvo i savjetovanje

ŠAPONJA j.d.o.o.

SJEDIŠTE/ADRESA:

Slatina (Grad Slatina)
Matije Gupca 159

ADRESA ELEKTRONIČKE POŠTE:

zsaponja60@gmail.com

PRAVNI OBLIK:

jednostavno društvo s ograničenom odgovornošću

PRETEŽITA DJELATNOST:

71.12.9 - Ostalo inženjerstvo i s njim povezano tehničko
savjetovanje

OSNIVAČI/ČLANOVI DRUŠTVA:

NADA ŠAPONJA, OIB: 31735086125
Slatina, MATIJE GUPCA 159
- osnivač

OSOBE OVLAŠTENE ZA ZASTUPANJE:

NADA ŠAPONJA, OIB: 31735086125
Slatina, MATIJE GUPCA 159
- direktor
- zastupa samostalno i neograničeno

TEMELJNI KAPITAL:

10,00 euro

PRAVNI ODNOSI:

Osnivački akt:

Izjava o osnivanju od 05.06.2025. godine

NAČIN OBJAVE PRIOPĆENJA:

Internetska stranica sudskog registra

EVIDENCIJSKE DJELATNOSTI:

- * - administrativne djelatnosti
- * - stručni poslovi prostornog uređenja
- * - projektiranje i građenje građevina te stručni

D002, 2025-06-09 12:17:01

Stranica: 1 od 2

 <p>ŠAPONJA j.d.o.o.</p> <p><small>ZA INŽENJERSTVO I SAVJETOVANJE</small></p>	<p>ŠAPONJA j.d.o.o. za inženjerstvo i savjetovanje Matije Gupca 159, 33520 Slatina OIB: 92416974188 Telefon: +385 91 313 2324 E-mail: zsaponja60@gmail.com</p>	8
---	--	---

INVESTITOR, NAZIV I MJESTO GRAĐEVINE:
Grad Slatina, Trg sv. Josipa 10, Slatina, OIB: 68254459599
Građevina javne i društvene djelatnosti
Bakić, Ulica odvojak bana Jelačića kbr. 2, k.č. 866 k.o. Bakić

Glavni projekt- Arhitektonski
projekt (Opći dio)
ZOP: 08/25
Oznaka projekta: 16/25- AP

Mjesto i datum izrade:
Slatina, kolovoz
2025.g.



TRGOVAČKI SUD U BJELOVARU
Tt-25/3874-2

MBS: 010148519
EUID: HRSR.010148519
Datum: 09.06.2025

PODACI ZA UPIS U GLAVNU KNJIGU SUDSKOG REGISTRA
(prilog uz rješenje)

Pod brojem upisa 1 za tvrtku ŠAPONJA jednostavno društvo s ograničenom odgovornošću za inženjerstvo i savjetovanje upisuje se:

SUBJEKT UPISA

EVIDENCIJSKE DJELATNOSTI:

- * nadzor građenja
- * - savjetovanje u vezi s poslovanjem i upravljanjem
- * - djelatnost tehničkog ispitivanja i analize
- * - energetska certificiranje, energetski pregled zgrade i redoviti pregled sustava grijanja i sustava hlađenja ili klimatizacije u zgradi
- * - dizajn interijera
- * - kupnja i prodaja robe
- * - pružanje usluga u trgovini
- * - pripremanje i usluživanje jela, pića i napitaka i pružanje usluga smještaja
- * - proizvodnja, promet, prerada grožđa za vino (osim prerade u sok od grožđa i koncentrirani sok od grožđa)
- * - proizvodnja sokova od voća i povrća
- * - destilacija promet vina i drugih proizvoda od grožđa i vina
- * - proizvodnja i promet voćnih vina i drugih proizvoda na bazi voćnih vina
- * - proizvodnja i promet vina i drugih proizvoda od grožđa i vina

U Bjelovaru, 09. lipnja 2025.

S U D A C
Sanjana Zorinc

Dokument je elektronički potpisan:
SANJANA ZORINC

Vrijeme potpisivanja:
09-06-2025
12:17:19



DN:
C=HR
O=TRGOVAČKI SUD U BJELOVARU
2.5.4.97=#130048523037393432323639323637
L=BJELOVAR
S=ZORINC
O=SANJANA
CN=SANJANA ZORINC
SN=HRSR010148519

Broj zapisa: **dzi-6167367**
Kontrolni broj: **hiuif-w8akx**



Vjerodostojnost ovog dokumenta možete provjeriti na web adresi:
http://sudreg.pravosudje.hr/registar/kontrola_izvornika/
unosom gore navedenog broja zapisa i kontrolnog broja dokumenta ili skeniranjem ovog QR koda. Sustav će u oba slučaja prikazati izvornik ovog dokumenta. Ukoliko je ovaj dokument identičan prikazanom izvorniku u digitalnom obliku, **Trgovački sud u Bjelovaru** potvrđuje vjerodostojnost dokumenta.

D002, 2025-06-09 12:17:01

Stranica: 2 od 2



ŠAPONJA
j.d.o.o.

ZA INŽENJERSTVO I SAVJETOVANJE

ŠAPONJA j.d.o.o. za inženjerstvo i savjetovanje
Matije Gupca 159, 33520 Slatina
OIB: 92416974188
Telefon: +385 91 313 2324
E-mail: zsaponja60@gmail.com

UPIS U IMENIK OVLAŠTENIH INŽENJERA GRAĐEVINARSTVA:



REPUBLIKA HRVATSKA
HRVATSKA KOMORA ARHITEKATA
I INŽENJERA U GRADITELJSTVU

Klasa: UP/I-360-01/99-01/ 2032
Urbroj: 314-01-991
Zagreb, 14. listopada 1999.

Na temelju članka 24. i 50. Zakona o Hrvatskoj komori arhitekata i inženjera u graditeljstvu (Narodne novine, broj 47/98), Odbor za upise razreda inženjera građevinarstva, rješavajući po zahtjevu koji je podnio ŠAPONJA ŽELJKO, dipl.ing.građ., SLATINA, M. GUPCA 159, za upis u Imenik ovlaštenih inženjera građevinarstva, donio je sljedeće

RJEŠENJE

1. U Imenik ovlaštenih inženjera građevinarstva upisuje se ŠAPONJA ŽELJKO, dipl.ing.građ., SLATINA, pod rednim brojem 2032, s danom upisa 15.10.1999. godine.
2. Upisom u Imenik ovlaštenih inženjera građevinarstva, ŠAPONJA ŽELJKO, dipl.ing.građ., stječe pravo na uporabu strukovnog naziva "ovlašteni inženjer građevinarstva" i pravo na obavljanje poslova temeljem članka 25. Zakona o Hrvatskoj komori arhitekata i inženjera u graditeljstvu, a u svezi s člankom 4. stavkom 1. Statuta Hrvatske komore arhitekata i inženjera u graditeljstvu, te ostala prava i dužnosti sukladno posebnim propisima.
3. Ovlaštenom inženjeru izdaje se "inženjerska iskaznica" i stječe pravo na uporabu "pečata".

Obrazloženje

ŠAPONJA ŽELJKO, dipl.ing.građ., podnio je Zahtjev za upis u Imenik ovlaštenih inženjera građevinarstva.



ŠAPONJA
j.d.o.o.

ZA INŽENJERSTVO I SAVJETOVANJE

ŠAPONJA j.d.o.o. za inženjerstvo i savjetovanje
Matije Gupca 159, 33520 Slatina
OIB: 92416974188
Telefon: +385 91 313 2324
E-mail: zsaponja60@gmail.com

2

Odbor za upise razreda inženjera građevinarstva proveo je postupak u povodu dostavljenog Zahtjeva, te je temeljem članka 24. stavka 2. Zakona o Hrvatskoj komori arhitekata i inženjera u graditeljstvu (Narodne novine, broj 47/98), a u svezi s člankom 5. stavkom 4. i člankom 20. Statuta Hrvatske komore arhitekata i inženjera u graditeljstvu (Narodne novine, broj 40/99), riješeno kao u izreci.

Upisom u Imenik ovlaštenih inženjera građevinarstva imenovani stječe pravo na izradu i uporabu pečata, sukladno članku 35. Statuta Hrvatske komore arhitekata i inženjera u graditeljstvu i na izdavanje "inženjerske iskaznice".

Na temelju članka 141. stavka 1. točke 1. Zakona o općem upravnom postupku (Narodne novine, broj 53/91), predmet je riješen po skraćenom postupku.

Pouka o pravnom lijeku

Protiv ovog Rješenja žalba nije dopuštena, ali se može pokrenuti upravni spor podnošenjem tužbe Upravnom sudu Republike Hrvatske, u roku od 30 dana od primitka ovog Rješenja.



Dostaviti:

1. ŽELJKO ŠAPONJA, 33520 SLATINA, M. GUPCA 159
2. U Zbirku isprava Komore
3. Pismohrana Komore

Zabilješka:

Istovjetnost ovog otpravka s izvornikom ovjerava

Tajnica Komore:

Sunčana Rudić, dipl.iur.

Broj. 04-02/04
Zagreb, 22.01.2004. godine



ŠAPONJA
j.d.o.o.

ZA INŽENJERSTVO I SAVJETOVANJE

ŠAPONJA j.d.o.o. za inženjerstvo i savjetovanje
Matije Gupca 159, 33520 Slatina
OIB: 92416974188
Telefon: +385 91 313 2324
E-mail: zsaponja60@gmail.com

INVESTITOR, NAZIV I MJESTO GRAĐEVINE: Grad Slatina, Trg sv. Josipa 10, Slatina, OIB: 68254459599 Građevina javne i društvene djelatnosti Bakić, Ulica odvojak bana Jelačića kbr. 2, k.č. 866 k.o. Bakić	Glavni projekt- Arhitektonski projekt (Opći dio) ZOP: 08/25 Oznaka projekta: 16/25- AP	Mjesto i datum izrade: Slatina, kolovoz 2025.g.
--	---	---

Na temelju članka 52. Zakona o gradnji ("Narodne novine" broj 153/13, 20/17, 39/19, 125/19 i 145/24) izdajem slijedeće

IMENOVANJE br. 1- 16/25-AP

kojim se ŽELJKO ŠAPONJA dipl.ing.građ. imenuje za glavnog projektanta na izradi glavnog projekta za:

INVESTITOR: Grad Slatina, Trg sv. Josipa 10, Slatina
OIB: 68254459599

NAZIV GRAĐEVINE: Građevina javne i društvene djelatnosti

ZAHVAT U PROSTORU: - Rekonstrukcija zgrade uz nogometno igralište,
navodnjavanje nogometnog igrališta i izrada osvjetljenja
nogometnog igrališta
- Izgradnja nadstrešnice iznad postojeće tribine na
nogometnom igralištu
- Manipulativne površine

LOKACIJA GRAĐEVINE: Bakić, Ulica odvojak bana Jelačića kbr. 2,
k.č. 866 k.o. Bakić

ZOP: 08/25

Imenovani projektant je osoba ovlaštena za projektiranje i odgovoran je za međusobnu usklađenost dijelova projekta i potpunost svih projekata glede projektiranja.

OBRAZLOŽENJE

Imenovani glavni projektant ispunjava uvjete Upisom u Komoru ovlaštenih inženjera UP/I-360-01/99-01/2032 Ur.br. 314-01-991 od 14. listopada 1999.g., te je odlučeno kao u izreci.

Ugovorom o projektiranju je određeno da će glavnog projektanta imenovati Ured ovlaštenog inženjera građevinarstva Šaponja Željko.

Slatina, kolovoz 2025.g.

ŠAPONJA j.d.o.o.

 <p>ŠAPONJA j.d.o.o.</p> <p><small>ZA INŽENJERSTVO I SAVJETOVANJE</small></p>	<p>ŠAPONJA j.d.o.o. za inženjerstvo i savjetovanje Matije Gupca 159, 33520 Slatina OIB: 92416974188 Telefon: +385 91 313 2324 E-mail: zsaponja60@gmail.com</p>	12
---	--	----

INVESTITOR, NAZIV I MJESTO GRAĐEVINE: Grad Slatina, Trg sv. Josipa 10, Slatina, OIB: 68254459599 Građevina javne i društvene djelatnosti Bakić, Ulica odvojak bana Jelačića kbr. 2, k.č. 866 k.o. Bakić	Glavni projekt- Arhitektonski projekt (Opći dio) ZOP: 08/25 Oznaka projekta: 16/25- AP	Mjesto i datum izrade: Slatina, kolovoz 2025.g.
--	---	---

IZJAVA GLAVNOG PROJEKTANTA br. 16/25-IZ-GP-1

Na temelju Zakona o gradnji (Narodne novine, broj 153/13, 20/17, 39/19, 125/19 i 145/24) izjavljujem da je glavni projekt za

INVESTITOR: Grad Slatina, Trg sv. Josipa 10, Slatina
OIB: 68254459599

NAZIV GRAĐEVINE: Građevina javne i društvene djelatnosti

ZAHVAT U PROSTORU:

- Rekonstrukcija zgrade uz nogometno igralište, navodnjavanje nogometnog igrališta i izrada osvjetljenja nogometnog igrališta
- Izgradnja nadstrešnice iznad postojeće tribine na nogometnom igralištu
- Manipulativne površine

LOKACIJA GRAĐEVINE: Bakić, Ulica odvojak bana Jelačića kbr. 2, k.č. 866 k.o. Bakić

ZOP: 08/25

cjelovit i međusobno usklađen i izrađen u skladu s Prostornim planom uređenja grada Slatine (Službeni glasnik, Službeno glasilo Grada Slatine 6/06, 1/15, 13/21).

Slatina, kolovoz 2025.g.

Glavni projektant:
Željko Šaponja dipl.ing.građ.

 <p>ŠAPONJA j.d.o.o.</p> <p><small>ZA INŽENJERSTVO I SAVJETOVANJE</small></p>	<p>ŠAPONJA j.d.o.o. za inženjerstvo i savjetovanje Matije Gupca 159, 33520 Slatina OIB: 92416974188 Telefon: +385 91 313 2324 E-mail: zsaponja60@gmail.com</p>	13
---	--	----

INVESTITOR, NAZIV I MJESTO GRAĐEVINE: Grad Slatina, Trg sv. Josipa 10, Slatina, OIB: 68254459599 Građevina javne i društvene djelatnosti Bakić, Ulica odvojak bana Jelačića kbr. 2, k.č. 866 k.o. Bakić	Glavni projekt- Arhitektonski projekt (Opći dio) ZOP: 08/25 Oznaka projekta: 16/25- AP	Mjesto i datum izrade: Slatina, kolovoz 2025.g.
--	---	---

Na temelju članka 51. Zakona o gradnji ("Narodne novine" broj 153/13, 20/17, 36/19, 145/24) izdajem
slijedeće

RJEŠENJE br. 08/25-AP
o imenovanju projektanta Arhitektonskog projekta

INVESTITOR:	Grad Slatina, Trg sv. Josipa 10, Slatina OIB: 68254459599
NAZIV GRAĐEVINE:	Građevina javne i društvene djelatnosti
ZAHVAT U PROSTORU:	- Rekonstrukcija zgrade uz nogometno igralište, navodnjavanje nogometnog igrališta i izrada osvjetljenja nogometnog igrališta - Izgradnja nadstrešnice iznad postojeće tribine na nogometnom igralištu - Manipulativne površine
LOKACIJA GRAĐEVINE:	Bakić, Ulica odvojak bana Jelačića kbr. 2, k.č. 866 k.o. Bakić
ZOP:	08/25

Za projektanta Arhitektonskog projekta imenuje se:

BRANKO PRIŠĆ dipl.ing.arh., ovlaštenu arhitekta

Rješenje o upisu u Imenik ovlaštenih arhitekata Klasa UP/I-350-07/91-01/1025, Urbroj: 314-01-99-1 od
21.rujna 1999.g.

Imenovani projektant je osoba ovlaštena za projektiranje sukladno posebnom zakonu i propisima donesenim na temelju tog zakona i odgovoran je da projekti koje izrađuje zadovoljavaju uvjete iz Zakona o prostornom uređenju i gradnji i posebnih zakona i drugih propisa

Slatina, kolovoz 2025.g.

ŠAPONJA j.d.o.o.

 <p>ŠAPONJA j.d.o.o.</p> <p><small>ZA INŽENJERSTVO I SAVJETOVANJE</small></p>	<p>ŠAPONJA j.d.o.o. za inženjerstvo i savjetovanje Matije Gupca 159, 33520 Slatina OIB: 92416974188 Telefon: +385 91 313 2324 E-mail: zsaponja60@gmail.com</p>	14
---	--	----



REPUBLIKA HRVATSKA
HRVATSKA KOMORA ARHITEKATA
I INŽENJERA U GRADITELJSTVU

Klasa: UP/I-350-07/91-01/ 1025
Urbroj: 314-01-99-1
Zagreb, 21. rujna 1999.

Na temelju članaka 24. i 50. Zakona o Hrvatskoj komori arhitekata i inženjera u graditeljstvu (Narodne novine, broj 47/98), Odbor za upise razreda arhitekata, rješavajući po zahtjevu koji je podnio PRIŠĆ BRANKO, dipl.ing.arh., Našice, Trg I. Kršnjavog 8, za upis u Imenik ovlaštenih arhitekata, donio je sljedeće

RJEŠENJE

1. U Imenik ovlaštenih arhitekata upisuje se **PRIŠĆ BRANKO**, (JMBG 2009956301011), dipl.ing.arh., Našice, u stručni smjer **Ovlašteni arhitekt**, pod rednim brojem **1471**, s danom upisa **28.09.99.**
2. Upisom u Imenik ovlaštenih arhitekata, **PRIŠĆ BRANKO**, dipl.ing.arh., Našice, stječe pravo na uporabu strukovnog naziva "**Ovlašteni arhitekt**" i pravo na obavljanje poslova temeljem članka 25. Zakona o Hrvatskoj komori arhitekata i inženjera u graditeljstvu, a u svezi sa člankom 4. stavkom 1. Statuta Hrvatske komore arhitekata i inženjera u graditeljstvu, te ostala prava i dužnosti sukladno posebnim propisima.
3. Ovlaštenom arhitektu izdaje se "**arhitektonska iskaznica**" i stječe pravo na uporabu "**pečata**".

Obrazloženje

PRIŠĆ BRANKO, dipl.ing.arh. podnio je Zahtjev za upisu Imenik ovlaštenih arhitekata.



2

Odbor za upise razreda arhitekata proveo je postupak u povodu dostavljenog Zahtjeva, te je temeljem članka 24. stavka 2. Zakona o Hrvatskoj komori arhitekata i inženjera u graditeljstvu (Narodne novine, broj 40/99), a u svezi sa člankom 5. stavkom 4. i člankom 18. Statuta Hrvatske komore arhitekata i inženjera u graditeljstvu (Narodne novine, broj 40/99), riješeno kao u izreci.

Upisom u Imenik ovlaštenih arhitekata imenovani stječe pravo na izradu i uporabu pečata, sukladno članku 35. Statuta Hrvatske komore arhitekata i inženjera u graditeljstvu i na izdavanje "arhitektonske iskaznice".

Na temelju članka 141. stavka 1. točke 1. Zakona o općem upravnom postupku (Narodne novine, broj 53/91), predmet je riješen po skraćenom postupku.

Pouka o pravnom lijeku

Protiv ovog Rješenja žalba nije dopuštena, ali se može pokrenuti upravni spor podnošenjem tužbe Upravnom sudu Republike Hrvatske, u roku 30 dana od dana primitka ovog Rješenja.



Dostaviti:

1. PRIŠĆ BRANKO
Našice, Trg L. Kršnjavog 8
uz povrat potvrde o izvršenoj dostavi
2. U Zbirku isprava Komore
3. Pismohrana Komore



ŠAPONJA
j.d.o.o.

ZA INŽENJERSTVO I SAVJETOVANJE

ŠAPONJA j.d.o.o. za inženjerstvo i savjetovanje
Matije Gupca 159, 33520 Slatina
OIB: 92416974188
Telefon: +385 91 313 2324
E-mail: zsaponja60@gmail.com

INVESTITOR, NAZIV I MJESTO GRAĐEVINE: Grad Slatina, Trg sv. Josipa 10, Slatina, OIB: 68254459599 Građevina javne i društvene djelatnosti Bakić, Ulica odvojak bana Jelačića kbr. 2, k.č. 866 k.o. Bakić	Glavni projekt- Arhitektonski projekt (Opći dio) ZOP: 08/25 Oznaka projekta: 16/25- AP	Mjesto i datum izrade: Slatina, kolovoz 2025.g.
--	---	---

IZJAVA PROJEKTANTA ARHITEKTONSKOG PROJEKTA

Na temelju Zakona o gradnji (NN 153/13, 20/17, 39/19, 125/19, 145/24) izjavljujem da je glavni projekt za građenje

Građevine javne i društvene djelatnosti: - Rekonstrukcija zgrade uz nogometno igralište, navodnjavanje nogometnog igrališta i izrada osvjetljenja nogometnog igrališta,
- Izgradnja nadstrešnice iznad postojeće tribine na nogomet. igralištu
- Manipulativne površine

Mapa 1.

Oznaka mape 16/25-AP

Naziv projektiranog dijela građevine: Arhitektonski dio

Strukovna odrednica: Arhitektonski projekt

ZOP: 08/25

izrađen u skladu s:

Uvjetima za građenje propisanim prostornim planom:

- Prostornim planom uređenja grada Slatine (Službeni glasnik, Službeno glasilo Grada Slatine 6/06, 1/15, 13/21).

Posebnim uvjetima i uvjetima priključenja:

- Hrvatska regulatorna agencija za mrežne djelatnosti, HR-10110 Zagreb, Ulica Roberta Frangeša Mihanovića 9 - Posebni uvjeti (uvjeti gradnje HAKOM-a), KLASA: 361-03/25-01/3891, URBROJ: 376-05-3-25-02 od 04.03.2025. godine
- HEP-Operator distribucijskog sustava d.o.o., Elektra Virovitica, HR-33000 Virovitica, Antuna Mihanovića 42 - Posebni uvjeti, Broj: 402000102/523/25DV od
- KOMRAD d.o.o., HR-33520 Slatina, Kolodvorska 3 - Uvjeti priključenja, Broj: 01-286/25 od 06.03.2025. godine
- Ministarstvo unutarnjih poslova, Ravnateljstvo civilne zaštite, Područni ured civilne zaštite Osijek, Služba civilne zaštite Virovitica, Odjel inspekcije, HR-33000 Virovitica, Trg bana Josipa Jelačića 18 - utvrđeni posebni uvjeti - Posebni uvjeti, KLASA: 245-02/25-03/2190, URBROJ:511-01-385-25-1 od 21.02.2025. godine

Posebnim propisima:

1. Zakon o prostornom uređenju (NN 153/13, 65/17, 114/18, 39/19, 98/19, 67/23)
2. Zakon o gradnji (NN 153/13, 20/17, 39/19, 125/19, 145/24)
3. Pravilnik o jednostavnim i drugim građevinama i radovima (NN 112/17, 34/18, 36/19, 98/19, 31/20, 74/22, 155/23)
4. Zakon o poslovima i djelatnostima prostornog uređenja i gradnje (NN 78/15, 118/18, 110/19)
5. Zakon o zaštiti od požara (NN 92/10, 114/22)
6. Zakon o zaštiti okoliša (NN 80/13, 153/13, 78/15, 12/18, 118/18)
7. Zakon o zaštiti na radu (NN 71/14, 118/14, 154/14, 94/18, 96/18)
8. Zakon o zaštiti od buke (NN 30/09, 55/13, 153/13, 41/16, 114/18)
9. Pravilnik o najvišim dopuštenima razinama buke u sredini u kojoj ljudi rade i borave (NN 145/04)
10. Pravilnik o zaštiti na radu za radne i pomoćne prostorije (NN br. 6/84, 42/05)
11. Zakon o građevnim proizvodima (76/13, 30/14, 130/17, 32/19, 118/20)
12. Pravilnik o načinu izračuna građevinske (bruto) površine zgrade (NN 93/17)
13. Pravilnik o obračunu i naplati vodnog doprinosa (NN 107/14)
14. Tehnički propis za građevinske konstrukcije (NN br. 17/17, 75/20)
15. Tehnički propis za dimnjake u građevinama (NN 3/07)
16. Tehnički propis o građevnim proizvodima ((NN 35/18, NN 104/19 i NN 103/24)
17. Zakon o normizaciji (NN 80/13)
18. Tehnički propis o osiguranju pristupačnosti građevina osobama s invaliditetom i smanjene pokretljivosti (NN 12/2023)
19. Pravilnik o održavanju građevina (NN 112/14, 98/19)
20. Zakon o cestama (NN 84/11, 22/13, 54/13, 148/13, 92/14, 110/19)
21. Pravilnikom o obveznom sadržaju i opremanju projekata građevina (NN 118/19, 65/20)
22. Zakon o zaštiti pučanstva od zaraznih bolesti (NN 79/07, 113/08, 43/09 i 130/17, 114/18)
23. Zakon o higijeni hrane i mikrobiološkim kriterijima za hranu (NN 81/13), a u svezi s Uredbom (EZ) br. 852/2004 Europskog parlamenta i Vijeća od 29. travnja 2004.g. o higijeni hrane (SL L 139, 30, 4.2004)

 <p>ŠAPONJA j.d.o.o. <small>ZA INŽENJERSTVO I SAVJETOVANJE</small></p>	<p>ŠAPONJA j.d.o.o. za inženjerstvo i savjetovanje Matije Gupca 159, 33520 Slatina OIB: 92416974188 Telefon: +385 91 313 2324 E-mail: zsaponja60@gmail.com</p>	17
--	--	----

INVESTITOR, NAZIV I MJESTO GRAĐEVINE: Grad Slatina, Trg sv. Josipa 10, Slatina, OIB: 68254459599 Građevina javne i društvene djelatnosti Bakić, Ulica odvojak bana Jelačića kbr. 2, k.č. 866 k.o. Bakić	Glavni projekt- Arhitektonski projekt (Opći dio) ZOP: 08/25 Oznaka projekta: 16/25- AP	Mjesto i datum izrade: Slatina, kolovoz 2025.g.
--	---	---

24. Zakon o materijalima i predmetima koji dolaze u neposredni dodir s hranom (NN 25/13), u svezi s Uredbom (EZ) br. 1935/2004 Europskog parlamenta i Vijeća od 27. listopada 2004.g. o materijalima i predmetima namijenjenim neposrednom dodiru s hranom (SL.L338, 13.11.2004.)
25. Tehnički propis o sustavu ventilacije, djelomične klimatizacije i klimatizacije zgrada (NN 03/07)
26. Pravilnik o zdravstvenoj ispravnosti materijala i predmeta koji dolaze u neposredan dodir s hranom (NN 25/2013 i 41/2014).
27. Zakona o vodi za ljudsku potrošnju (NN 56/13, 64/15)
28. Tehnički propis o racionalnoj uporabi energije i toplinskoj zaštiti u zgradama ("Narodne novine", broj. 128/15, 70/18, 73/18 i 86/18 i 102/20)
29. Pravilnik o tehničkim zahtjevima za građevine odvodnje otpadnih voda, kao i rokovima obvezne kontrole ispravnosti građevina odvodnje i pročišćavanja otpadnih voda (NN 03/11)

Slatina, kolovoz 2025.g.

Projektant:
Branko Prišč dipl.ing.arh.

INVESTITOR, NAZIV I MJESTO GRAĐEVINE: Grad Slatina, Trg sv. Josipa 10, Slatina, OIB: 68254459599 Građevina javne i društvene djelatnosti Bakić, Ulica odvojak bana Jelačića kbr. 2, k.č. 866 k.o. Bakić	Glavni projekt- Arhitektonski projekt (Opći dio) ZOP: 08/25 Oznaka projekta: 16/25- AP	Mjesto i datum izrade: Slatina, kolovoz 2025.g.
--	---	---

ID: P20250605-1786053-Z01



REPUBLIKA HRVATSKA
VIROVITIČKO-PODRAVSKA ŽUPANIJA
Upravni odjel za graditeljstvo,
zaštitu okoliša i imovinsko-pravne poslove
Odsjek za prostorno uređenje i gradnju u Slatini i
Orahovici

KLASA: UP/I-361-03/25-01/000105
URBROJ: 2189-08/08-25-0013
Slatina, 14.07.2025.

Virovitičko-podravska županija, Upravni odjel za graditeljstvo, zaštitu okoliša i imovinsko-pravne poslove, Odsjek za prostorno uređenje i gradnju u Slatini i Orahovici, OIB: 93362201007, na temelju članka 99. stavka 1. Zakona o gradnji (Narodne novine, broj 153/13, 20/17, 39/19, 125/19 i 145/24), rješavajući po zahtjevu koji je podnio investitor GRAD SLATINA, HR-33520 Slatina, Trg svetog Josipa 10, OIB: 68254459599, zastupan po gradonačelniku Tomi Tomiću, izdaje

GRAĐEVINSKU DOZVOLU

I. Dozvoljava se investitoru GRADU SLATINA, HR-33520 Slatina, Trg svetog Josipa 10, OIB 68254459599, zastupanom po gradonačelniku Tomi Tomiću:

- rekonstrukcija zgrade javne i društvene namjene – rekonstrukcija zgrade uz nogometno igralište, 2.b skupine
- izgradnja nadstrešnice iznad postojeće tribine na nogometnom igralištu, 2.b skupine
- izrada osvjetljenja nogometnog igrališta, 2.b skupine

na postojećoj građevnoj čestici 866, k.o. Bakić (Bakić, Ulica odvojak bana Jelačića 2),

u skladu sa glavnim projektom, zajedničke oznake 08/25, koji je sastavni dio ove građevinske dozvole za koji je glavni projektant Željko Šaponja, dipl.ing.građ., broj ovlaštenja G 2032, a sadržava:

MAPA 1

arhitektonski projekt, oznake 08/25-AP od ožujka 2025. godine

- projektant: Branko Prišč, dipl.ing.arh., broj ovlaštenja A 1471
- projektantski ured: Ured ovlaštenog inženjera građevinarstva Šaponja Željko, HR-33520 Slatina, Matije Gupca 159, OIB 92755191271

MAPA 2

građevinski projekt - projekt konstrukcije, vodovod i kanalizacija, manipulativne površine, prikaz tehničkih rješenja za zaštitu od požara, oznake 08/25-GP od ožujka 2025. godine

- projektant: Željko Šaponja, dipl.ing.građ., broj ovlaštenja G 2032
- projektantski ured: Ured ovlaštenog inženjera građevinarstva Šaponja Željko, HR-33520 Slatina, Matije Gupca 159, OIB 92755191271

KLASA: UP/I-361-03/25-01/000105, URBROJ: 2189-08/08-25-0013

1/6

Ova elektronička isprava potpisana je kvalificiranim elektroničkim potpisom sukladno EU uredbi 910/2014/EU (eIDAS Regulation), a isti je vidljiv na posljednjoj nenumeriranoj stranici. Izvor pouzdanosti je European Union Trusted Lists (<https://esignature.ec.europa.eu/efda/tl-browser/>). U potpis je ugrađen vremenski pečat.



 ŠAPONJA j.d.o.o. <small>ZA INŽENJERSTVO I SAVJETOVANJE</small>	ŠAPONJA j.d.o.o. za inženjerstvo i savjetovanje Matije Gupca 159, 33520 Slatina OIB: 92416974188 Telefon: +385 91 313 2324 E-mail: zsaponja60@gmail.com	19
---	---	----

INVESTITOR, NAZIV I MJESTO GRAĐEVINE: Grad Slatina, Trg sv. Josipa 10, Slatina, OIB: 68254459599 Građevina javne i društvene djelatnosti Bakić, Ulica odvojak bana Jelačića kbr. 2, k.č. 866 k.o. Bakić	Glavni projekt- Arhitektonski projekt (Opći dio) ZOP: 08/25 Oznaka projekta: 16/25- AP	Mjesto i datum izrade: Slatina, kolovoz 2025.g.
--	---	---

ID: P20250605-1786053-Z01

MAPA 3

elektrotehnički projekt, oznake 15/25-E od svibnja 2025. godine

- projektant: Matej Dunković, mag.ing.el., broj ovlaštenja E 3488
- projektantski ured: MD ING j.d.o.o., HR-33520 Slatina, Trg sv. Josipa 13, OIB 60235675919

MAPA 4

strojarski projekt, oznake 56/25-ST od svibnja 2025. godine

- projektant: Branko Rešetar, dipl.ing.stroj., broj ovlaštenja S 1400
- projektantski ured: REŠETAR d.o.o., HR-33520 Slatina, Cvjetna I/3, OIB 18254316188

MAPA 5

građevinski projekt - projekt racionalne uporabe energije i toplinske zaštite, oznake 08/25-TZ od ožujka 2025. godine

- projektant: Željko Šaponja, dipl.ing.građ., broj ovlaštenja G 2032
- projektantski ured: Ured ovlaštenog inženjera građevinarstva Šaponja Željko, HR-33520 Slatina, Matije Gupca 159, OIB 92755191271.

- II. Ova dozvola prestaje važiti ako se ne pristupi građenju u roku od tri godine od dana pravomoćnosti iste.
- III. Važenje građevinske dozvole produžuje se na zahtjev investitora jednom za tri godine ako se nisu promijenili uvjeti za provedbu zahvata u prostoru određeni prostornim planom, u skladu s kojima je građevinska dozvola izdana, prije isteka roka iz točke II. izreke ove građevinske dozvole.
- IV. Investitor je dužan ovom tijelu prijaviti početak građenja najkasnije osam dana prije početka građenja.
- V. Ako se nakon izdavanja građevinske dozvole promijeni investitor, novi investitor je dužan u roku od 15 dana od dana promjene od ovog tijela zatražiti izmjenu građevinske dozvole u vezi s promjenom investitora, odnosno tvrtke investitora.
- VI. Izgrađena građevina smije se početi koristiti nakon što upravno tijelo izda dozvolu za njenu uporabu.
- VII. Izvođač je dužan predmetnu građevinu graditi u skladu sa Zakonom o gradnji i posebnim propisima i osigurati dokaze o svojstvima ugrađenih građevnih proizvoda u odnosu na njihove bitne značajke, dokaze o sukladnosti ugrađene opreme i/ili postrojenja prema posebnom zakonu, isprave o sukladnosti određenih dijelova građevine s temeljnim zahtjevima za građevinu, dokaze kvalitete i druge dokaze uporabljivosti u skladu s posebnim propisom, odnosno drugu odgovarajuću dokumentaciju predviđenu važećim propisom.
- VIII. Glavni projekt u elektroničkom obliku iz točke I. izreke ove građevinske dozvole ovjeren je od službene osobe ovog Upravnog odjela, te pohranjen na odgovarajući način primjenom elektroničkog programa eDozvola.

KLASA: UP/I-361-03/25-01/000105, URBROJ: 2189-08/08-25-0013

2/6

Ova elektronička isprava potpisana je kvalificiranim elektroničkim potpisom sukladno EU uredbi 910/2014/EU (eIDAS Regulation), a isti je vidljiv na posljednjoj nenumeriranoj stranici. Izvor pouzdanosti je European Union Trusted Lists (<https://esignature.ec.europa.eu/efda/tl-browser/>). U potpis je ugrađen vremenski pečat.



 <p>ŠAPONJA j.d.o.o.</p> <p><small>ZA INŽENJERSTVO I SAVJETOVANJE</small></p>	<p>ŠAPONJA j.d.o.o. za inženjerstvo i savjetovanje Matije Gupca 159, 33520 Slatina OIB: 92416974188 Telefon: +385 91 313 2324 E-mail: zsaponja60@gmail.com</p>	20
---	--	----

INVESTITOR, NAZIV I MJESTO GRAĐEVINE: Grad Slatina, Trg sv. Josipa 10, Slatina, OIB: 68254459599 Građevina javne i društvene djelatnosti Bakić, Ulica odvojak bana Jelačića kbr. 2, k.č. 866 k.o. Bakić	Glavni projekt- Arhitektonski projekt (Opći dio) ZOP: 08/25 Oznaka projekta: 16/25- AP	Mjesto i datum izrade: Slatina, kolovoz 2025.g.
--	---	---

ID: P20250605-1786053-Z01

OBRAZLOŽENJE

Investitor GRAD SLATINA, HR-33520 Slatina, Trg svetog Josipa 10, OIB: 68254459599, zastupan po gradonačelniku Tomi Tomiću, zatražio je podneskom zaprimljenim dana 09.06.2025. godine izdavanje građevinske dozvole za:

- rekonstrukciju zgrade javne i društvene namjene – rekonstrukcija zgrade uz nogometno igralište, 2.b skupine
- izgradnju nadstrešnice iznad postojeće tribine na nogometnom igralištu, 2.b skupine
- izradu osvjetljenja nogometnog igrališta, 2.b skupine

na postojećoj građevnoj čestici 866, k.o. Bakić (Bakić, Ulica odvojak bana Jelačića 2), iz točke I. izreke ove dozvole.

U spis je priložena zakonom propisana dokumentacija i to:

- a) glavni projekt u elektroničkom obliku iz točke I. izreke građevinske dozvole
- b) kontrola glavnog projekta nije propisana Zakonom
- c) nostrifikacija projektne dokumentacije se sukladno Zakonu ne utvrđuje
- d) priložene su propisane izjave projektanata da je glavni projekt izrađen u skladu s prostornim planom i drugim propisima
 - Izjava glavnog projektanta o cjelovitosti i međusobnoj usklađenosti mapa glavnog projekta, te usklađenosti s prostornim planom i drugim propisima, oznake 08/25-IZ-GP-1, od ožujka 2025. godine, izdana po ovlaštenom projektantu Željku Šaponji, dipl.ing.građ., broj ovlaštenja G 2032
 - Izjava projektanta o usklađenosti arhitektonskog projekta s prostornim planom i drugim propisima, oznake 08/25-AP, od ožujka 2025. godine, izdana po ovlaštenom projektantu Branku Prišču, dipl.ing.arh., broj ovlaštenja A 1471
 - Izjava projektanta o usklađenosti građevinskog projekta s prostornim planom i drugim propisima, oznake 08/25-GP, od ožujka 2025. godine, izdana po ovlaštenom projektantu Željku Šaponji, dipl.ing.građ., broj ovlaštenja G 2032
 - Izjava projektanta o usklađenosti elektrotehničkog projekta s prostornim planom i drugim propisima, oznake 15/25-E, od svibnja 2025. godine, izdana po ovlaštenom projektantu Mateju Dunkoviću, mag.ing.el., broj ovlaštenja E 3488
 - Izjava projektanta o usklađenosti strojarskog projekta s prostornim planom i drugim propisima, oznake 56/25-ST, od svibnja 2025. godine, izdana po ovlaštenom projektantu Branku Rešetaru, dipl.ing.stroj., broj ovlaštenja S 1400
 - Izjava projektanta o usklađenosti građevinskog projekta racionalne uporabe energije i toplinske zaštite s prostornim planom i drugim propisima, oznake 08/25-TZ, od ožujka 2025. godine, izdana po ovlaštenom projektantu Željku Šaponji, dipl.ing.građ., broj ovlaštenja G 2032
- e) na poziv za dostavu potvrda na glavni projekt, KLASA: UP/I-361-03/25-01/000105, URBROJ: 2189-08/08-25-0004, od 17.06.2025. godine, priložene su propisane potvrde glavnog projekta javnopravnih tijela
 - Hrvatska regulatorna agencija za mrežne djelatnosti, HR-10110 Zagreb, Ulica Roberta Frangeša Mihanovića 9

KLASA: UP/I-361-03/25-01/000105, URBROJ: 2189-08/08-25-0013

Ova elektronička isprava potpisana je kvalificiranim elektroničkim potpisom sukladno EU uredbi 910/2014/EU (eIDAS Regulation), a isti je vidljiv na posljednjoj nenumriranoj stranici. Izvor pouzdanosti je European Union Trusted Lists (<https://esignature.ec.europa.eu/efda/tl-browser/>). U potpis je ugrađen vremenski pečat.

3/6



 <p>ŠAPONJA j.d.o.o.</p> <p><small>ZA INŽENJERSTVO I SAVJETOVANJE</small></p>	<p>ŠAPONJA j.d.o.o. za inženjerstvo i savjetovanje Matije Gupca 159, 33520 Slatina OIB: 92416974188 Telefon: +385 91 313 2324 E-mail: zsaponja60@gmail.com</p>	21
---	--	----

INVESTITOR, NAZIV I MJESTO GRAĐEVINE: Grad Slatina, Trg sv. Josipa 10, Slatina, OIB: 68254459599 Građevina javne i društvene djelatnosti Bakić, Ulica odvojak bana Jelačića kbr. 2, k.č. 866 k.o. Bakić	Glavni projekt- Arhitektonski projekt (Opći dio) ZOP: 08/25 Oznaka projekta: 16/25- AP	Mjesto i datum izrade: Slatina, kolovoz 2025.g.
--	---	---

ID: P20250605-1786053-Z01

- izdana potvrda glavnog projekta - **Potvrda glavnog projekta (potvrda usklađenosti glavnog projekta HAKOM-a), KLASA: 361-03/25-02/8930, URBROJ: 376-05-3-25-02 od 27.06.2025. godine**
 - HEP-Operator distribucijskog sustava d.o.o., Elektra Virovitica, HR-33000 Virovitica, Antuna Mihanovića 42
 - izdana potvrda glavnog projekta - **Potvrda glavnog projekta, Broj: 402000102/1919/25DV od 23.06.2025. godine**
 - KOMRAD d.o.o., HR-33520 Slatina, Kolodvorska 3
 - izdana potvrda glavnog projekta - **Potvrda glavnog projekta, Broj: 01-809/25 od 01.07.2025. godine**
 - Ministarstvo unutarnjih poslova, Ravnateljstvo civilne zaštite, Područni ured civilne zaštite Osijek, Služba civilne zaštite Virovitica, Odjel inspekcije, HR-33000 Virovitica, Trg bana Josipa Jelačića 18
 - izdana potvrda glavnog projekta - **Potvrda glavnog projekta, KLASA: 245-02/25-04/3844, URBROJ: 511-01-385-25-1 od 20.06.2025. godine**
- f) u postupku utvrđivanja posebnih uvjeta i uvjeta priključenja na Poziv, KLASA: 350-05/25-28/000038, URBROJ: 2189-08/08-25-0003, od 20.02.2025. godine, između ostalih pozvan je Grad Slatina, HR-33520 Slatina, Trg sv. Josipa 10, koji su dostavili Obavijest da nema posebnih uvjeta, KLASA: 350-05/25-28/8, URBROJ: 2189-2-04-02/06-25-2 od 6. ožujka 2025. godine, u kojoj je utvrđeno da za predmetnu građevinu nemaju posebnih uvjeta i uvjeta priključenja.
- g) priložen je dokaz pravnog interesa
- Izvadak iz zemljišne knjige Općinskog suda u Virovitici, Zemljišno-knjižni odjel Slatina, z.k.ul. 1810, k.o. Bakić, od 05.06.2025. godine, pod OSS evidencijskim brojem 463171/2025

Postojeća građevina dokazuje se Rješenjem o izvedenom stanju, KLASA: UP/I-944-16/13-01/12248, URBROJ: 2189/1-08/6-15-11, od 13.07.2015. godine, izdanim po Upravnom odjelu za prostorno uređenje, graditeljstvo, komunalne poslove i zaštitu okoliša Virovitičko-podravске županije, pravomoćnim i izvršnim dana 12.08.2015. godine.

Zahtjev je osnovan.

U postupku izdavanja građevinske dozvole utvrđeno je sljedeće:

- a) u spis je priložena zakonom propisana dokumentacija
- b) priložene su propisane potvrde glavnog projekta javnopravnih tijela
- c) uvidom u glavni projekt iz točke I. izreke ove dozvole, izrađenom po ovlaštenim osobama, utvrđeno je da je taj projekt izrađen u skladu sa odredbama sljedeće prostorno planske dokumentacije u smislu odredbe članka 110. stavka 1. točke 4. Zakona o gradnji:
 - Prostorni plan uređenja Grada Slatine – Službeni glasnik Grada Slatine broj 6/06, 1/15, 11/21 i 13/21-pročišćeni tekst

Predmetna čestica nalazi se u obuhvatu gore navedenog plana i to:

- prema kartografskom prikazu 1. „Korištenje i namjena površina“, na području označenom kao izgrađeni dio građevinskog područja naselja

KLASA: UP/I-361-03/25-01/000105, URBROJ: 2189-08/08-25-0013

4/6

Ova elektronička isprava potpisana je kvalificiranim elektroničkim potpisom sukladno EU uredbi 910/2014/EU (eIDAS Regulation), a isti je vidljiv na posljednjoj nenumeriranoj stranici. Izvor pouzdanosti je European Union Trusted Lists (<https://esignature.ec.europa.eu/eidfa/tl-browser/>). U potpis je ugrađen vremenski pečat



 ŠAPONJA j.d.o.o. <small>ZA INŽENJERSTVO I SAVJETOVANJE</small>	ŠAPONJA j.d.o.o. za inženjerstvo i savjetovanje Matije Gupca 159, 33520 Slatina OIB: 92416974188 Telefon: +385 91 313 2324 E-mail: zsaponja60@gmail.com	22
---	---	----

INVESTITOR, NAZIV I MJESTO GRAĐEVINE: Grad Slatina, Trg sv. Josipa 10, Slatina, OIB: 68254459599 Građevina javne i društvene djelatnosti Bakić, Ulica odvojak bana Jelačića kbr. 2, k.č. 866 k.o. Bakić	Glavni projekt- Arhitektonski projekt (Opći dio) ZOP: 08/25 Oznaka projekta: 16/25- AP	Mjesto i datum izrade: Slatina, kolovoz 2025.g.
--	---	---

ID: P20250605-1786053-Z01

- prema kartografskom prikazu 4. „Građevinska područja naselja“; 4.2. "Građevinsko područje naselja Bakić", na području označenom kao zona unutar građevinskog područja naselja mješovite namjene

Kartografski prikazi iz prostornog plana sa legendom i sastavnicom prileže spisu.

Pregledom dokumentacije utvrđeno je da je ista u pogledu lokacijskih uvjeta u skladu s odredbama prostorno-planske dokumentacije, a posebno s člancima 5., 25., 29., 30., 33., 36., 50. i 56. prethodno navedenog Prostornog plana uređenja Grada Slatine.

- d) glavni projekt izradila je ovlaštena osoba, propisano je označen, te je izrađen na način da je onemogućena promjena njegova sadržaja odnosno zamjena njegovih dijelova
- e) ne postoji obaveza izrade urbanističkog plana uređenja sukladno Zakonu o prostornom uređenju
- f) građevna čestica, odnosno građevina je priključena na prometnu površinu
- g) građevina je priključena na vlastiti sustav odvodnje otpadnih voda, te je prostornim planom takav sustav odvodnje dozvoljen
- h) građevina je priključena na niskonaponsku električnu mrežu
- i) strankama u postupku omogućeno je osobnim pozivom, KLASA: UP/I-361-03/25-01/000105, URBROJ: 2189-08/08-25-005 od 17.06.2025. godine da izvrše uvid u spis predmeta dana 03.07.2025. godine, te se na poziv nije odazvala niti jedna stranka što je konstatirano zapisnikom KLASA: UP/I-361-03/25-01/000105, URBROJ: 2189-08/08-25-0011 od 03.07.2025. godine

Slijedom iznesenoga postupalo se prema odredbi članka 110. stavak 1. Zakona o gradnji, te je odlučeno kao u izreci.

Oslobođeno od plaćanja upravne pristojbe prema članku 8. Zakona o upravnim pristojbama (Narodne novine, broj 115/16 i 114/22).

UPUTA O PRAVNOM LIJEKU:

Protiv ove građevinske dozvole može se izjaviti žalba Ministarstvu prostornoga uređenja, graditeljstva i državne imovine, u roku od 15 dana od dana primitka. Žalba se predaje putem tijela koje je izdalo ovaj akt neposredno u pisanom obliku, poštom preporučeno, elektroničkim putem ili usmeno na zapisnik. Na žalbu se plaća upravna pristojba u iznosu 6,64 eura prema tarifnom broju 3. Uredbe o tarifi upravnih pristojbi.

Stranka se može odreći prava na žalbu neposredno u pisanom obliku, poštom preporučeno, elektroničkim putem ili usmeno na zapisnik, od dana primitka prvostupanjskog rješenja do dana isteka roka za izjavljivanje žalbe.

**VODITELJ ODSJEKA ZA PROSTORNO
UREĐENJE I GRADNJU**
Denis Urbanek, mag. ing. aedif.

KLASA: UP/I-361-03/25-01/000105, URBROJ: 2189-08/08-25-0013

5/6

Ova elektronička isprava potpisana je kvalificiranim elektroničkim potpisom sukladno EU uredbi 910/2014/EU (eIDAS Regulation), a isti je vidljiv na posljednjoj nenumeriranoj stranici. Izvor pouzdanosti je European Union Trusted Lists (<https://esignature.ec.europa.eu/eidfa/tl-browser/>). U potpis je ugrađen vremenski pečat.



 ŠAPONJA j.d.o.o. <small>ZA INŽENJERSTVO I SAVJETOVANJE</small>	ŠAPONJA j.d.o.o. za inženjerstvo i savjetovanje Matije Gupca 159, 33520 Slatina OIB: 92416974188 Telefon: +385 91 313 2324 E-mail: zsaponja60@gmail.com	23
---	--	----

INVESTITOR, NAZIV I MJESTO GRAĐEVINE: Grad Slatina, Trg sv. Josipa 10, Slatina, OIB: 68254459599 Građevina javne i društvene djelatnosti Bakić, Ulica odvojak bana Jelačića kbr. 2, k.č. 866 k.o. Bakić	Glavni projekt- Arhitektonski projekt (Opći dio) ZOP: 08/25 Oznaka projekta: 16/25- AP	Mjesto i datum izrade: Slatina, kolovoz 2025.g.
--	---	---

ID: P20250605-1786053-Z01

DOSTAVITI:

- elektroničku ispravu putem elektroničkog sustava (<https://dozvola.mgipu.hr>), te ispis elektroničke isprave putem pošte
 - GRAD SLATINA
HR-33520 Slatina, Trg svetog Josipa 10
- evidencija, ovdje
- ispis elektroničke isprave ovjerene elektroničkim potpisom putem oglasne ploče nadležnog tijela, te elektroničku ispravu ovjerenu elektroničkim potpisom putem elektroničke oglasne ploče (<https://dozvola.mgipu.hr/oglasna-ploca/akti>), za stranke u postupku koje se nisu odazvale uvidu u spis
- ispis elektroničke isprave u spis predmeta

NA ZNANJE:

- elektroničku ispravu putem elektroničkog sustava (<https://dozvola.mgipu.hr>)
 - Grad Slatina, Upravni odjel nadležan za obračun komunalnog doprinosa
HR-33520 Slatina, Trg svetog Josipa 10
 - Državna geodetska uprava, PUK Virovitica, Odjel za katastar nekretnina Slatina
HR-33520 Slatina, Trg sv. Josipa 10
 - Virovitičko-podravska županija, Upravni odjel za gospodarstvo i poljoprivredu
HR-33000 Virovitica, Trg Ljudevita Patačića 1

KLASA: UP/I-361-03/25-01/000105, URBROJ: 2189-08/08-25-0013

Ova elektronička isprava potpisana je kvalificiranim elektroničkim potpisom sukladno EU uredbi 910/2014/EU (eIDAS Regulation), a isti je vidljiv na posljednjoj nenumeriranoj stranici. Izvor pouzdanosti je European Union Trusted Lists (<https://esignature.ec.europa.eu/efda/tl-browser/>). U potpis je ugrađen vremenski pečat.

6/6



 ŠAPONJA j.d.o.o. <small>ZA INŽENJERSTVO I SAVJETOVANJE</small>	ŠAPONJA j.d.o.o. za inženjerstvo i savjetovanje Matije Gupca 159, 33520 Slatina OIB: 92416974188 Telefon: +385 91 313 2324 E-mail: zsaponja60@gmail.com	24
---	---	----

INVESTITOR, NAZIV I MJESTO GRAĐEVINE: Grad Slatina, Trg sv. Josipa 10, Slatina, OIB: 68254459599 Građevina javne i društvene djelatnosti Bakić, Ulica odvojak bana Jelačića kbr. 2, k.č. 866 k.o. Bakić	Glavni projekt- Arhitektonski projekt (Opći dio) ZOP: 08/25 Oznaka projekta: 16/25- AP	Mjesto i datum izrade: Slatina, kolovoz 2025.g.
---	---	--



INVESTITOR, NAZIV I MJESTO GRAĐEVINE: Grad Slatina, Trg sv. Josipa 10, Slatina, OIB: 68254459599 Građevina javne i društvene djelatnosti Bakić, Ulica odvojak bana Jelačića kbr. 2, k.č. 866 k.o. Bakić	Glavni projekt- Arhitektonski projekt (Opći dio) ZOP: 08/25 Oznaka projekta: 16/25- AP	Mjesto i datum izrade: Slatina, kolovoz 2025.g.
--	---	---

ID: P20250605-1786053-Z01



REPUBLIKA HRVATSKA
Virovitičko-podravsko županija
Upravni odjel za graditeljstvo, zaštitu okoliša i
imovinsko-pravne poslove
Odsjek za prostorno uređenje i gradnju
u Slatini i Orahovici

KLASA: UP/I-361-03/25-01/000105
 URBROJ: 2189-08/08-25-0016
 Slatina, 11.08.2025.

POTVRDA O PRAVOMOĆNOSTI RJEŠENJA

S danom 07.08.2025. godine izdano rješenje (Građevinska dozvola, KLASA: UP/I-361-03/25-01/000105, URBROJ: 2189-08/08-25-0013 od 14.07.2025. godine) je postalo pravomoćno.

VODITELJ ODSJEKA ZA PROSTORNO
 UREĐENJE I GRADNJU
 Denis Urbanek, mag.ing.aedif.

NA ZNANJE:

- elektroničku ispravu putem elektroničkog sustava (<https://dozvola.mgipu.hr>)
 - GRAD SLATINA
 - HR-33520 Slatina, Trg svetog Josipa 10

KLASA: UP/I-361-03/25-01/000105, URBROJ: 2189-08/08-25-0016

Ova elektronička isprava potpisana je kvalificiranim elektroničkim potpisom sukladno EU uredbi 910/2014/EU (eIDAS Regulation), a isti je vidljiv na posljednjoj nenumeriranoj stranici. Izvor pouzdanosti je European Union Trusted Lists (<https://esignature.ec.europa.eu/efda/tl-browser/>). U potpis je ugrađen vremenski pečat.

1/1



 ŠAPONJA j.d.o.o. <small>ZA INŽENJERSTVO I SAVJETOVANJE</small>	ŠAPONJA j.d.o.o. za inženjerstvo i savjetovanje Matije Gupca 159, 33520 Slatina OIB: 92416974188 Telefon: +385 91 313 2324 E-mail: zsaponja60@gmail.com	26
---	---	----

INVESTITOR, NAZIV I MJESTO GRAĐEVINE:
Grad Slatina, Trg sv. Josipa 10, Slatina, OIB: 68254459599
Građevina javne i društvene djelatnosti
Bakić, Ulica odvojak bana Jelačića kbr. 2, k.č. 866 k.o. Bakić

Glavni projekt- Arhitektonski
projekt (Opći dio)
ZOP: 08/25
Oznaka projekta: 16/25- AP

Mjesto i datum izrade:
Slatina, kolovoz
2025.g.



Elektronički potpis

sukladno uredbi (EU) broj 910/2014

Vjerodostojnost ovog dokumenta možete provjeriti
skeniranjem QR koda. Skeniranjem ovog koda, sustav će
Vas preusmjeriti na stranice izvornika ovog dokumenta,
kako biste mogli potvrditi autentičnost. Njegova
vjerodostojnost u ovom digitalnom obliku, valjana je i
islovljetna potpisanom dokumentu u fizičkom obliku.

DENIS URBANEK
VIROVITIČKO-PODRAVSKA ŽUPANIJA
Potpisano: 11.08.2025.



ŠAPONJA
j.d.o.o.

ZA INŽENJERSTVO I SAVJETOVANJE

ŠAPONJA j.d.o.o. za inženjerstvo i savjetovanje
Matije Gupca 159, 33520 Slatina
OIB: 92416974188
Telefon: +385 91 313 2324
E-mail: zsaponja60@gmail.com

INVESTITOR, NAZIV I MJESTO GRAĐEVINE: Grad Slatina, Trg sv. Josipa 10, Slatina, OIB: 68254459599 Građevina javne i društvene djelatnosti Bakić, Ulica odvojak bana Jelačića kbr. 2, k.č. 866 k.o. Bakić	Glavni projekt- Arhitektonski projekt (Opći dio) ZOP: 08/25 Oznaka projekta: 16/25- AP	Mjesto i datum izrade: Slatina, kolovoz 2025.g.
--	---	---

ID: P20250605-1786053-Z01



REPUBLIKA HRVATSKA
Virovitičko-podravská županija
Upravni odjel za graditeljstvo, zaštitu okoliša i
imovinsko-pravne poslove
Odsjek za prostorno uređenje i gradnju
u Slatini i Orahovici

KLASA: UP/I-361-03/25-01/000105
URBROJ: 2189-08/08-25-0015
Slatina, 11.08.2025.

POTVRDA O IZVRŠNOSTI RJEŠENJA

S danom 07.08.2025. godine izdano rješenje (Građevinska dozvola, KLASA: UP/I-361-03/25-01/000105, URBROJ: 2189-08/08-25-0013 od 14.07.2025. godine) je postalo izvršno.

VODITELJ ODSJEKA ZA PROSTORNO
UREĐENJE I GRADNJU
Denis Urbanek, mag.ing.aedif.

NA ZNANJE:

- elektroničku ispravu putem elektroničkog sustava (<https://dozvola.mgipu.hr>)
 - GRAD SLATINA
 - HR-33520 Slatina, Trg svetog Josipa 10

KLASA: UP/I-361-03/25-01/000105, URBROJ: 2189-08/08-25-0015

1/1

Ova elektronička isprava potpisana je kvalificiranim elektroničkim potpisom sukladno EU uredbi 910/2014/EU (eIDAS Regulation), a isti je vidljiv na posljednjoj nenumeriranoj stranici. Izvor pouzdanosti je European Union Trusted Lists (<https://esignature.ec.europa.eu/efda/tl-browser/>). U potpis je ugrađen vremenski pečat.



 <p>ŠAPONJA j.d.o.o.</p> <p><small>ZA INŽENJERSTVO I SAVJETOVANJE</small></p>	<p>ŠAPONJA j.d.o.o. za inženjerstvo i savjetovanje Matije Gupca 159, 33520 Slatina OIB: 92416974188 Telefon: +385 91 313 2324 E-mail: zsaponja60@gmail.com</p>	28
---	--	----

INVESTITOR, NAZIV I MJESTO GRAĐEVINE: Grad Slatina, Trg sv. Josipa 10, Slatina, OIB: 68254459599 Građevina javne i društvene djelatnosti Bakić, Ulica odvojak bana Jelačića kbr. 2, k.č. 866 k.o. Bakić	Glavni projekt- Arhitektonski projekt (Opći dio) ZOP: 08/25 Oznaka projekta: 16/25- AP	Mjesto i datum izrade: Slatina, kolovoz 2025.g.
---	---	--



2) Tehnički dio:

c) Tekstualni dio

- Tehnički opis
- Podaci za obračun komunalnog i vodnog doprinosa
- Zajednički iskaz procijenjenih troškova građenja

d) Geodetske podloge

- geodetska situacija stvarnog stanja terena I
- geodetska situacija stvarnog stanja terena II
- geodetska situacija građevne čestice
- popis koordinata geodetskih točaka I
- popis koordinata geodetskih točaka II
- potvrda katastarskog ureda

c) Grafički dio

- Situacija – novo stanje
- Tlocrt prizemlja zgrade uz nogometno igralište – novo stanje
- Tlocrt kata zgrade uz nogometno igralište
- Presjek A-A
- Tlocrt krovnih ploha – novo stanje
- Tlocrt krovišta – novo stanje
- Pročelja – novo stanje



INVESTITOR, NAZIV I MJESTO GRAĐEVINE: Grad Slatina, Trg sv. Josipa 10, Slatina, OIB: 68254459599 Građevina javne i društvene djelatnosti Bakić, Ulica odvojak bana Jelačića kbr. 2, k.č. 866 k.o. Bakić	Glavni projekt- Arhitektonski projekt (Opći dio) ZOP: 08/25 Oznaka projekta: 16/25- AP	Mjesto i datum izrade: Slatina, kolovoz 2025.g.
--	---	---

TEHNIČKI OPIS

1. Izmjene u odnosu na građevinsku dozvolu:

a) Izvođenje radova na predmetnoj građevini javne i društvene djelatnosti predviđa se u tri dijela, odnosno kao tri samostalne uporabne cjeline kako slijedi:

- Prva samostalna uporabna cjelina:

Rekonstrukcija zgrade uz nogometno igralište, navodnjavanje nogometnog igrališta i izrada osvjjetljenja nogometnog igrališta

- Druga samostalna uporabna cjelina:

Izgradnja nadstrešnice iznad postojeće tribine na nogomet. igralištu

- Treća samostalna uporabna cjelina:

Manipulativne površine

Svaka od tri predviđene građevine činila bi samostalnu uporabnu cjelinu te se može zasebno koristiti neovisno od izgrađenosti drugih zgrada.

b) Pregled površina na čestici 866 k.o. Bakić:

- Nogometno igralište $P = 6.720 \text{ m}^2$
- Zgrada uz nogometno igralište $P = 145,79 \text{ m}^2$
- Nadstrešnica na postojećoj tribini na nogometnom igralištu $P = 114,14 \text{ m}^2$
- Kućica za rezervne igrače $P = 8,91 \text{ m}^2$
- Kućica za rezervne igrače $P = 9,15 \text{ m}^2$
- Kućica za sudce $P = 3,73 \text{ m}^2$

Ukupno $P = 7.001,72 \text{ m}^2$

$\text{kig} = 7.001,72 : 11.143 = 0,6284$ odnosno izgrađenost je 62,84%.

c) Elementi građevina:

c.1.) Zgrada uz nogometno igralište

Mijenja se dubina zgrade u parcelu na 16,39 m (bilo je 21,89 m), te udaljenost od desne međe na 1,77 m (bilo je 1,96 m).

d) Urbanistički pokazatelji:

Mijenjaju se površine zgrade uz nogometno igralište:

- Građevinska bruto površina $\text{GBP} = 132,88 \text{ Pr} + 86,11 \text{ kat} = 218,99 \text{ m}^2$
- Korisna površina $= 112,05 \text{ Pr} + 94,39 \text{ kat} = 206,44 \text{ m}^2$
- Tlocrtna površina u razini prizemlja $\text{TP} = 145,79 \text{ m}^2$

e) priključenja na komunalnu infrastrukturu

Izvest će se dva priključka na mjesnu vodovodnu mržu. Prvi priključak je za Zgradu uz nogometno igralište sa PE-HD cijevima DN 32 mm.

Drugi priključak je za navodnjavanje nogometnog igrališta i priključuje se na mjesnu vodovodnu mrežu sa PE-HD DN 63 mm vodovodnim cijevima.

Mjerenje potrošnje vode za Zgradu na nogometnom igralištu vrši se preko vodomjera smještenog u armirano betonsko okno svijetlih mjera $150 \times 150 \times 120 \text{ cm}$.

Mjerenje potrošnje vode za Navodnjavanje nogometnog igrališta vrši se preko vodomjera smještenog u armirano betonsko okno svijetlih mjera $200 \times 150 \times 180 \text{ cm}$.

f) Uvjeti za nesmetan pristup, kretanje, boravak i rad osoba smanjene pokretljivosti

Osim projektiranih elemenata o pristupačnosti iz glavnog projekta, dodaje se u prizemlju zgrade uz nogometno igralište još WC za osobe smanjene pokretljivosti i rampa ispred WC za osobe smanjene pokretljivosti.

Slatina, kolovoz 2025.g.

Glavni projektant:
Željko Šaponja dipl.ing.građ.

 ŠAPONJA j.d.o.o. <small>ZA INŽENJERSTVO I SAVJETOVANJE</small>	ŠAPONJA j.d.o.o. za inženjerstvo i savjetovanje Matije Gupca 159, 33520 Slatina OIB: 92416974188 Telefon: +385 91 313 2324 E-mail: zsaponja60@gmail.com	31
--	---	----

INVESTITOR, NAZIV I MJESTO GRAĐEVINE: Grad Slatina, Trg sv. Josipa 10, Slatina, OIB: 68254459599 Građevina javne i društvene djelatnosti Bakić, Ulica odvojak bana Jelačića kbr. 2, k.č. 866 k.o. Bakić	Glavni projekt- Arhitektonski projekt (Opći dio) ZOP: 08/25 Oznaka projekta: 16/25- AP	Mjesto i datum izrade: Slatina, kolovoz 2025.g.
--	---	---

PODACI ZA OBRAČUN KOMUNALNOG DOPRINOSA:

Obujam je izračunat u grafičkom dijelu projekta i iznosu:		
- Obujam po Građevinskoj dozvoli	1.110,46 m ³	
- Obujam po izmjeni i dopuni Građevinske dozvole	815,10 m ³	
<hr/>		
Razlika obujma za obračun komunalnog doprinosa	- 295,36 m ³ odnosno 0,00 m ³ .	

Slatina, kolovoz 2025.g.

Glavni projektant:

Željko Šaponja dipl.ing.građ.


Prilog: - Grafički dio

INVESTITOR, NAZIV I MJESTO GRAĐEVINE:
 Grad Slatina, Trg sv. Josipa 10, Slatina, OIB: 68254459599
 Građevina javne i društvene djelatnosti
 Bakić, Ulica odvojak bana Jelačića kbr. 2, k.č. 866 k.o. Bakić

Glavni projekt- Arhitektonski
 projekt (Opći dio)
 ZOP: 08/25
 Oznaka projekta: 16/25- AP

Mjesto i datum izrade:
 Slatina, kolovoz
 2025.g.

IZRAČUN OBUJMA ZGRADE 1200 (novo stanje)

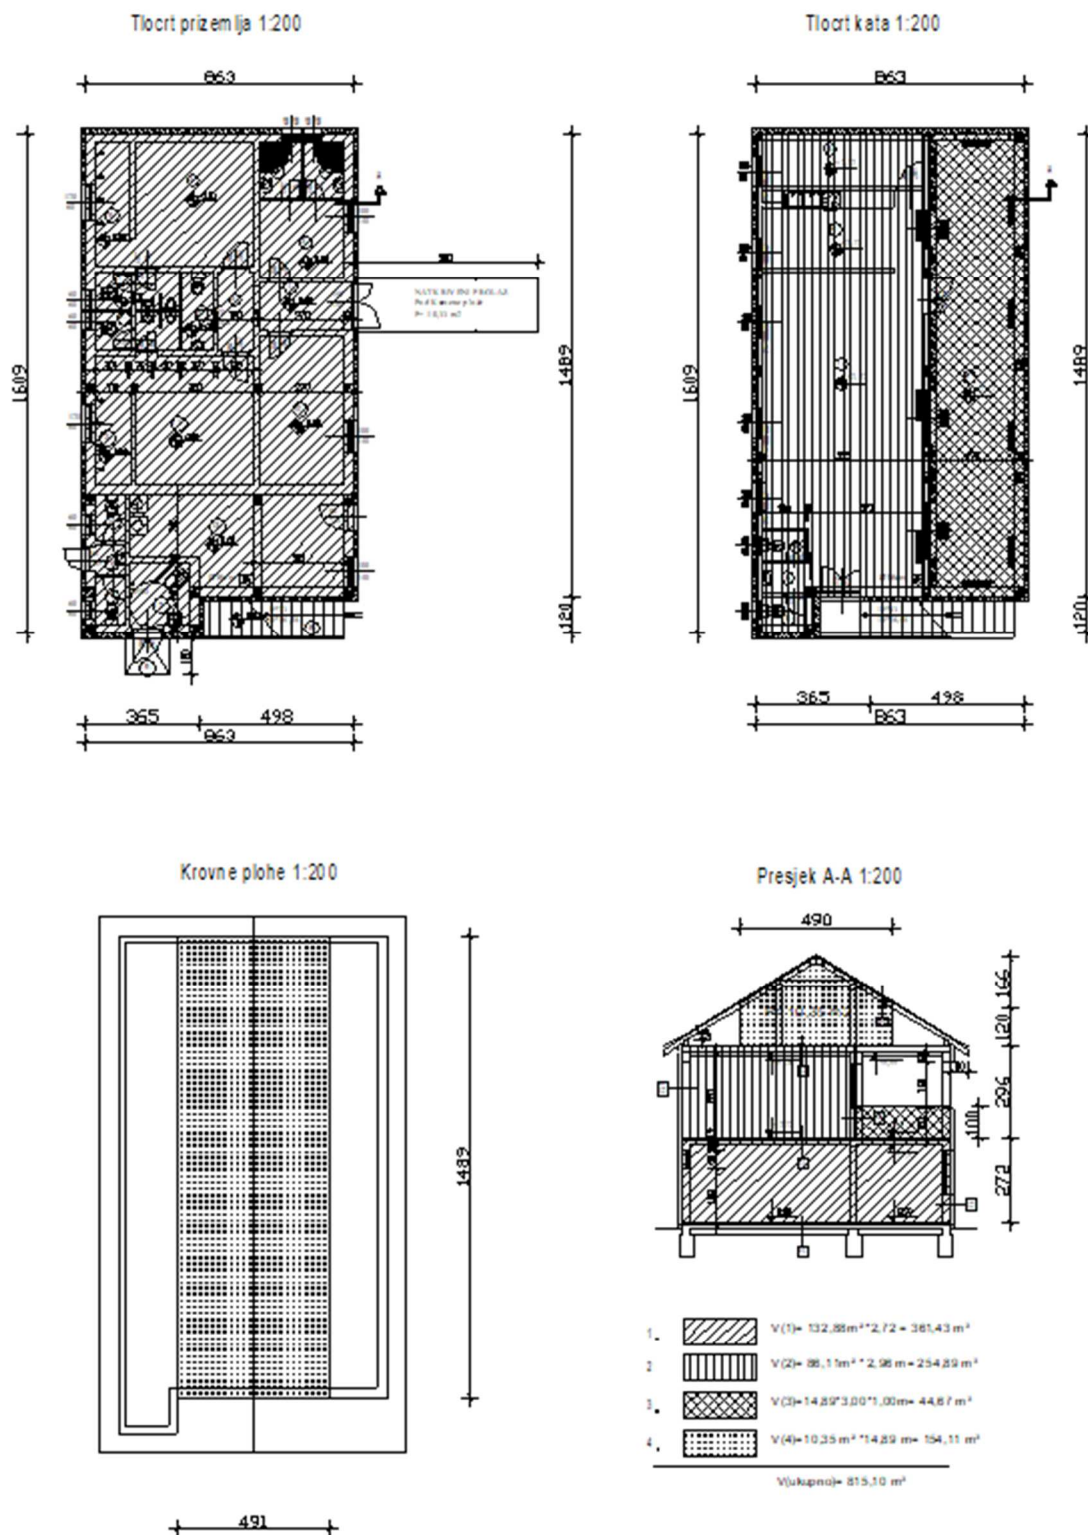

RAZLIKA OBUJMA ZA IZRAČUN DOPRINOSA JE 815,10-1.110,46 = -295,36 m³

Slatina, kolovoz 2025.g.

Izradio:
 Željko Šaponja d.p.ling.građ.



ŠAPONJA
 j.d.o.o.
 ZA INŽENJERSTVO I SAVJETOVANJE

ŠAPONJA j.d.o.o. za inženjerstvo i savjetovanje
 Matije Gupca 159, 33520 Slatina
 OIB: 92416974188
 Telefon: +385 91 313 2324
 E-mail: zsaponja60@gmail.com

INVESTITOR, NAZIV I MJESTO GRAĐEVINE: Grad Slatina, Trg sv. Josipa 10, Slatina, OIB: 68254459599 Građevina javne i društvene djelatnosti Bakić, Ulica odvojak bana Jelačića kbr. 2, k.č. 866 k.o. Bakić	Glavni projekt- Arhitektonski projekt (Opći dio) ZOP: 08/25 Oznaka projekta: 16/25- AP	Mjesto i datum izrade: Slatina, kolovoz 2025.g.
--	---	---

ISKAZ PROCIJENJENIH TROŠKOVA GRAĐENJA

U skladu sa čl. 32. st 2., Pravilnika o obveznom sadržaju i opremanju projekata građevina (NN 118/19) procjenjuju se troškovi radova na iznos od:

a) GRAĐEVINSKO OBRTNIČKI RADOVI	
– Zgrada uz nogometno igralište	216.700,00 €
– Nadstrešnica iznad tribina	47.400,00 €
b) ELEKTROINSTALACIJE	55.200,00 €
c) STROJARSKE INSTALACIJE	55.737,00 €
d) MANIPULATIVNE POVRŠINE	142.000,00 €
e) OGRADA	32.200,00 €
<hr/>	
UKUPNO:	549.237,00 €
PDV 25%:	137.309,25 €
<hr/>	
SVEUKUPNO:	686.546,25 €

Slatina, kolovoz 2025.g.

Glavni projektant:

Željko Šaponja dipl.ing.građ.

INVESTITOR, NAZIV I MJESTO GRAĐEVINE: Grad Slatina, Trg sv. Josipa 10, Slatina, OIB: 68254459599 Građevina javne i društvene djelatnosti Bakić, Ulica odvojak bana Jelačića kbr. 2, k.č. 866 k.o. Bakić	Glavni projekt- Arhitektonski projekt (Opći dio) ZOP: 08/25 Oznaka projekta: 16/25- AP	Mjesto i datum izrade: Slatina, kolovoz 2025.g.
--	---	---

b) Geodetske podloge

- potvrda katastarskog ureda



**REPUBLIKA HRVATSKA
DRŽAVNA GEODETSKA UPRAVA
PODRUČNI URED ZA KATASTAR
VIROVITICA
ODJEL ZA KATASTAR
NEKRETNINA SLATINA**

SLATINA, 20.08.2025.

Podnositelj:

Ovlašteni geodetski izvoditelj:

**SAMIR BOŽIČEVIĆ (URED OVLAŠTENOG INŽENJERA GEODEZIJE SAMIR BOŽIČEVIĆ), OIB: 91152203324,
ORAHOVICA, TRG BANA IVANA MAŽURANIĆA 31**

Naručitelj elaborat:

ŠAPONJA ŽELJKO, OIB: 92755191271, MATIJE GUPCA 159, 33520 SLATINA, HRVATSKA

POTVRDA O ZAPRIMANJU

Potvrđuje se da je dana 20.08.2025. KLASA: 932-06/25-02/121 URBROJ: 15-25-1 zaprimljen Zahtjev za pregled i potvrđivanje geodetskog elaborata za:

k.č.br. 866 K.o. BAKIĆ, p.l. br. 1810

k.č.br. 867 K.o. BAKIĆ, p.l. br. 1952

Elaborat se kod ovlaštenog izvoditelja vodi pod brojem: 73-24

Zahtjev zaprimio: System Oss

INVESTITOR, NAZIV I MJESTO GRAĐEVINE: Grad Slatina, Trg sv. Josipa 10, Slatina, OIB: 68254459599 Građevina javne i društvene djelatnosti Bakić, Ulica odvojak bana Jelačića kbr. 2, k.č. 866 k.o. Bakić	Glavni projekt- Arhitektonski projekt (Opći dio) ZOP: 08/25 Oznaka projekta: 16/25- AP	Mjesto i datum izrade: Slatina, kolovoz 2025.g.
--	---	---

c) Grafički dio



- Situacija – novo stanje
- Tlocrt prizemlja zgrade uz nogometno igralište – novo stanje
- Tlocrt kata zgrade uz nogometno igralište
- Presjek A-A
- Tlocrt krovnih ploha – novo stanje
- Tlocrt krovišta – novo stanje
- Pročelja – novo stanje

- [illegible]

[illegible]

- | | | | | |
|--|--|---|------------------|-----------------|
| ŠAPONJA j.d.o.o. Inženjerstvo i savjetovanje, Matije Gupca 159, 33520 Slatina, OIB: 92416974188, Telefon: +385 91 313 2324, E-mail: zsaponja60@gmail.com | | | | |
| Građevina | Građevina javne i društvene djelatnosti - Rekonstrukcija zgrade uz nogometno igralište | Glavni projektant: Željko Šaponja dipl.ing.građ
Projektant: Branko Prišč dipl.ing.arh. | ZOP: | 05/25 |
| Investitor: | Grad Slatina
Trg sv. Josipa 10, 33520 Slatina | | Oznaka projekta: | 16/25-AP |
| | | | Datum izrade: | kolovoz 2025.g. |
| | | | Mjerilo: | 1:100 |
| Lokacija: | Bakić, Ulica odvojak bana Jelačića kbr. 2, k.č. 866 k.o. Bakić | | List br.: | 1 |
| Razina razrade: | Glavni projekt- Arhitektonski projekt | Sadržaj: | Situacija | |


TLOCRT TEMELJA 1:100
(ново stanje)

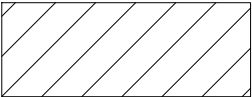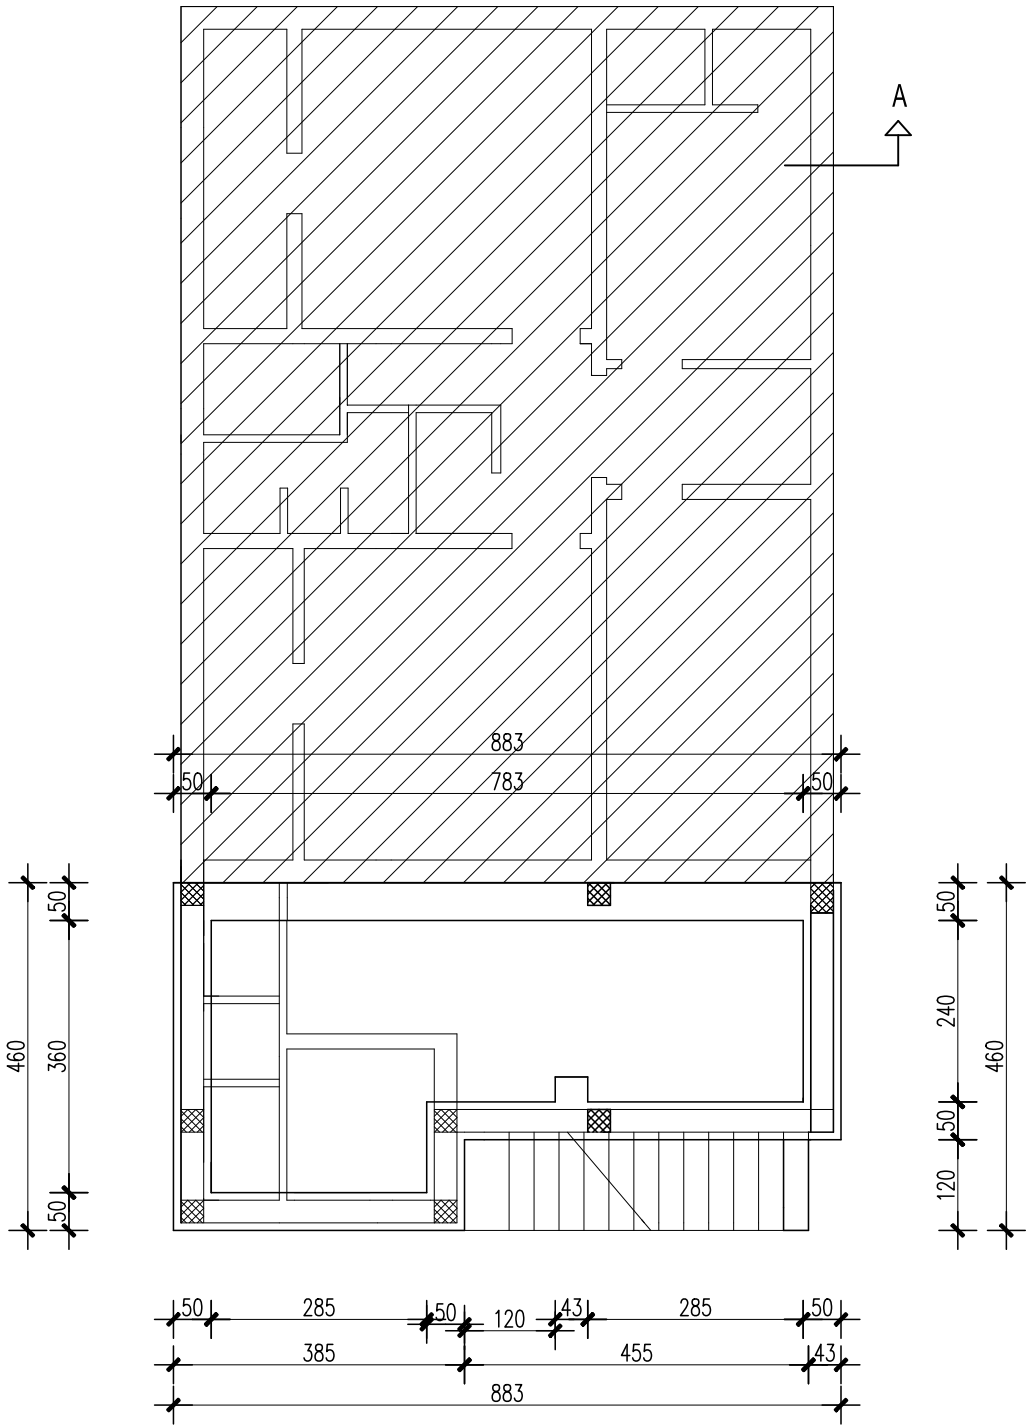

Postojeći dio - ima Rješenje o izvedenom stanju KLASA:UP/I-944-16/13-01/12248, URBROJ:2189/1-08/6-15-11. Slatina, 13. srpnja 2015.g.

ŠAPONJA j.d.o.o. Inženjerstvo i savjetovanje, Matije Gupca 159, 33520 Slatina, OIB: 92416974188, Telefon: +385 91 313 2324, E-mail: zsaponja60@gmail.com				
Građevina	Građevina javne i društvene djelatnosti - Rekonstrukcija zgrade uz nogometno igralište	Glavni projektant: Željko Šaponja dipl.ing.građ Projektant: Branko Prišč dipl.ing.arh.	ZOP:	05/25
			Oznaka projekta:	16/25-AP
Investitor:	Grad Slatina Trg sv. Josipa 10, 33520 Slatina		Datum izrade:	kolovoz 2025.g.
Lokacija:	Bakić, Ulica odvojak bana Jelačića kbr. 2, k.č. 866 k.o. Bakić		Mjerilo:	1:100
			List br.:	2
Razina razrade:	Glavni projekt- Arhitektonski projekt	Sadržaj:	Tlocrt temelja	


TLOCRT PRIZEMLJA 1:100
(novo stanje)

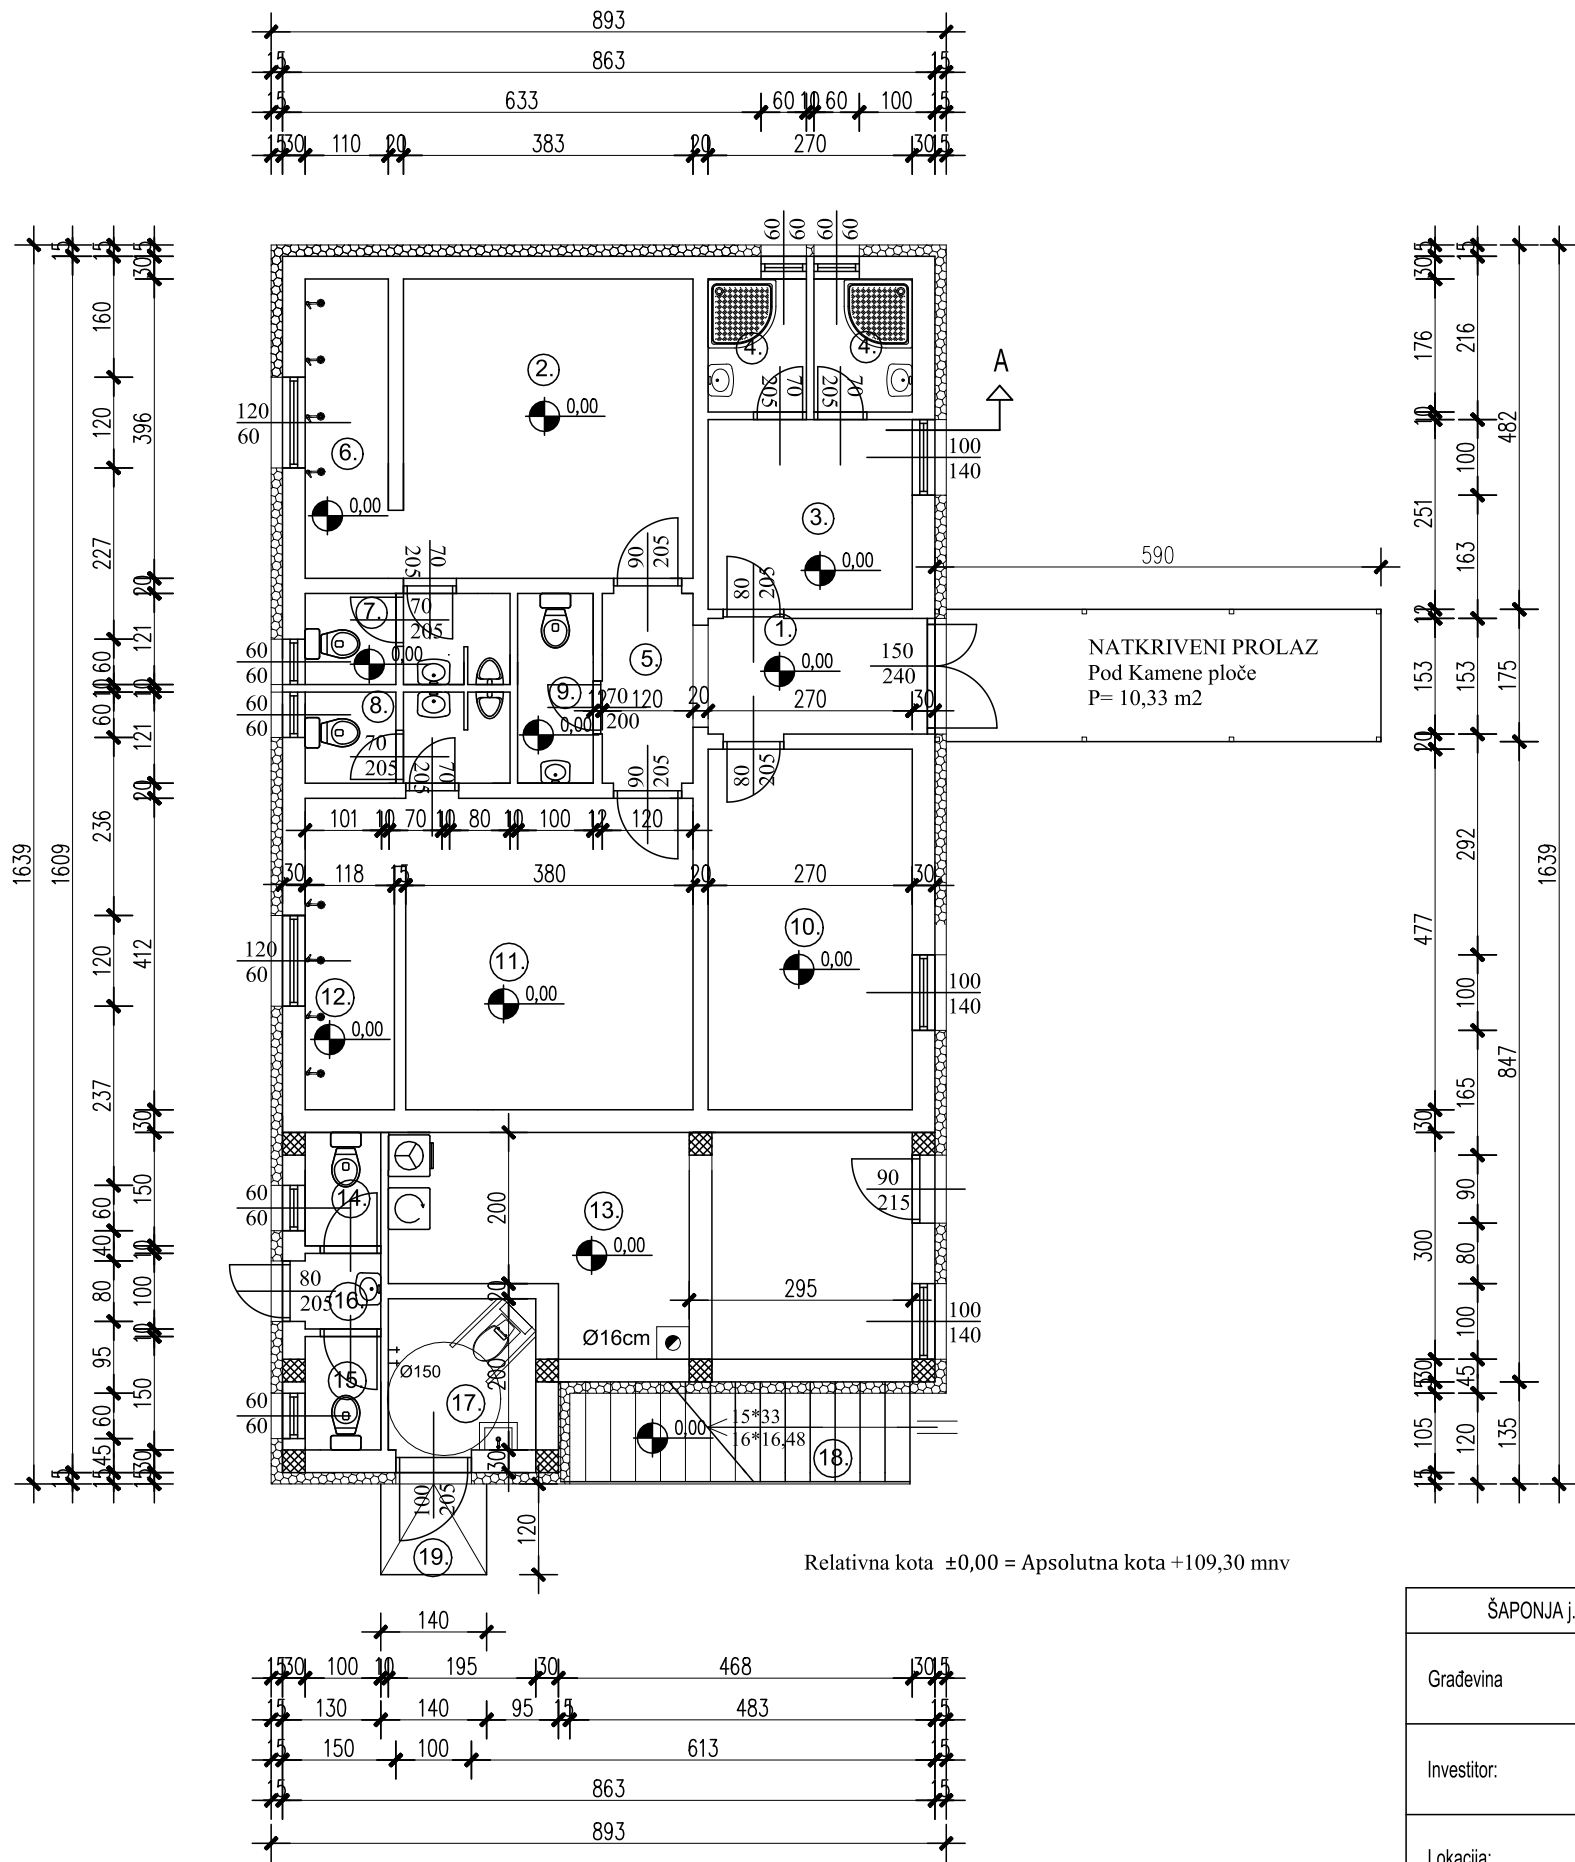

1. HODNIK
Pod: Keramika
P= 4,46 m2
2. SVLAČIONICA 1
Pod: Keramika
P= 15,17 m2
3. PROSTORIJA ZA SUDCE
Pod: Keramika
P= 7,05 m2
4. TUŠEVI
Pod: Keramika
P= 2,29x2=4,58 m2
5. HODNIK
Pod: Keramika
P= 3,01 m2
6. TUŠEVI ZA IGRAČE
Pod: Keramika
P= 4,36 m2
7. WC
Pod: Keramika
P= 3,19 m2
8. WC
Pod: Keramika
P= 3,19 m2
9. WC ZA DELEGATA i SUDIJE
Pod: Keramika
P= 3,01 m2
10. SOBA ZA DELEGATA I
SASTANAK PRED UTAKMICU
Pod: Keramika
P= 12,88 m2
11. SVLAČIONICA 2
Pod: Keramika
P= 15,66 m2
13. SPREMIŠTE
Pod: Keramika
P= 18,35 m2
14. WC muški
Pod: Keramika
P= 1,50 m2
15. WC ŽENSKI
Pod: Keramika
P= 1,50 m2
16. PREDPROSTOR
Pod: Keramika
P= 1,00 m2
17. WC za osobu smanjene pokretljivosti
Pod: Keramika
P= 3,90 m2
18. VANJSKO STEPENIŠTE I
Pod: Protuklizna keramika
P= 7,56 m2
19. RAMPA
Pod: Protuklizna keramika
P= 1,68 m2
- KORISNA POVRŠINA = 112,05 m2
GBP= 132,88 m2
TLOCRTNA POVRŠINA = 145,79 m2

ŠAPONJA j.d.o.o. Inženjerstvo i savjetovanje, Matije Gupca 159, 33520 Slatina, OIB: 92416974188, Telefon: +385 91 313 2324, E-mail: zsaponja60@gmail.com				
Građevina	Građevina javne i društvene djelatnosti - Rekonstrukcija zgrade uz nogometno igralište	Glavni projektant: Željko Šaponja dipl.ing.građ Projektant: Branko Prišč dipl.ing.arh.	ZOP:	05/25
			Oznaka projekta:	16/25-AP
Investitor:	Grad Slatina Trg sv. Josipa 10, 33520 Slatina		Datum izrade:	kolovoz 2025.g.
			Mjerilo:	1:100
Lokacija:	Bakić, Ulica odvojak bana Jelačića kbr. 2, k.č. 866 k.o. Bakić		List br.:	3
Razina razrade:	Glavni projekt- Arhitektonski projekt	Sadržaj:	Tlocrt prizemlja	

TLOCRT KATA 1:100
(ново stanje)

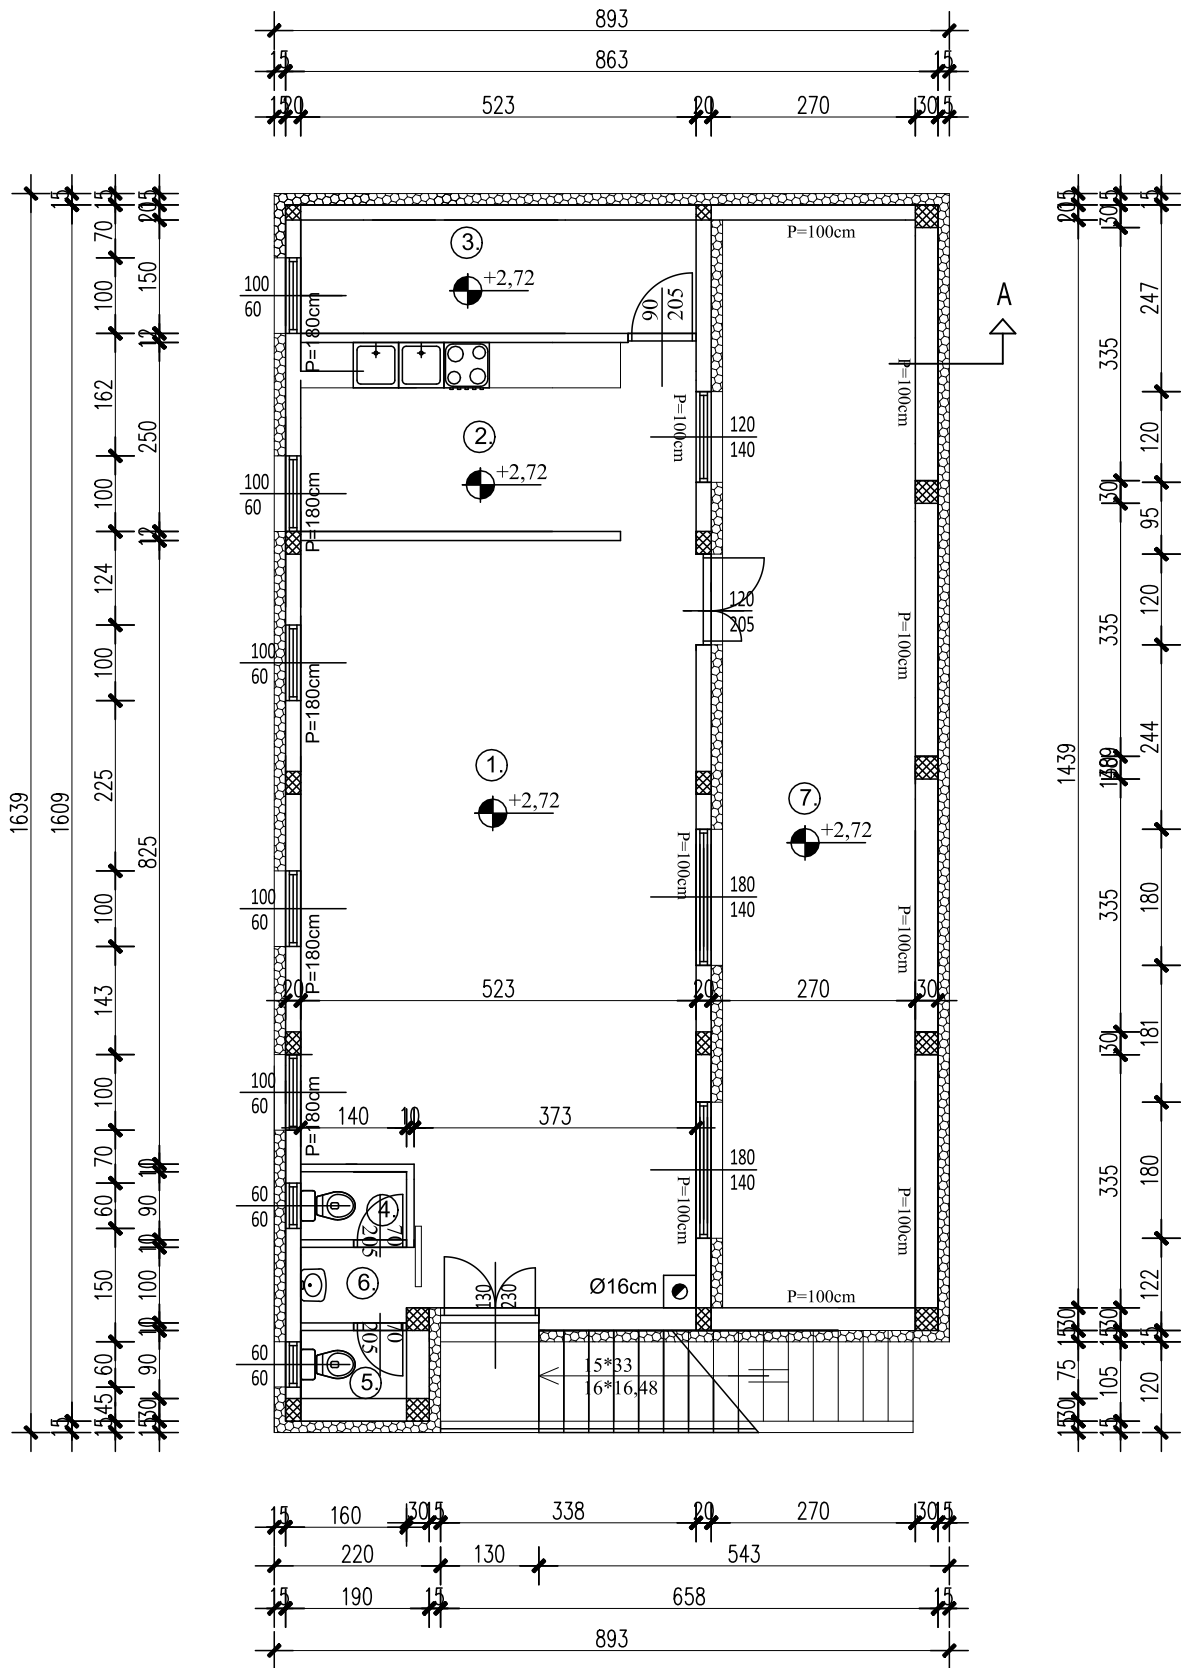

1. SALA ZA SASTANKE

Pod: Keramika

P= 50,11 m2
2. ČAJNA KUHINJA

Pod: Keramika

P= 13,08 m2
3. SPREMIŠTE

Pod: Keramika

P= 7,85 m2
4. WC ženski

Pod: Keramika

P= 1,26 m2
5. WC muški

Pod: Keramika

P= 1,26 m2
6. PREDPROSTOR

Pod: Keramika

P= 1,40 m2
7. NATKRIVENA TERASA

Pod: Keramika

P= 38,85x0,5 =19,43 m2
- KORISNA POVRŠINA = 94,39 m2


GBP= 86,11 m2

TLOCRTNA POVRŠINA = 138,29 m2

ŠAPONJA j.d.o.o. Inženjerstvo i savjetovanje, Matije Gupca 159, 33520 Slatina, OIB: 92416974188, Telefon: +385 91 313 2324, E-mail: zsaponja60@gmail.com				
Građevina	Građevina javne i društvene djelatnosti - Rekonstrukcija zgrade uz nogometno igralište	Glavni projektant: Željko Šaponja dipl.ing.građ Projektant: Branko Prišč dipl.ing.arh.	ZOP:	05/25
			Oznaka projekta:	16/25-AP
Investitor:	Grad Slatina Trg sv. Josipa 10, 33520 Slatina		Datum izrade:	kolovoz 2025.g.
Lokacija:	Bakić, Ulica odvojak bana Jelačića kbr. 2, k.č. 866 k.o. Bakić		Mjerilo:	1:100
			List br.:	4
Razina razrade:	Glavni projekt- Arhitektonski projekt	Sadržaj:	Tlocrt kata	


ŠAPONJA j.d.o.o. Inženjerstvo i savjetovanje, Matije Gupca 159, 33520 Slatina, OIB: 92416974188, Telefon: +385 91 313 2324, E-mail: zsaponja60@gmail.com				
Građevina	Građevina javne i društvene djelatnosti - Rekonstrukcija zgrade uz nogometno igralište	Glavni projektant: Željko Šaponja dipl.ing.građ Projektant: Branko Prišč dipl.ing.arh.	ZOP:	05/25
Investitor:	Grad Slatina Trg sv. Josipa 10, 33520 Slatina		Oznaka projekta:	16/25-AP
			Datum izrade:	kolovoz 2025.g.
			Mjerilo:	1:100
Lokacija:	Bakić, Ulica odvojak bana Jelačića kbr. 2, k.č. 866 k.o. Bakić		List br.:	5
Razina razrade:	Glavni projekt- Arhitektonski projekt	Sadržaj:	Presjek A-A	

TLOCRT DRVENOG GREDNIKA
STROPA TAVANA 1:100
(novo stanje)

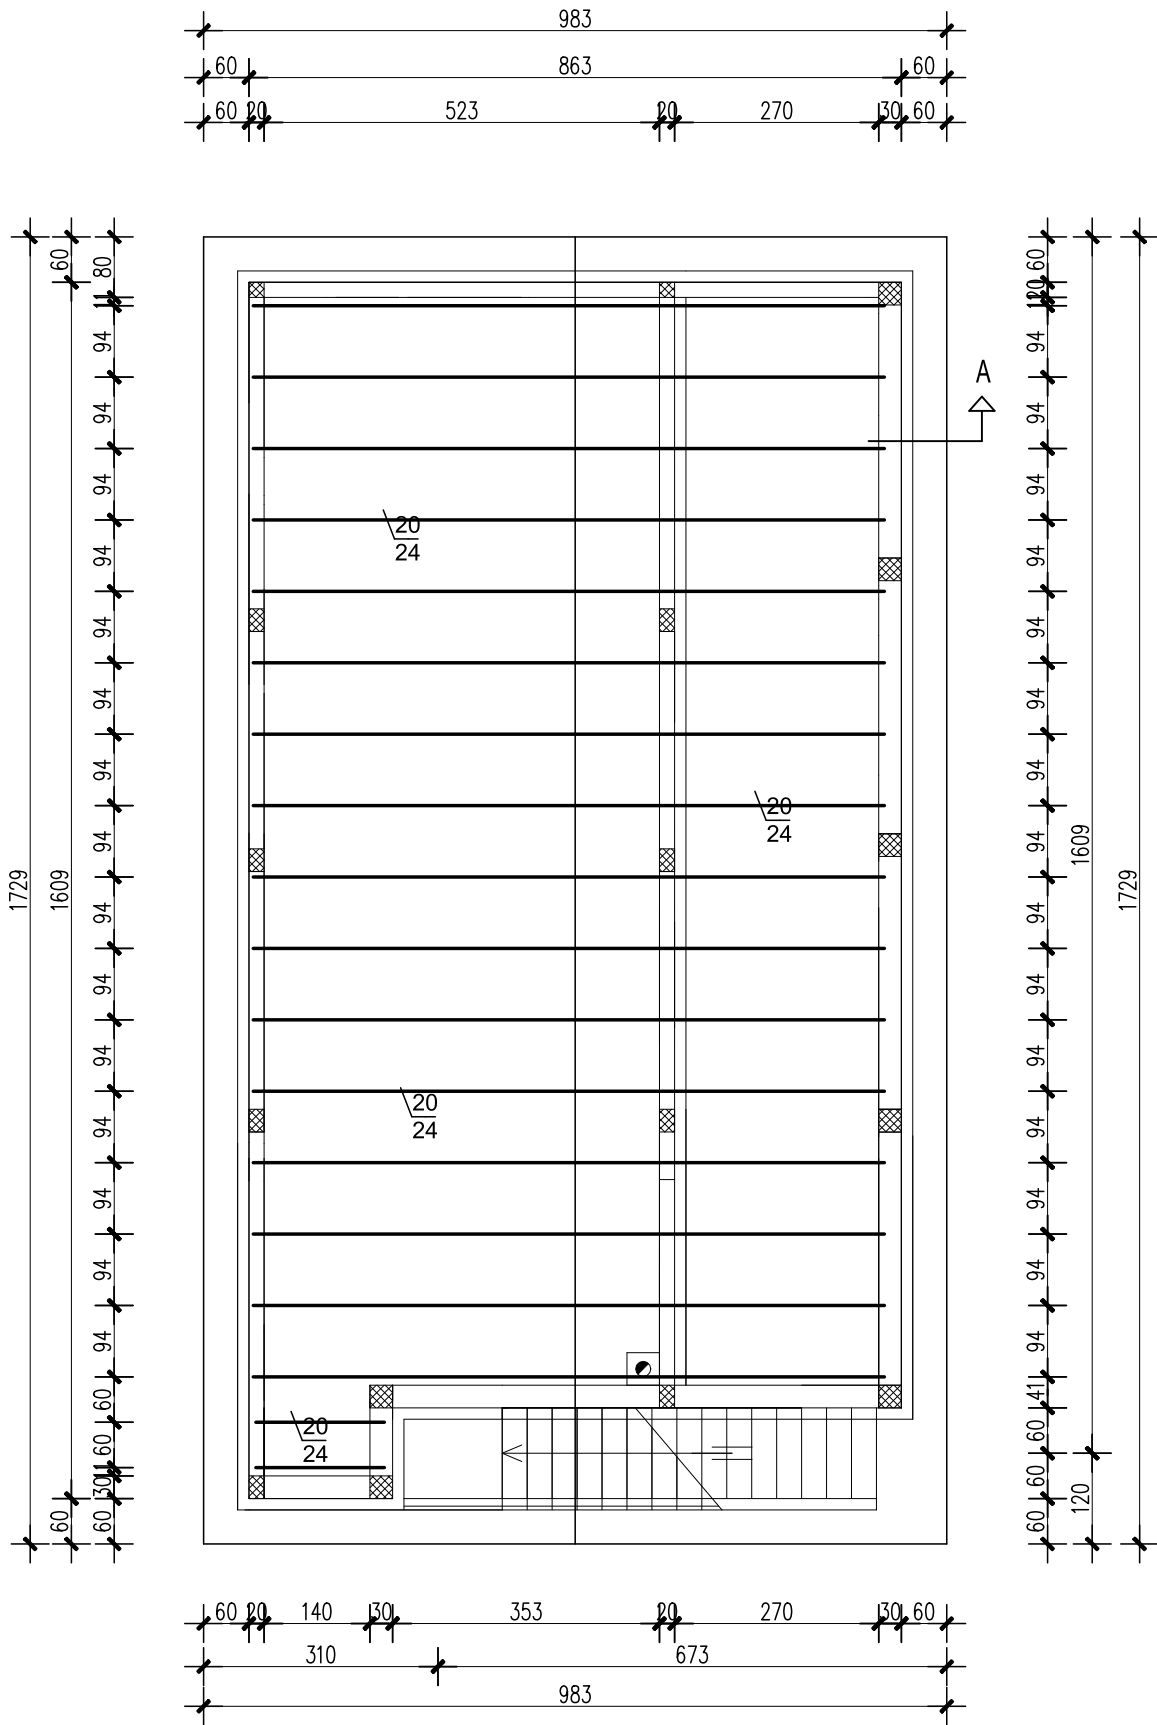


ŠAPONJA j.d.o.o. Inženjerstvo i savjetovanje, Matije Gupca 159, 33520 Slatina, OIB: 92416974188, Telefon: +385 91 313 2324, E-mail: zsaponja60@gmail.com				
Građevina	Građevina javne i društvene djelatnosti - Rekonstrukcija zgrade uz nogometno igralište	Glavni projektant: Željko Šaponja dipl.ing.građ Projektant: Branko Prišč dipl.ing.arh.	ZOP:	05/25
			Oznaka projekta:	16/25-AP
Investitor:	Grad Slatina Trg sv. Josipa 10, 33520 Slatina		Datum izrade:	kolovoz 2025.g.
Lokacija:	Bakić, Ulica odvojak bana Jelačića kbr. 2, k.č. 866 k.o. Bakić		Mjerilo:	1:100
			List br.:	6
Razina razrade:	Glavni projekt- Arhitektonski projekt	Sadržaj:	Tlocrt drvenog grednika stropa tavana	

TLOCRT KROVIŠTA 1:100
(novo stanje)

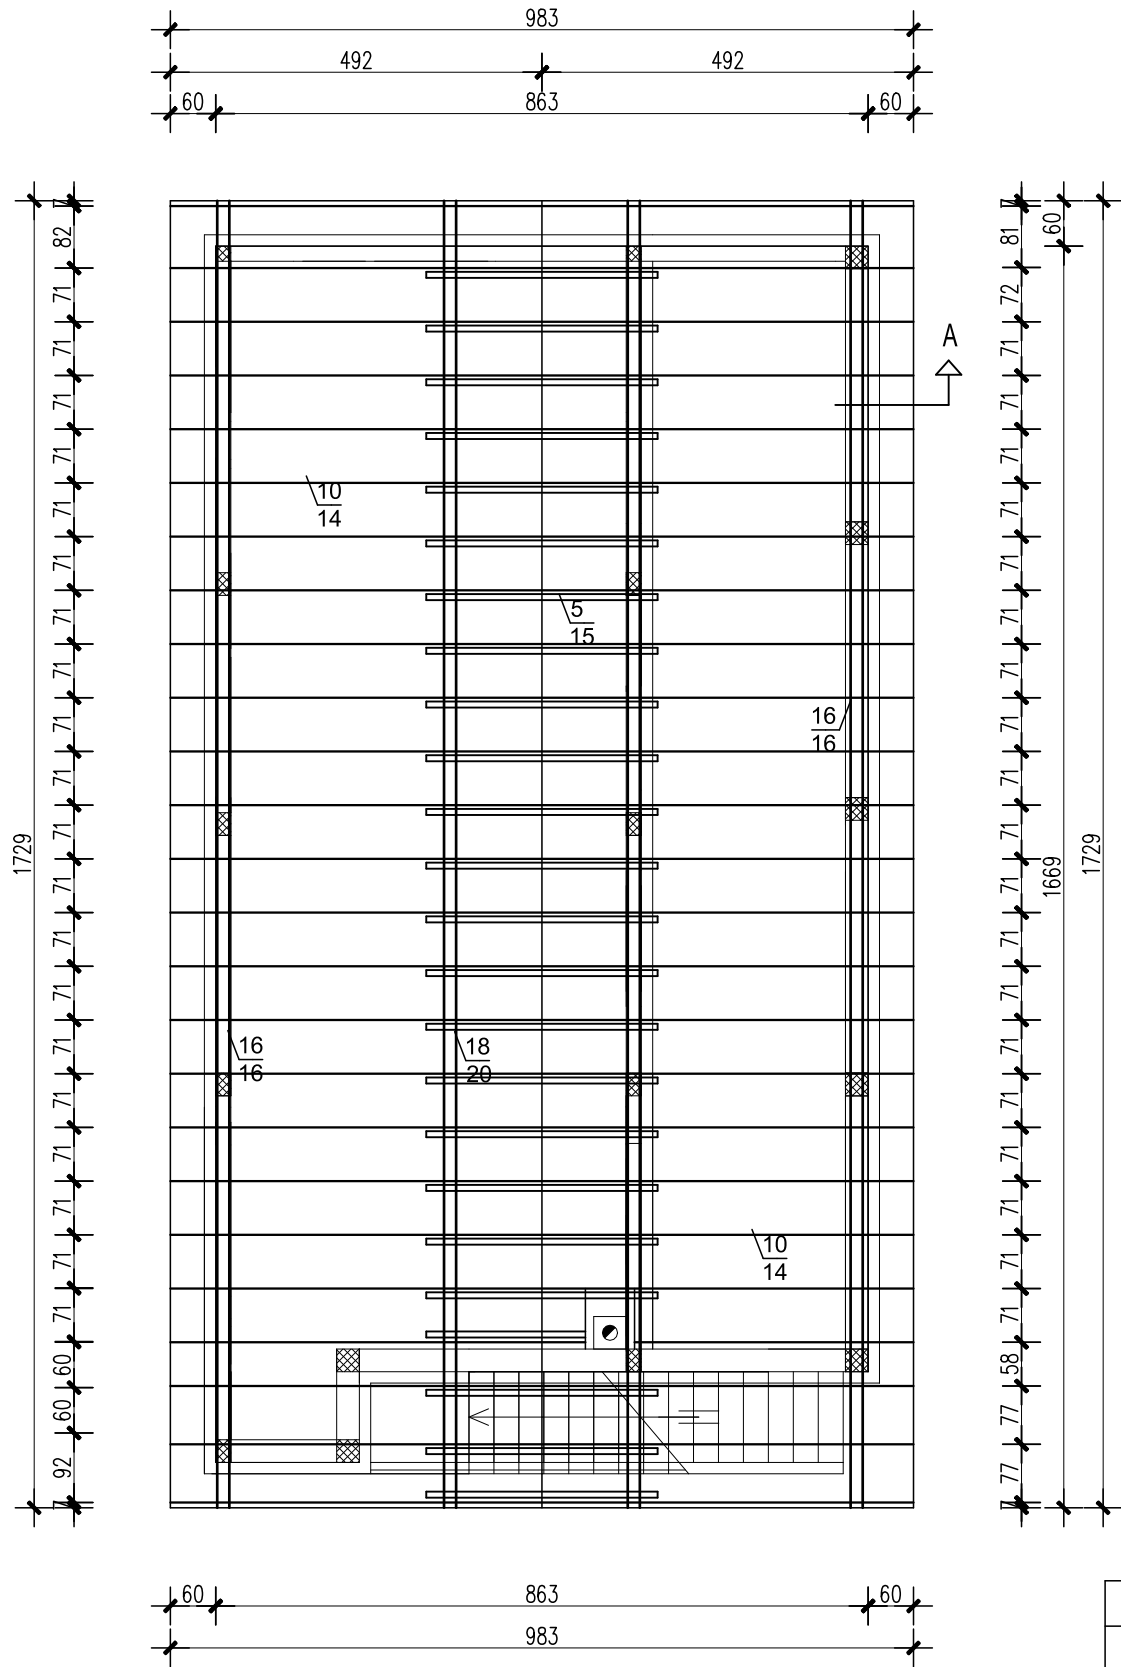


ŠAPONJA j.d.o.o. Inženjerstvo i savjetovanje, Matije Gupca 159, 33520 Slatina, OIB: 92416974188, Telefon: +385 91 313 2324, E-mail: zsaponja60@gmail.com				
Građevina	Građevina javne i društvene djelatnosti - Rekonstrukcija zgrade uz nogometno igralište	Glavni projektant: Željko Šaponja dipl.ing.građ Projektant: Branko Prišč dipl.ing.arh.	ZOP:	05/25
			Oznaka projekta:	16/25-AP
Investitor:	Grad Slatina Trg sv. Josipa 10, 33520 Slatina		Datum izrade:	kolovoz 2025.g.
Lokacija:	Bakić, Ulica odvojak bana Jelačića kbr. 2, k.č. 866 k.o. Bakić		Mjerilo:	1:100
			List br.:	7
Razina razrade:	Glavni projekt- Arhitektonski projekt	Sadržaj:	Tlocrt krovišta	


Istočno pročelje 1:100
(novo stanje)

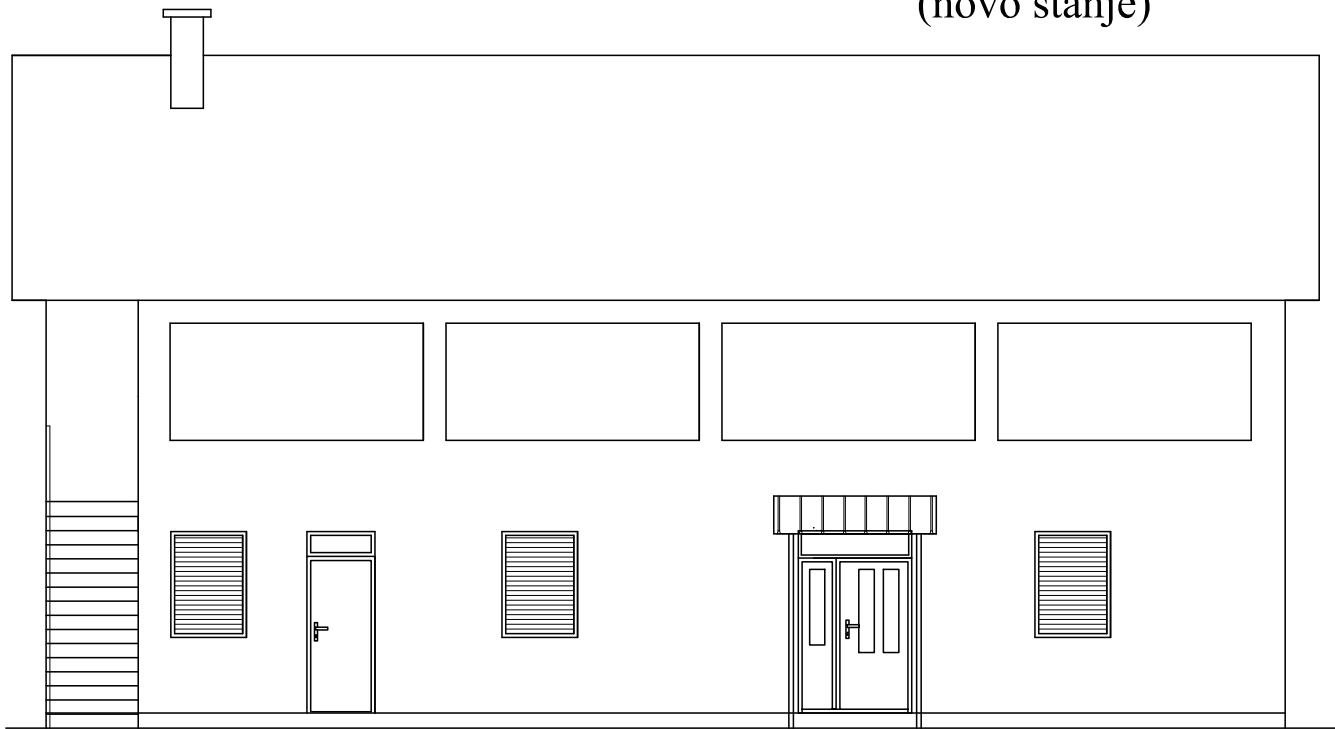


Zapadno pročelje 1:100
(novo stanje)

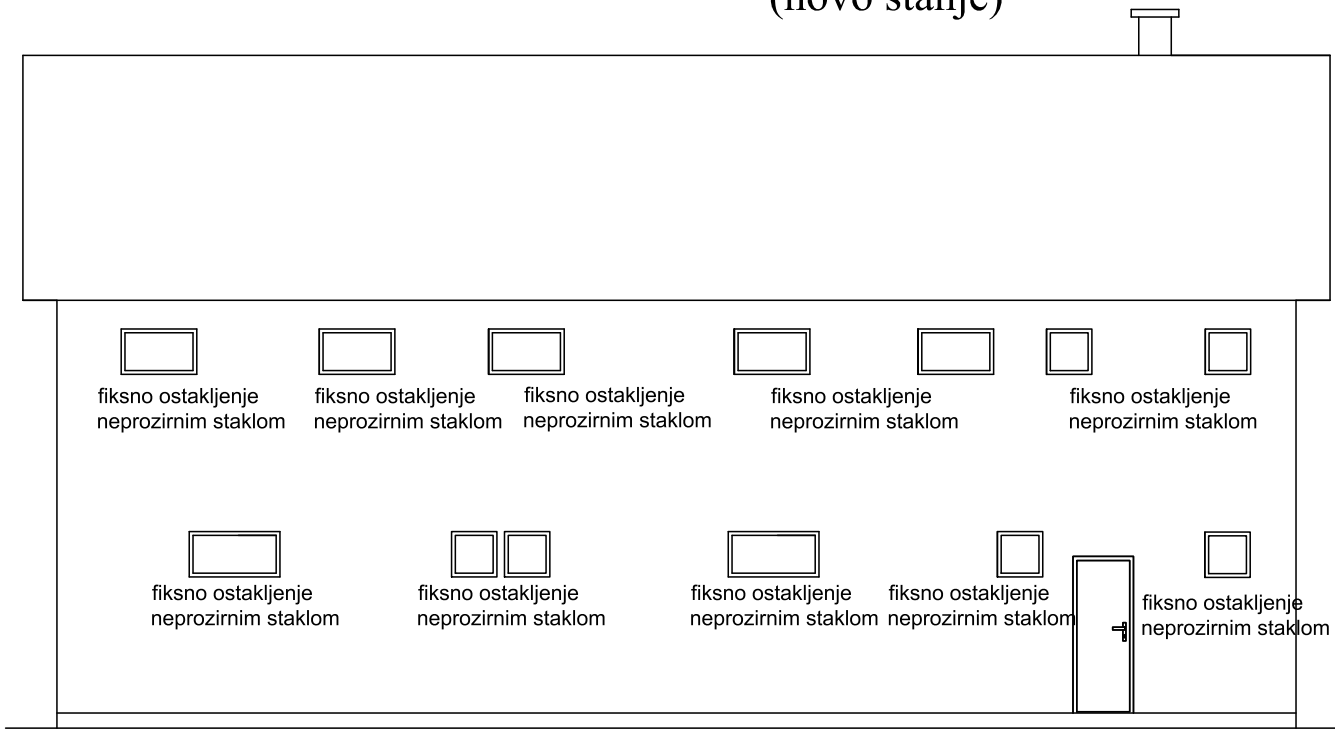

Južno pročelje 1:100
(novo stanje)

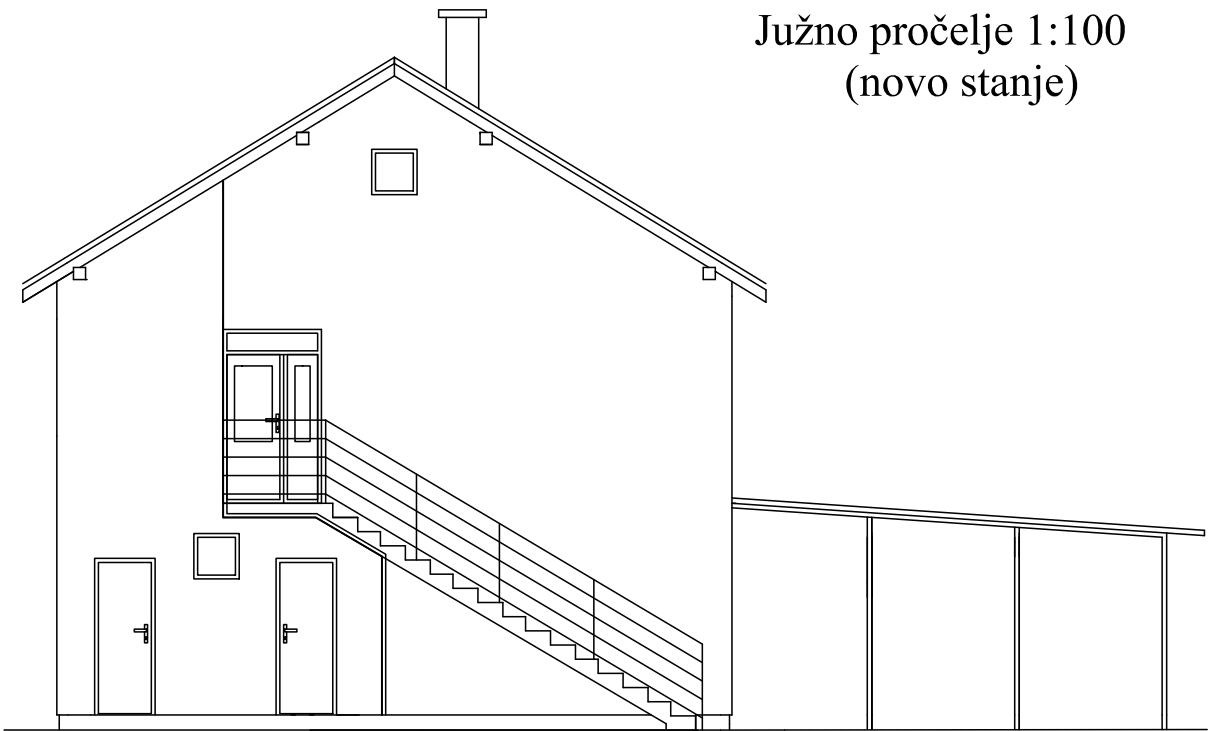


Sjeverno pročelje 1:100
(novo stanje)

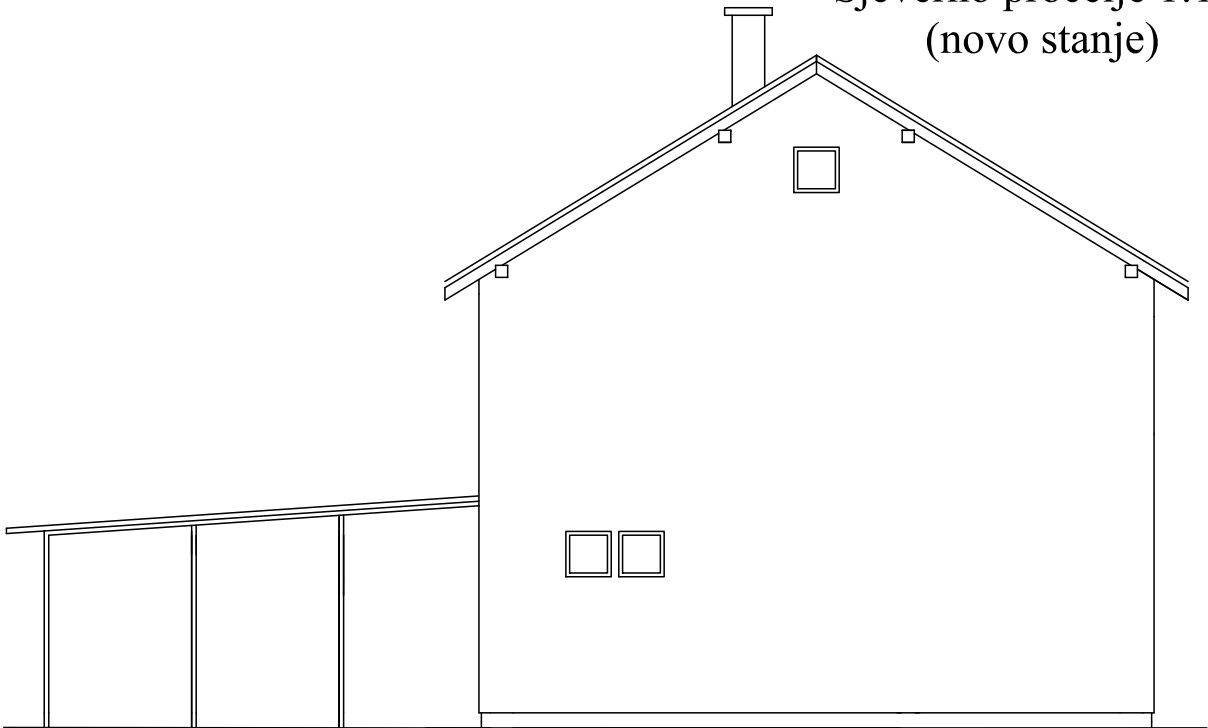

ŠAPONJA j.d.o.o. Inženjerstvo i savjetovanje, Matije Gupca 159, 33520 Slatina, OIB: 92416974188, Telefon: +385 91 313 2324, E-mail: zsaponja60@gmail.com				
Građevina	Građevina javne i društvene djelatnosti - Rekonstrukcija zgrade uz nogometno igralište	Glavni projektant: Željko Šaponja dipl.ing.građ Projektant: Branko Prišč dipl.ing.arh.	ZOP:	05/25
			Oznaka projekta:	16/25-AP
Investitor:	Grad Slatina Trg sv. Josipa 10, 33520 Slatina		Datum izrade:	kolovoz 2025.g.
Lokacija:	Bakić, Ulica odvojak bana Jelačića kbr. 2, k.č. 866 k.o. Bakić		Mjerilo:	1:100
			List br.:	8
Razina razrade:	Glavni projekt- Arhitektonski projekt	Sadržaj:	Pročelja (istočno, južno, zapadno, sjeverno)	

INVESTITOR, NAZIV I MJESTO GRAĐEVINE: Grad Slatina, Trg sv. Josipa 10, Slatina, OIB: 68254459599 Građevina javne i društvene djelatnosti Bakić, Ulica odvojak bana Jelačića kbr. 2, k.č. 866 k.o. Bakić	Glavni projekt- Arhitektonski projekt (Opći dio) ZOP: 08/25 Oznaka projekta: 16/25- AP	Mjesto i datum izrade: Slatina, kolovoz 2025.g.
--	---	---

Prostor za ovjeru projekta

 <p>ŠAPONJA j.d.o.o.</p> <p><small>ZA INŽENJERSTVO I SAVJETOVANJE</small></p>	<p>ŠAPONJA j.d.o.o. za inženjerstvo i savjetovanje Matije Gupca 159, 33520 Slatina OIB: 92416974188 Telefon: +385 91 313 2324 E-mail: zsaponja60@gmail.com</p>	37
---	--	----