
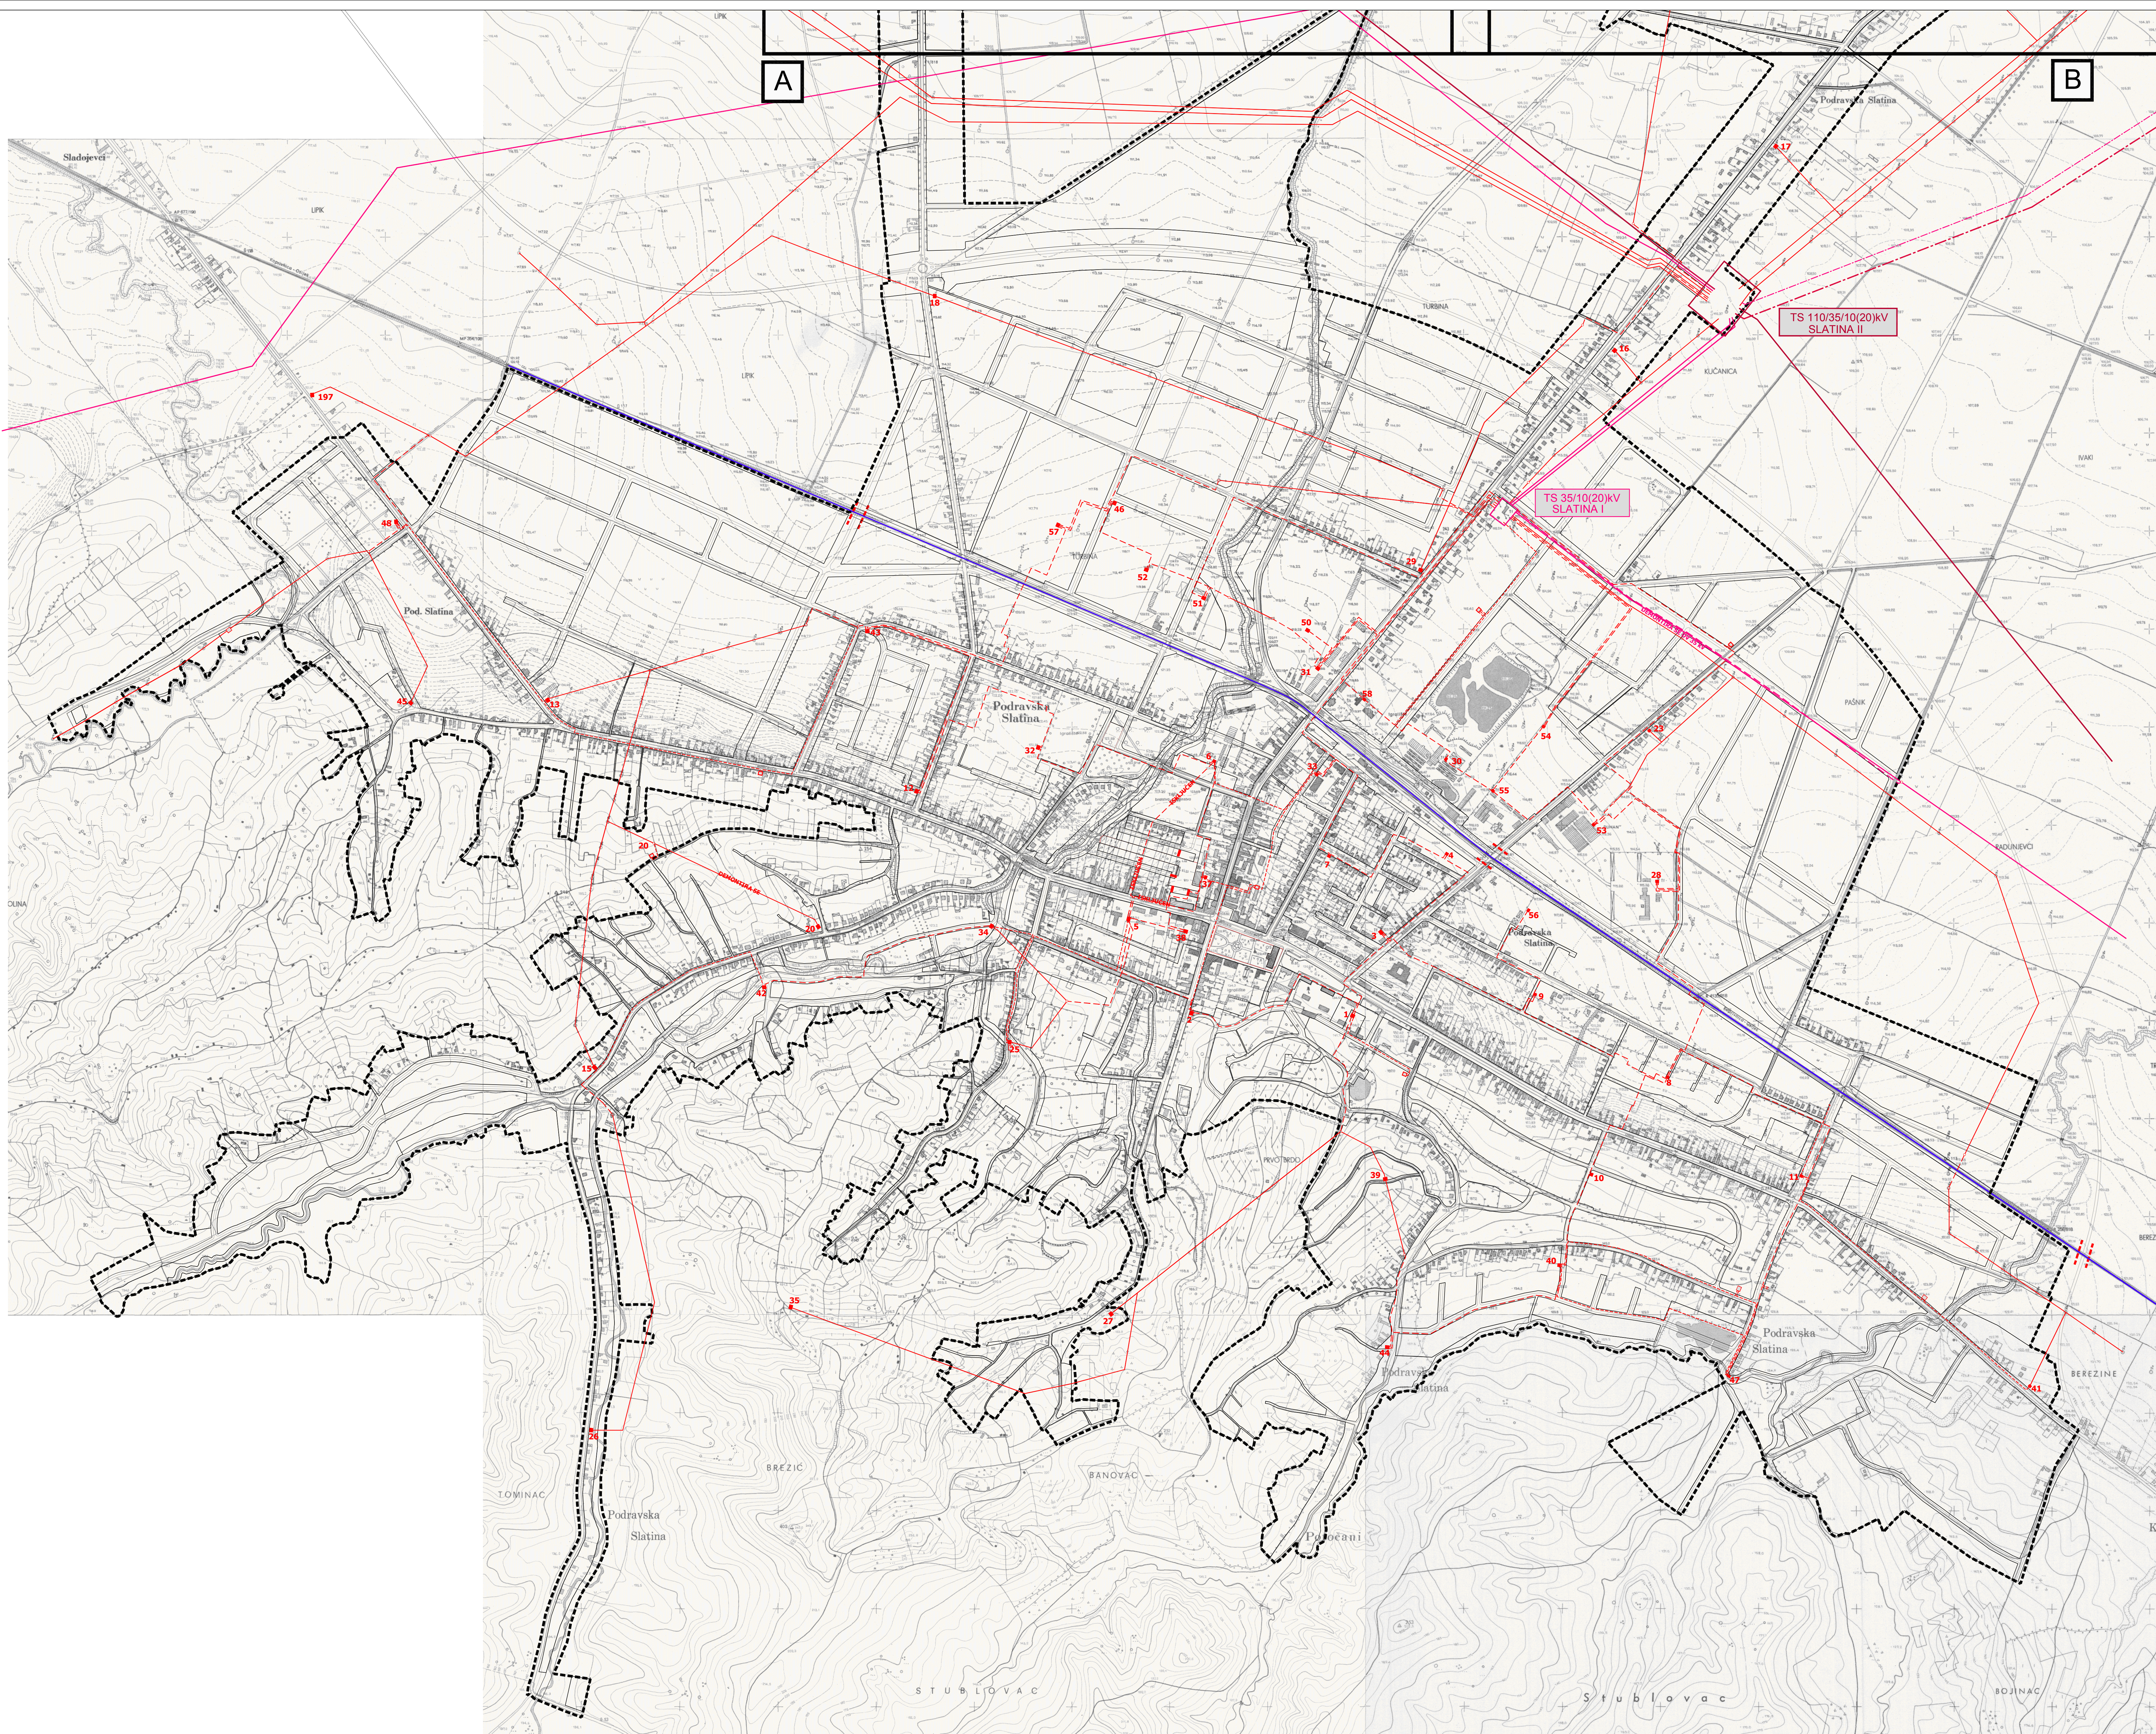


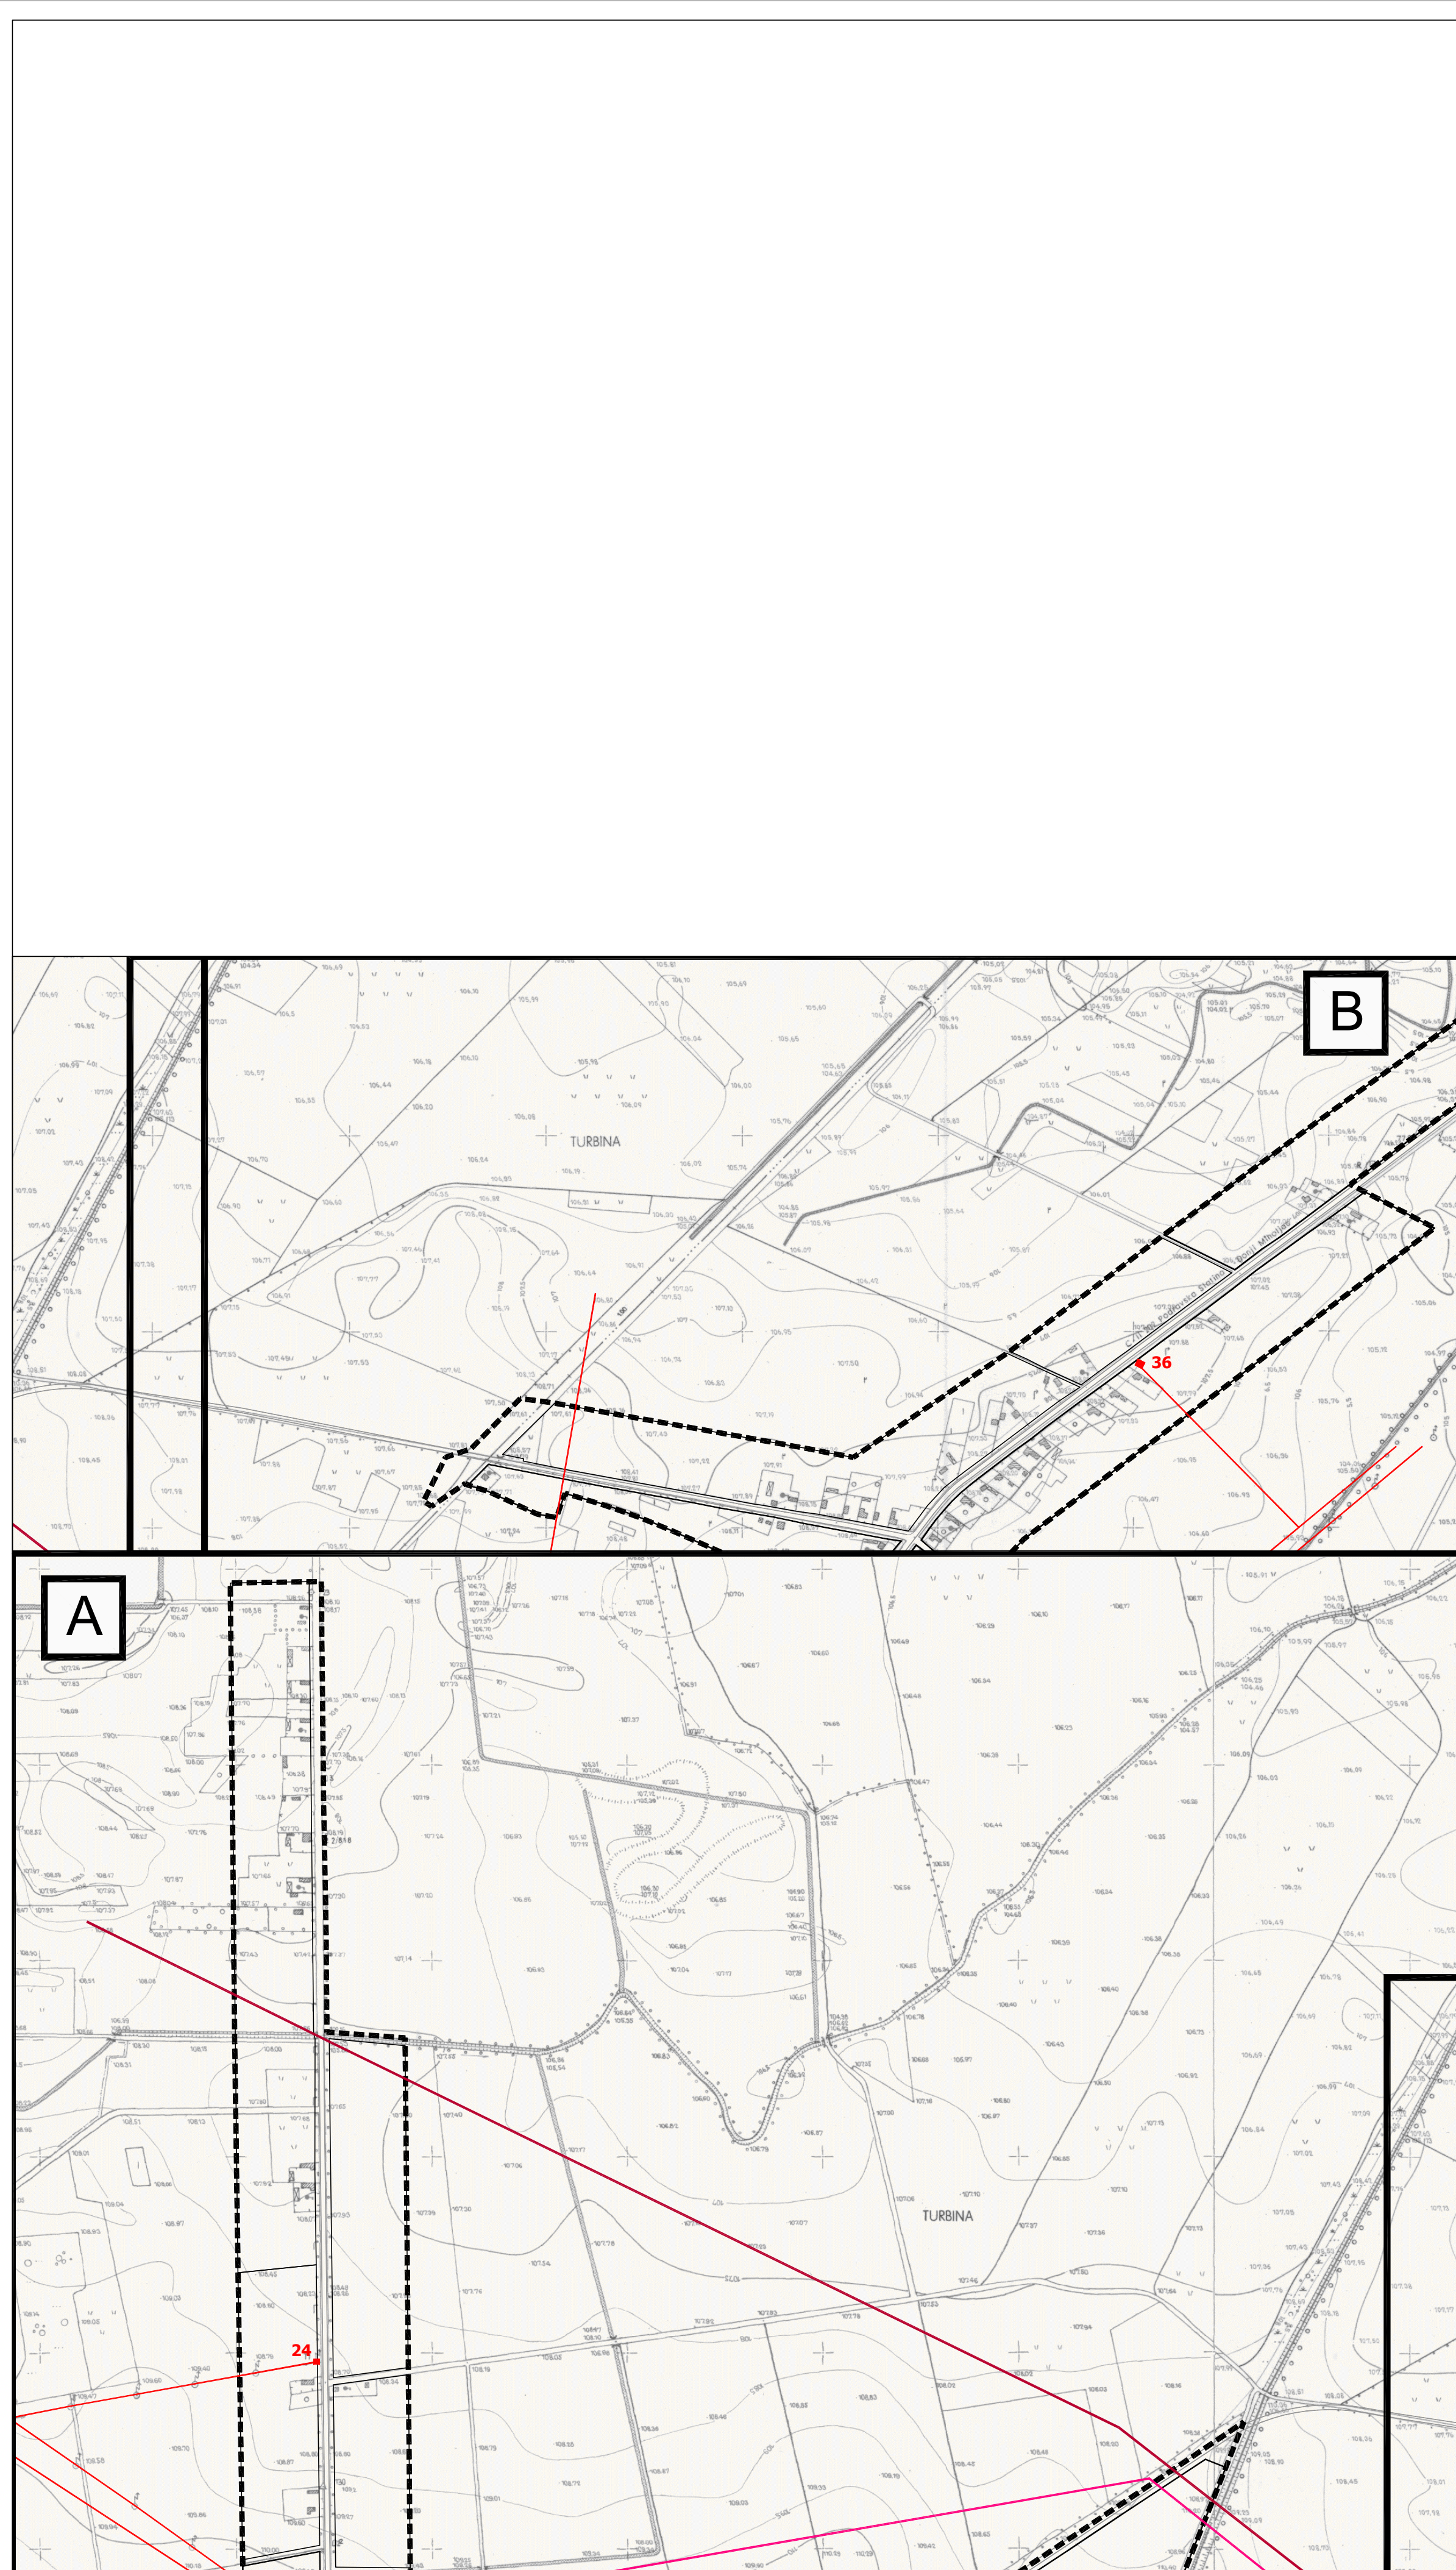

URBANISTIČKI PLAN UREĐENJA

GRADA SLATINE

Z.C. PROMETNA, ULIČNA I KOMUNALNA INFRASTRUKTURNA MREŽA
-ELEKTROENERGETIKA

Mjerilo: 1 : 5 000

Broj plana: 02/2002

0. GRANICE

GRANICA OBUHVATA PLANA

1. ELEKTROENERGETIKA

Transformatorska postaja

TRAFOSTANICA 110/35/10/20 kV

TRAFOSTANICA 35/10/20 kV

TRAFOSTANICA 10/20/0,4 kV

Dalekovi prijenosi i distribucije

NAZIŠANI DALEKOVOI 110kV

NAZIŠANI DALEKOVOI 35kV

KABELNI DALEKOVOI 35kV

NAZIŠANI DALEKOVOI 10/20kV

KABELNI DALEKOVOI 10/20kV

2. PROMET

KORIDORI PROMETNICA

RUB KULNKA

DEMILITARNI PRILAZI

OBAVEŠTILNI KOLNI PROLAZI KROZ GRAĐEVINE

MOŠT


















































