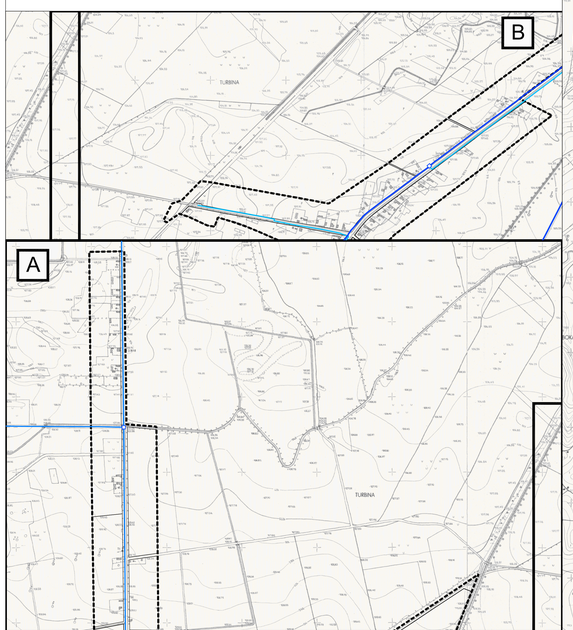

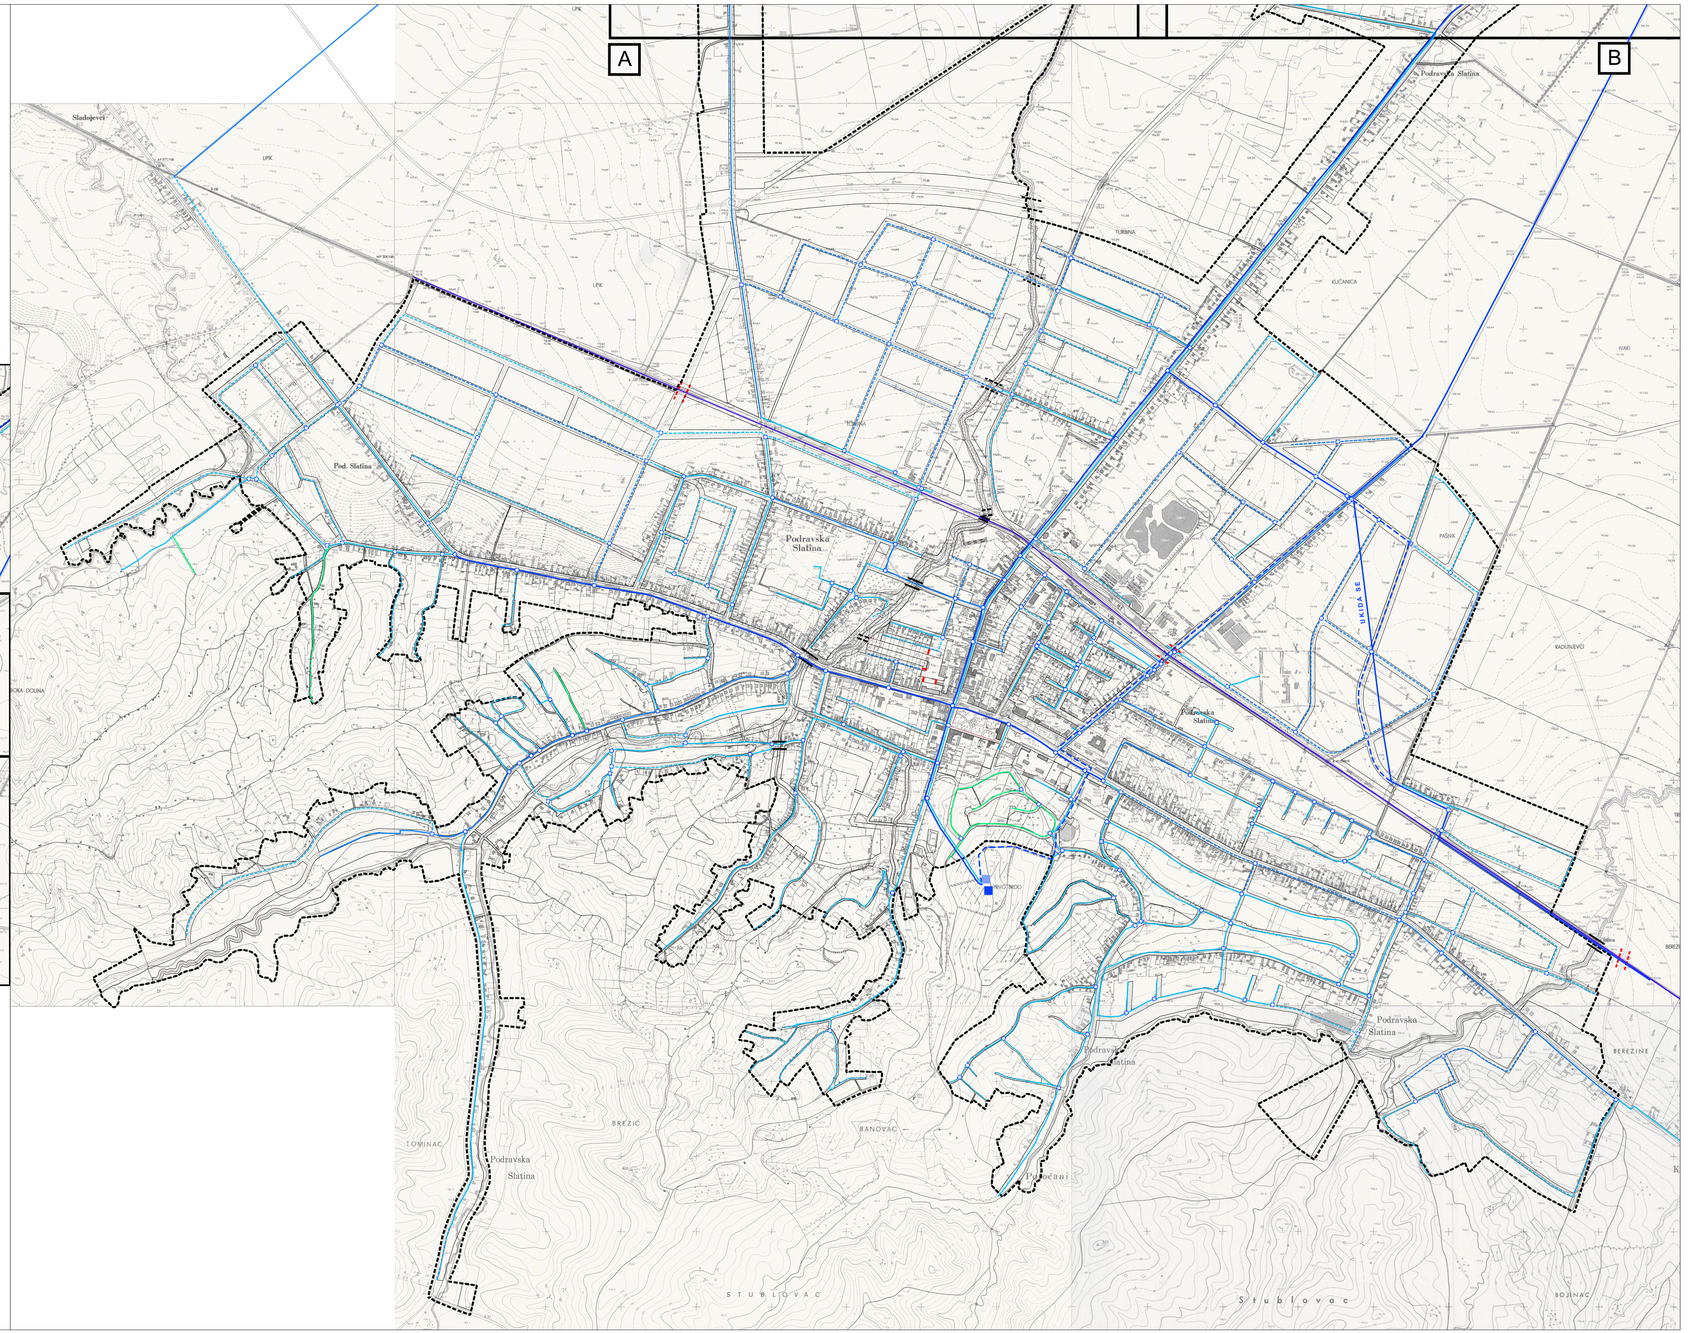

URBANISTIČKI PLAN UREĐENJA
GRADA SLATINE

2.E. PROMETNA, ULIČNA I KOMUNALNA INFRASTRUKTURNA MREŽA -VODOOPSKRBA

Mjerilo: 1 : 5 000

Broj plana:02/2002

TUMAČ PLANSKOG ZNAKOVLJA

0. GRANICE

- GRANICA OBUHVATA PLANA

1. VODOOPSKRBA

- MAGISTRALNI OPSKRBNI CJEVOVOD
- OSTALI GLAVNI VODOOPSKRBNI CJEVOVODI
- OSTALI VODOOPSKRBNI CJEVOVODI >= Ø 100
- OSTALI VODOOPSKRBNI CJEVOVODI < Ø 100
- ZASUNSKA KOMORA
- VODOSPREMA

2. PROMET

- KORIDORI PROMETNICA
- RUB KOLNIKA
- DENIVELIRANI PRIJELAZ
- OBAVEZNI KOLNI PROLAZI KROZ GRAĐEVINE
- MOST

Županija:	VIROVITIČKO PODRAVSKA ŽUPANIJA
Općina:	GRAD SLATINA
Naziv prostornog plana:	URBANISTIČKI PLAN UREĐENJA GRADA SLATINE
Naziv kartografskog prikaza:	2.E. PROMETNA, ULIČNA I KOMUNALNA INFRASTRUKTURNA MREŽA -VODOOPSKRBA
Broj kartografskog prikaza:	2.E
Mjerilo kartografskog prikaza:	1 : 5 000

Program mjera za unapređenje stanja u prostoru : Službeni glasnik Grada Slatine 9/2006	**Odluka predstavničkog tijela o donošenju plana :** Službeni glasnik Grada Slatine 2/2007
Javna rasprava (datum objave): Glas Slavonije 27.11.2006.	**Javni uvid održan:** od 12.12.2006 do 11.1.2007.
Pečat tijela odgovornog za provođenje javne rasprave:	**Odgovorna osoba za provođenje javne rasprave:** Ivan Ružak, prof.

Suglasnost na plan prema članku 24. Zakona o prostornom uređenju ("Narodne novine", br.30/94, 68/98, 61/00, 32/02 i 100/04):
Ured državne uprave u Virovitičko-podravskoj županiji
Klasa: 350-05/07-01/01, **Ur.broj:** 2189/1-03/1-07-3 **Potpis tijela koje je izdalo suglasnost:**
Broj suglasnosti klasa: 350-05/07-01/30, Ur.broj: 2189/1-03/1-07-3 **Datum:**23.02.2007.

Pravna osoba/tijelo koje je izradilo plan: **ZAVOD ZA PROSTORNO PLANIRANJE, d.d. OSIJEK**	**Pečat pravne osobe koja je izradila plan:**	**Odgovorna osoba:** Krunoslav Lipić, dipl.ing.arh.
Koordinator plana: Sandra Horvat, dipl.ing.arh.		

Stručni tim u izradi plana:

1. mr.sc. SONJA ĆUPIĆ dipl.ing.arh.	8. TOMISLAV FIALA grad.teh.ris.
2. SANDRA HORVAT dipl.ing.arh.	9. IVANA RADOLOVIĆ grad.teh.ris.
3. VLADO SUDAR dipl.ing.građ.	10. IVANKA JERČIĆ LEBUR ing.arh.
4. MIRKO STRAVINIĆ dipl.ing.stroj.	11.
5. STJEPAN STAKOR dipl.ing.kult.teh.	12.
6. IVICA BOJANIĆ dipl.ing.građ.	13.
7. MARTA PAJNOVIĆ dipl.ing.	14.

Pečat predstavničkog tijela:	**Predsjednik predstavničkog tijela:** Željko Stipanić
Ishođenost ovog prostornog plana s izvornikom usklađena:	**Pečat nadležnog tijela:**

ZAVOD ZA PROSTORNO PLANIRANJE d.d. OSIJEK
31000 OSIJEK, VUKOVARSKA 35
TEL.: 031/220-100 FAX: 031/211-666 E-MAIL: ured@zpp.hr