


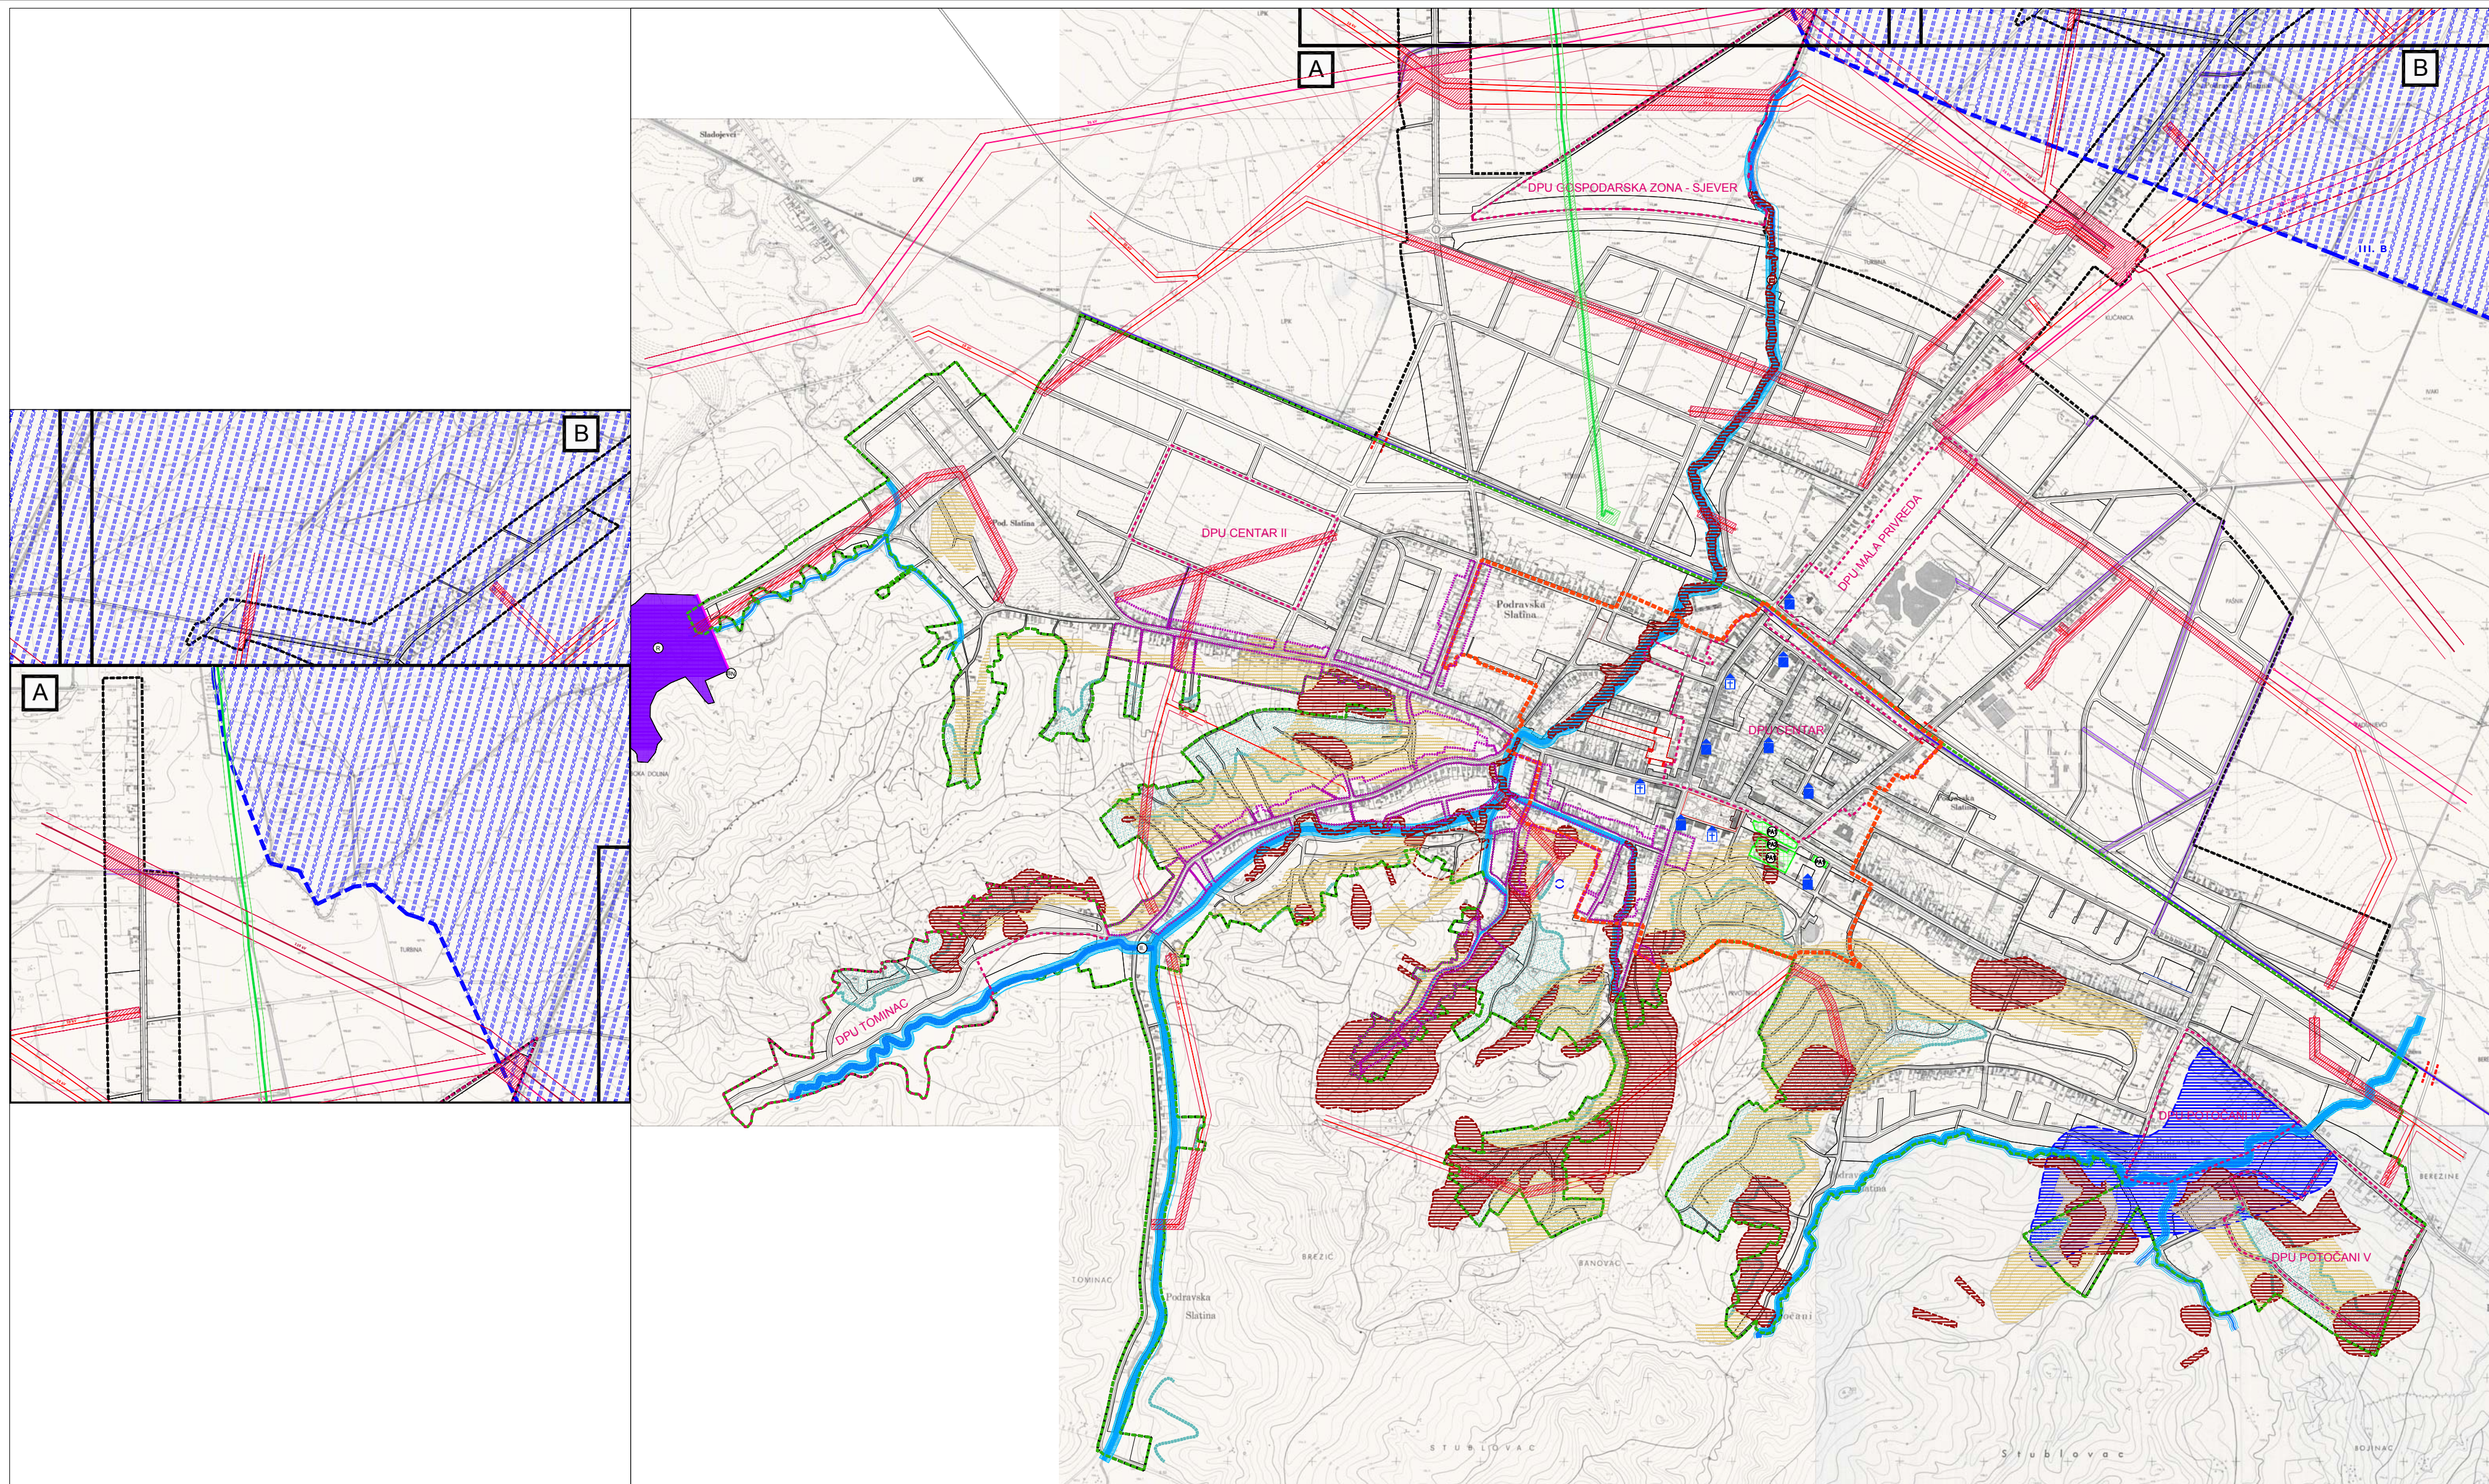

**URBANISTIČKI PLAN UREĐENJA
GRADA SLATINE**

3.A. UVJETI KORIŠTENJA, UREĐENJA I ZAŠTITE POVRŠINA
-UVJETI KORIŠTENJA I PODRUČJA PRIMJENE POSEBNIH MJERA UREĐENJA I ZAŠTITE

Broj plana:02/2003

TUMAČ PLANSKOG ZNAKOVLJA

0. G

GRANICA OBUHVATA UPU-a SLATINA

1. T

 PRETEŽITO NESTABILNA PODRUČJA
- NESTABILNI TERENI

 PRETEŽITO NESTABILNA PODRUČJA
- UVJETNO STABILNI / NESTABILNI TEREN

2. E

 KORIDORI DALEKOVODA

 KORIDOR MAGISTRALNOG PLINOVODA

3. V

	VODOTOK
	INUNDACIJSKI POJAS - VODNO DOBRO
	KORIDOR ZA ODRŽAVANJE MELIORACIJSKIH KANALA
	PODRUČJE OGRANIČENJA U VODOOPSKRBI
	POPLAVNO PODRUČJE
	RETENCIJA
	BRANA
	ZONA SANITARNE ZAŠTITE III B

4. ZAŠTIĆNI DJELOVI PRIRODE

registrirano

SPOMENIK PARKOVNE ARHITEKTURE - PAR
U CENTRU SLATINE

SPOMENIK PARKOVNE ARHITEKTURE - MAM
U PARKU U CENTRU SLATINE

5. KULTURNA DOBRA I AMBIJENTALNE VRIJEDNOSTI

5.1. KULTURNA DOBRA

POVIJESNI SKLOP I GRAĐEVINA

 CIVILNA GRAĐEVINA

 SAKRALNA GRAĐEVINA

MEMORIJALNA BAŠTINA

 GROBLJE

5.2. AMBIJENTALNE VRIJEDNOSTI

PODRUČJA AMBIJENTALNIH VRIJEDNOSTI

6. GRAĐEVINE ZA UZGOJ ŽIVOTINJA

	ZABRANA GRADNJE GRADEVINA ZA UZGOJ ŽIVOTINJ
	ZABRANA GRADNJE GRADEVINA ZA SMJEŠTAJ VIŠE OD 5 UVJETNIH GRLA
	OBVEZA IZRADE PLANOVA UŽEG PODRUČJA
	OBVEZA IZRADE DPU-a

NAPOMENA: CIJELO PODRUČJE OBUHVATA UPU-a NALAZI SE UNUTAR
ZONE INTENZITETA POTRESA OD VII^o MCS

[illegible]