


# URBANISTIČKI PLAN UREĐENJA LIPIK, SLATINA

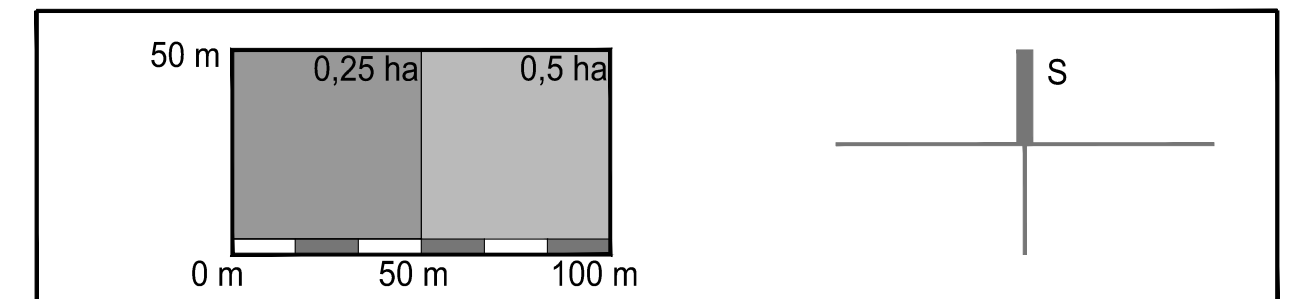

## TUMAČ PLANSKOG ZNAKOVLJA

### 0. GRANICE


	GRANICA OBUHVATA PLANA
	GRANICA GRAĐEVNE ČESTICE

### 1. PLINOOPSKRBA

	MAGISTRALNI PLINOVOD
	ZAŠTITNI KORIDOR MAGISTRALNOG PLINOVODA OD 30m
	ZAŠTITNI KORIDOR MAGISTRALNOG PLINOVODA OD 200m
	LOKALNI PLINOVOD
	BLOKADNO ISPUHIVAČKA STANICA

### 2. ELEKTROENERGETIKA I JAVNA RASVJETA

	TRAFOSTANICA 10(20)/0,4 kV
	KORIDOR KABELSKIH DALEKOVODA 10(20) kV i 35 kV
	KORIDOR KABELSKOG VODA 0,4 kV
	KORIDOR KABELA JAVNE RASVJETA

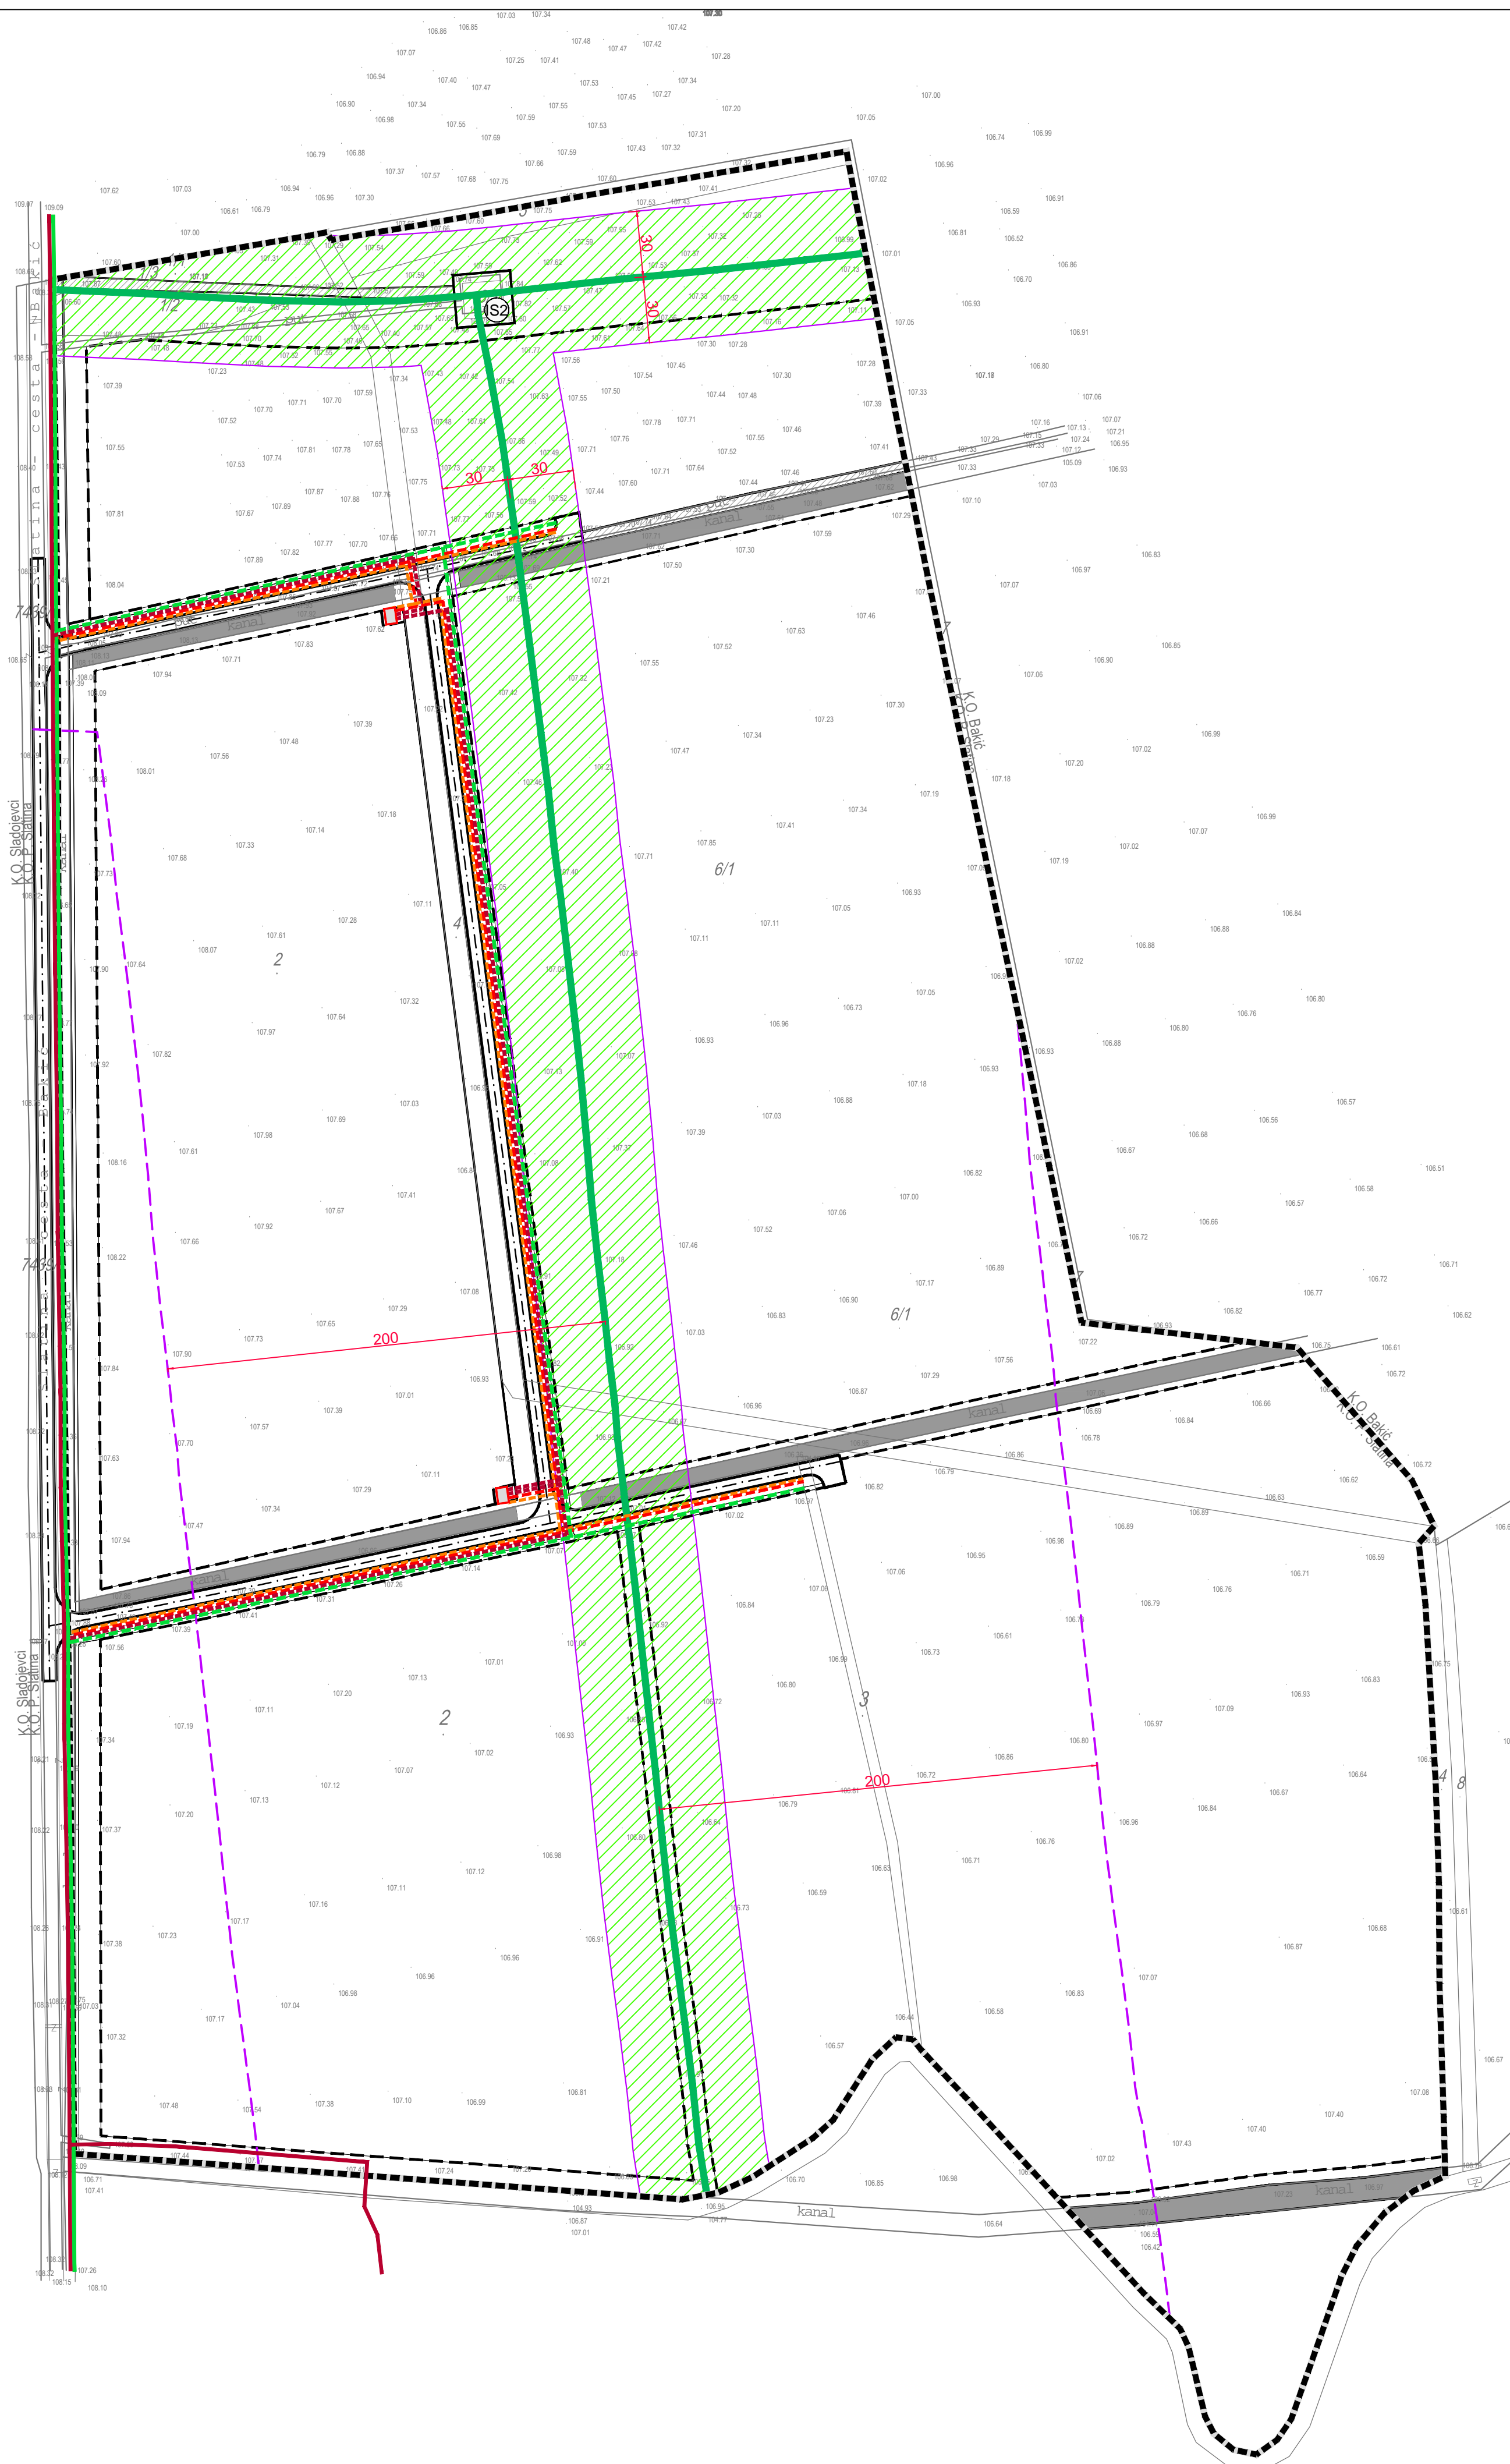

Županija: VIROVITIČKO-PODRAVSKA ŽUPANIJA	
Općina: GRAD SLATINA	
Naziv prostornog plana: URBANISTIČKI PLAN UREĐENJA LIPIK, SLATINA	
Naziv kartografskog prikaza: PROMETNA, ULIČNA I KOMUNALNA INFRASTRUKTURNA MREŽA ELEKTROENERGETIKA, JAVNA RASVJETA I PLINOOPSKRBA	
Broj kartografskog prikaza: <b>2.B</b>	Mjerilo kartografskog prikaza: <b>1 : 2 000</b>
Odluka o izradi plana : "Službeni glasnik" Grada Slatine br. 10/13	Odluka predstavničkog tijela o donošenju plana : "Službeni glasnik" Grada Slatine br. 1/15
Javna rasprava (datum objave): Večernji list, 08.12.2014.	Javni uvid održan od: 16.12.2014. do: 14.01.2015.
Pečat tijela odgovornog za provođenje javne rasprave:	Odgovorna osoba za provođenje javne rasprave:  Ivan Roštaš, prof.
Pravna osoba/tijelo koje je izradilo plan:  <b>ZAVOD ZA PROSTORNO PLANIRANJE, d.d. OSIJEK</b>	Pečat pravne osobe koja je izradila plan:  Krunoslav Lipić, dipl.ing.arh.
Odgovorni voditelj:  Sandra Horvat, dipl.ing.arh.	
Stručni tim u izradi plana: 1. Sandra Horvat, dipl.ing.arh. 2. Vlado Sudar, dipl.ing.grad. 3. Ivica Bugaric, dipl.ing.grad. 4. Ljubica Majcan-Korkutovic, dipl.turizm. 5. Stjepan Stakor, dipl.ing.kult.tehn.	6. Stojan Stojkovic, dipl.iur. 7. Tomislav Fiala, grad.teh.nis.
Pečat predstavničkog tijela:	Predsjednik predstavničkog tijela:  Robertino Repić, univ.spec.šum.
Istovjetnost ovog prostornog plana s izvornikom ovjerava:	Pečat nadležnog tijela: