



TLOCRT  
SUTERENA  
-rekonstruirano  
1:100

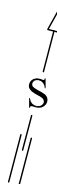



 Za projektiranje, gradnje i nadzor Trg sv. Josipa 1 33520 Slatina tel/fax: 033 553 171	BROJ T.D.	MJERLO	DATUM	BROJ LISTA
	32/16-GP	1:100	12. 2017.	01
	INVESTITOR:	GRAD SLATINA, TRG SV. JOSIPA 10, SLATINA		
	GRADEVINA:	PUČKO OTVORENO UČILIŠTE I GRADSKA KNJIŽNICA-ENERGETSKA OBNOVA		
	LOKACIJA:	ŠETALIŠTE J. BÜRGERA 1, SLATINA		
VRSTA I FAZA PROJEKTA:	GLAVNI ARHITEKTONSKI PROJEKT			
SADRŽAJ:		TLOCRT SUTERENA-rekonstruirano		
PROJEKTANT:		SNJEŽANA STIPEČ dipl.ing.arh.		
				


Stipeč

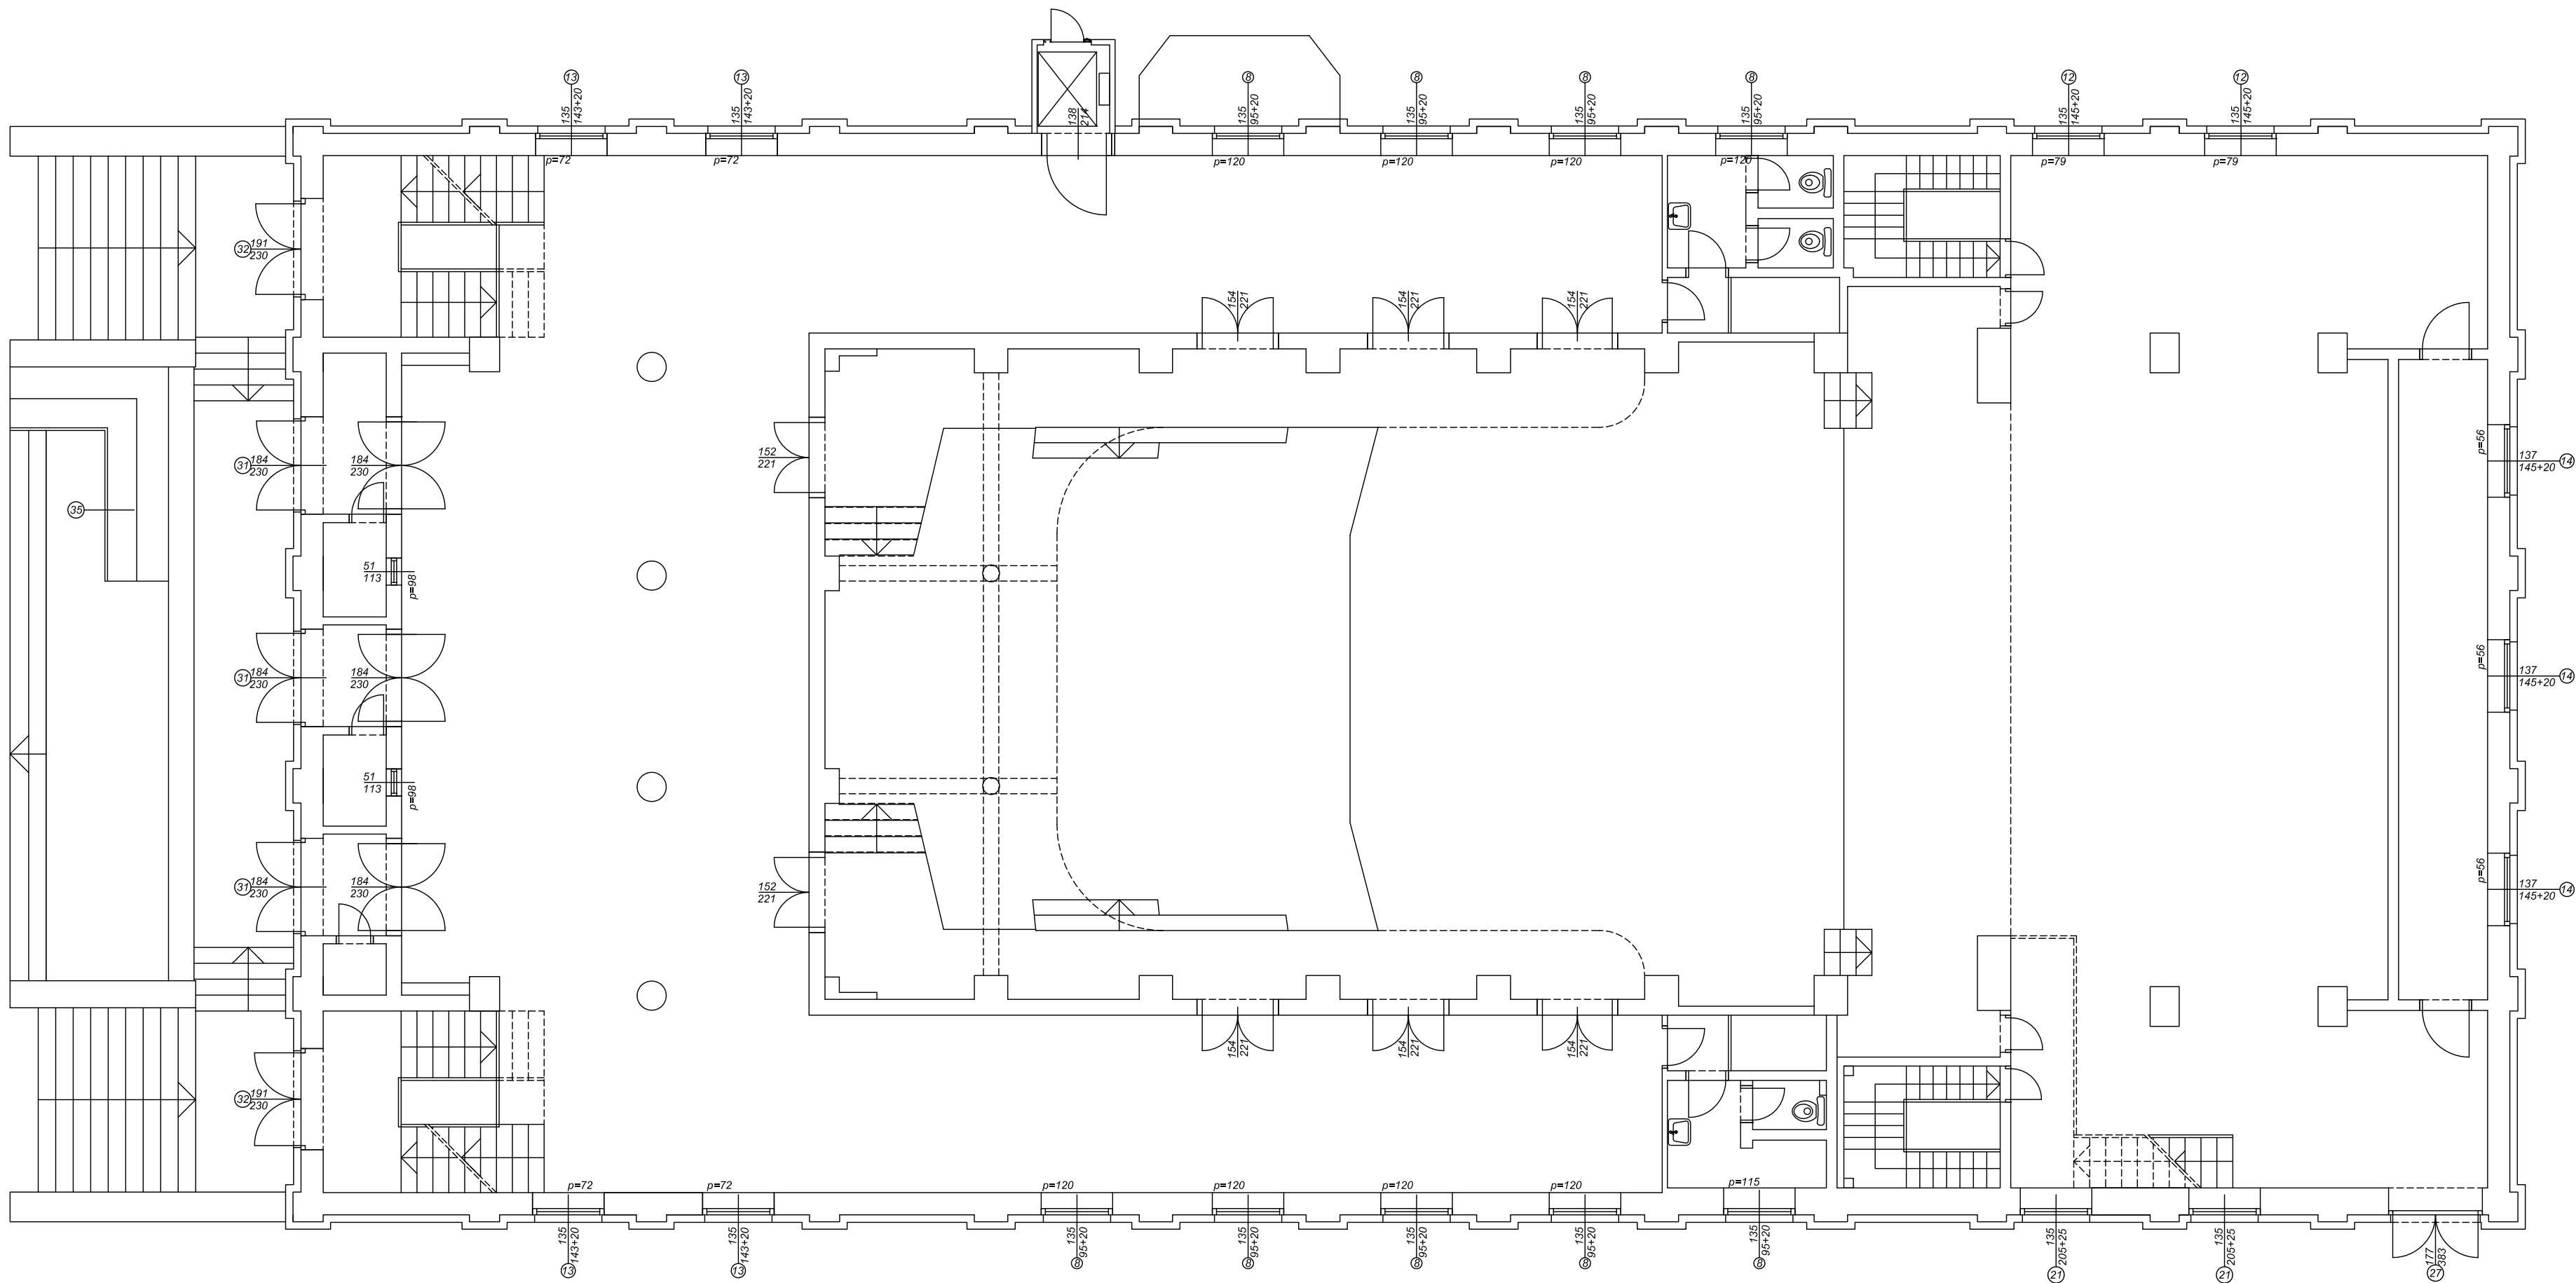


TLOCRT  
PRIZEMLJA  
-rekonstruirano  
1:100

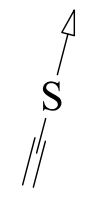

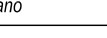 <div>Za projektiranje, gradnje i nadzor</div>	Trg sv. Josipa 1 33520 Slatina tel/fax: 033 553 171	BROJ T.D.	MJERLO	DATUM	BROJ LISTA	
		32/16-GP	1:100	12. 2017.	02	
	INVESTITOR:	GRAD SLATINA, TRG SV. JOSIPA 10, SLATINA	SADRŽAJ:	TLOCRT PRIZEMLJA-rekonstruirano		
	GRADEVINA:	PUČKO OTVORENO UČILIŠTE I GRADSKA KNJIŽNICA-ENERGETSKA OBNOVA	PROJEKTANT:	SNJEŽANA STIPEČ dipl.ing.arh.		
LOKACIJA:	ŠETALIŠTE J. BÜRGERA 1, SLATINA					
VRSTA I FAZA PROJEKTA:	GLAVNI ARHITEKTONSKI PROJEKT					

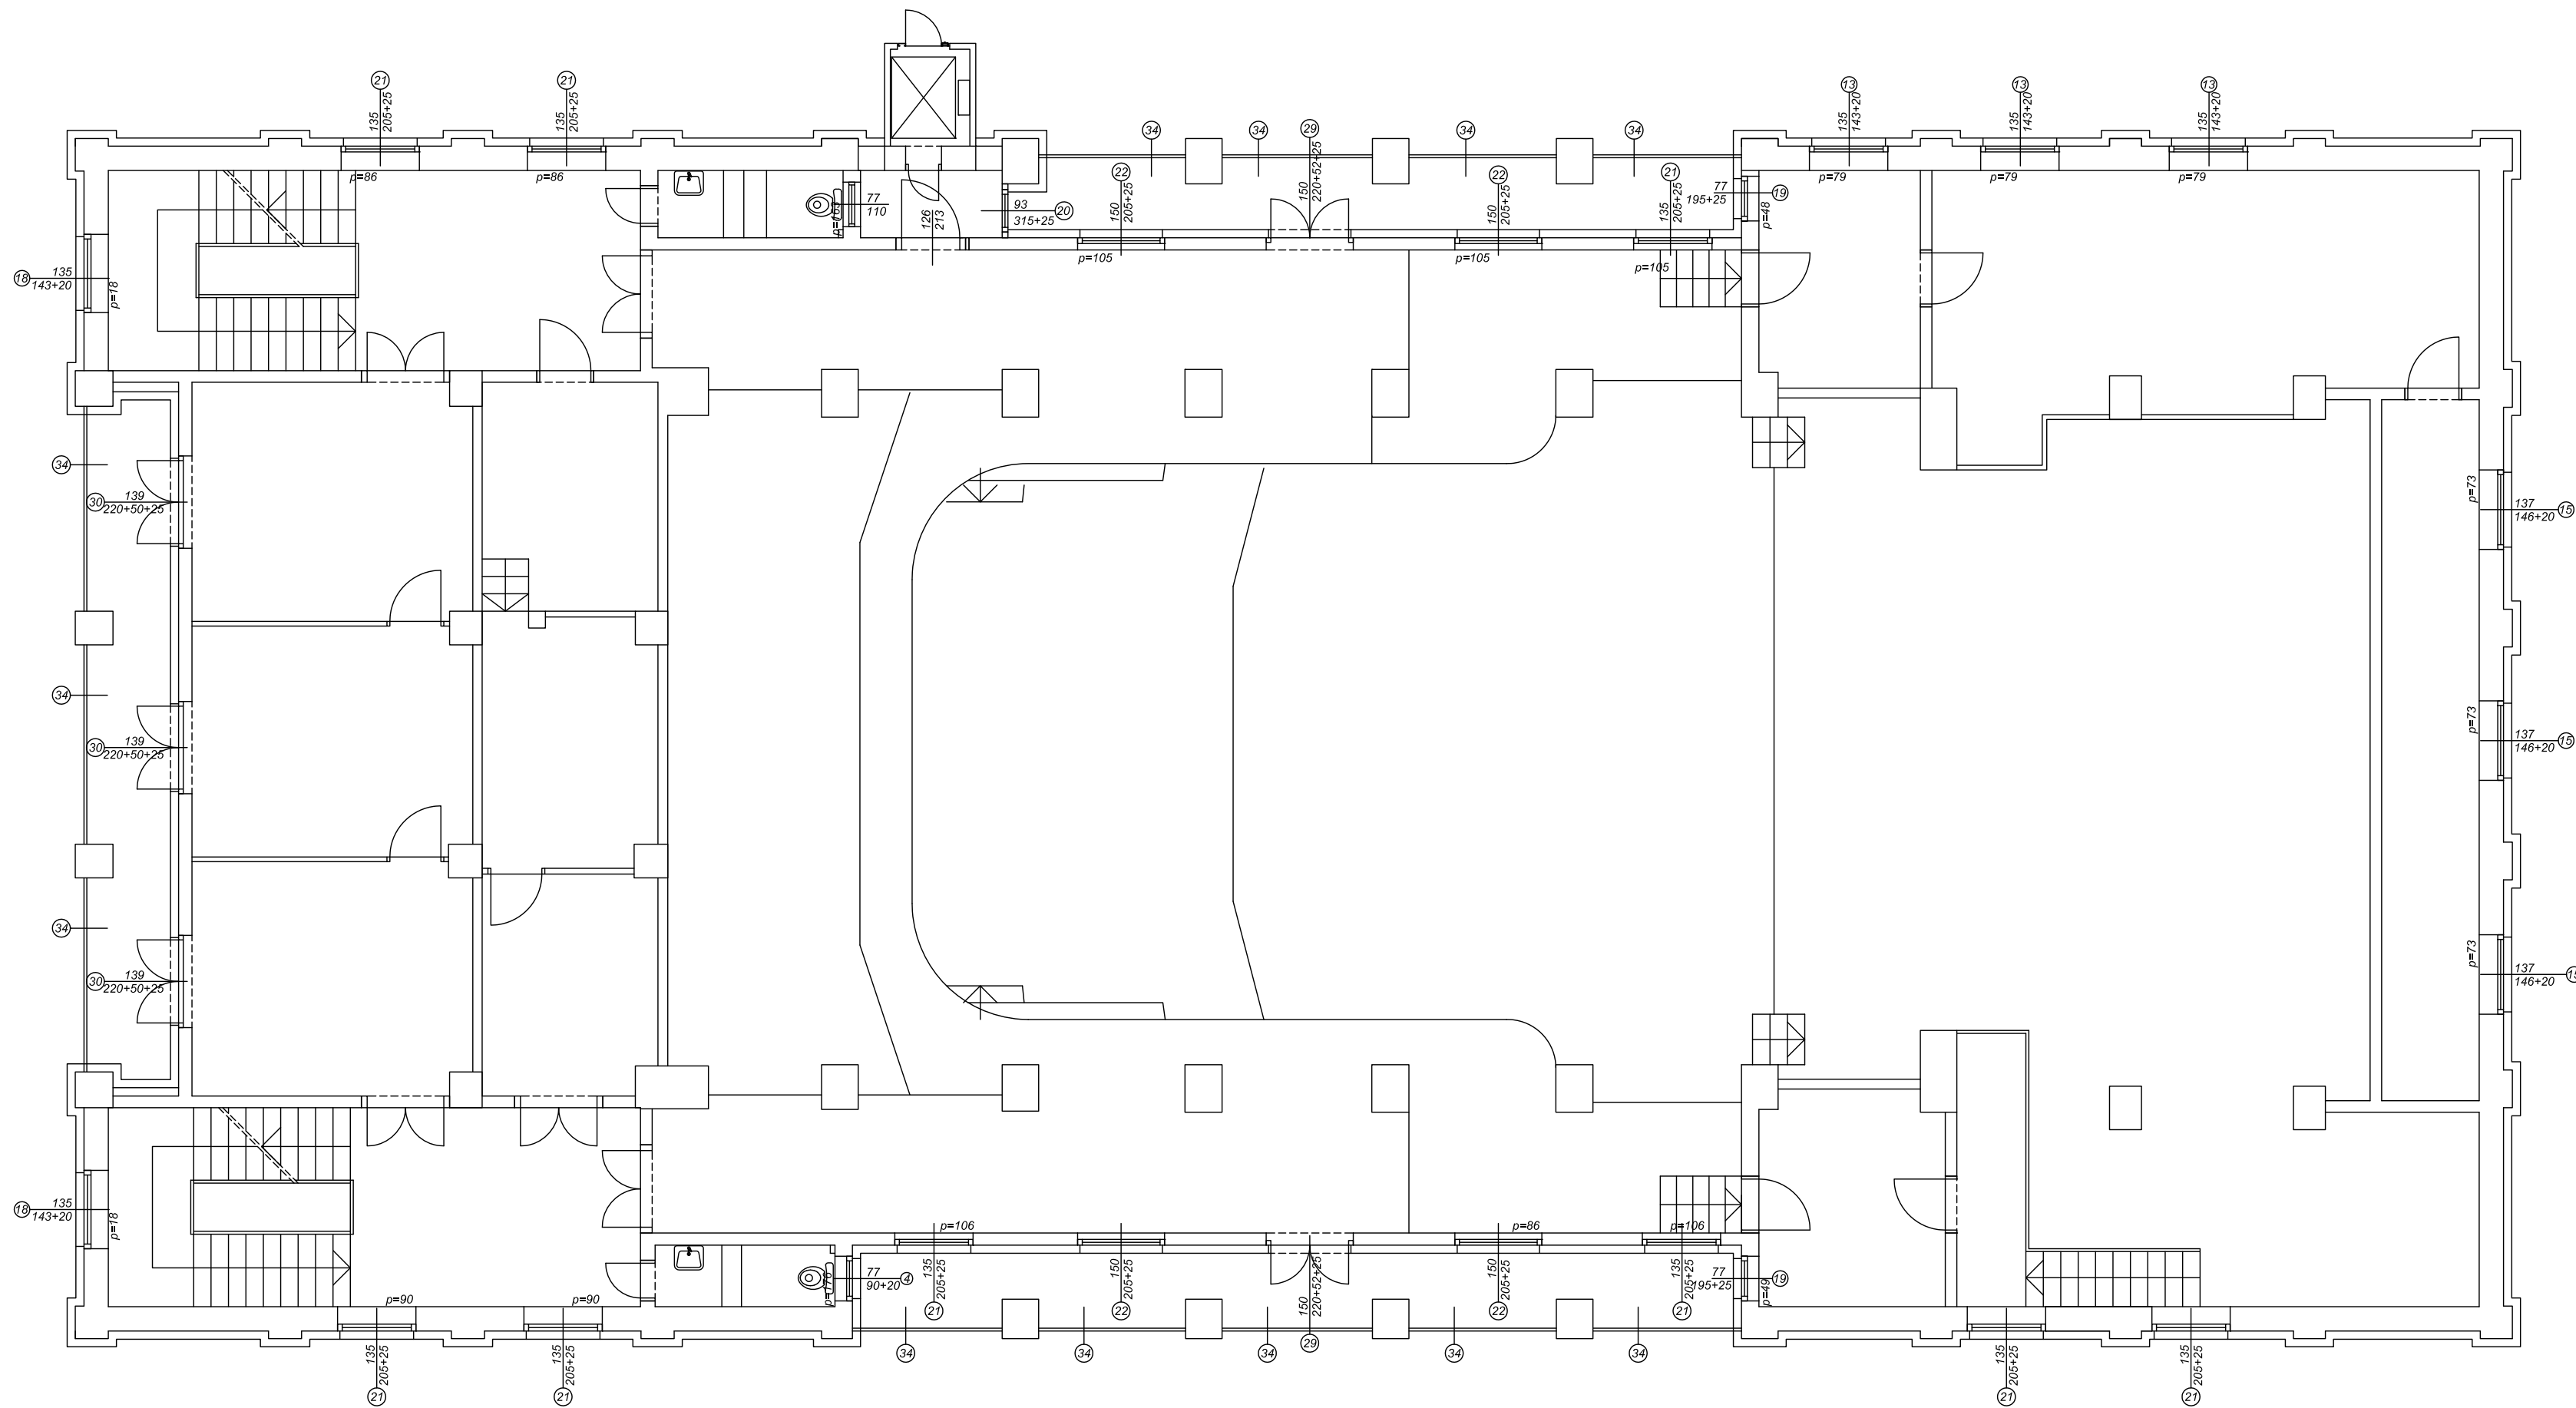



TLOCRT  
1. KATA  
-rekonstruirano  
1:100

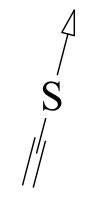





 Za projektiranje, gradnje i nadzor		Trg sv. Josipa 1 33520 Slatina tel/fax: 033 553 171	BROJ T.D. <b>32/16-GP</b>	MJERLO <b>1:100</b>	DATUM <b>12. 2017.</b>	BROJ LISTA <b>03</b>
INVESTITOR:	GRAD SLATINA, TRG SV. JOSIPA 10, SLATINA		SADRŽAJ:	TLOCRT 1. KATA-rekonstruirano		
GRADEVINA:	PUČKO OTVORENO UČILIŠTE I GRADSKA KNJIŽNICA-ENERGETSKA OBNOVA		PROJEKTANT:	SNJEŽANA STIPEČ dipl.ing.arh.		
LOKACIJA:	ŠETALIŠTE J. BÜRGERA 1, SLATINA					
VRSTA I FAZA PROJEKTA:	GLAVNI ARHITEKTONSKI PROJEKT					

*Stipeč*





TLOCRT POTKROVLJA  
-rekonstruirano 1:100

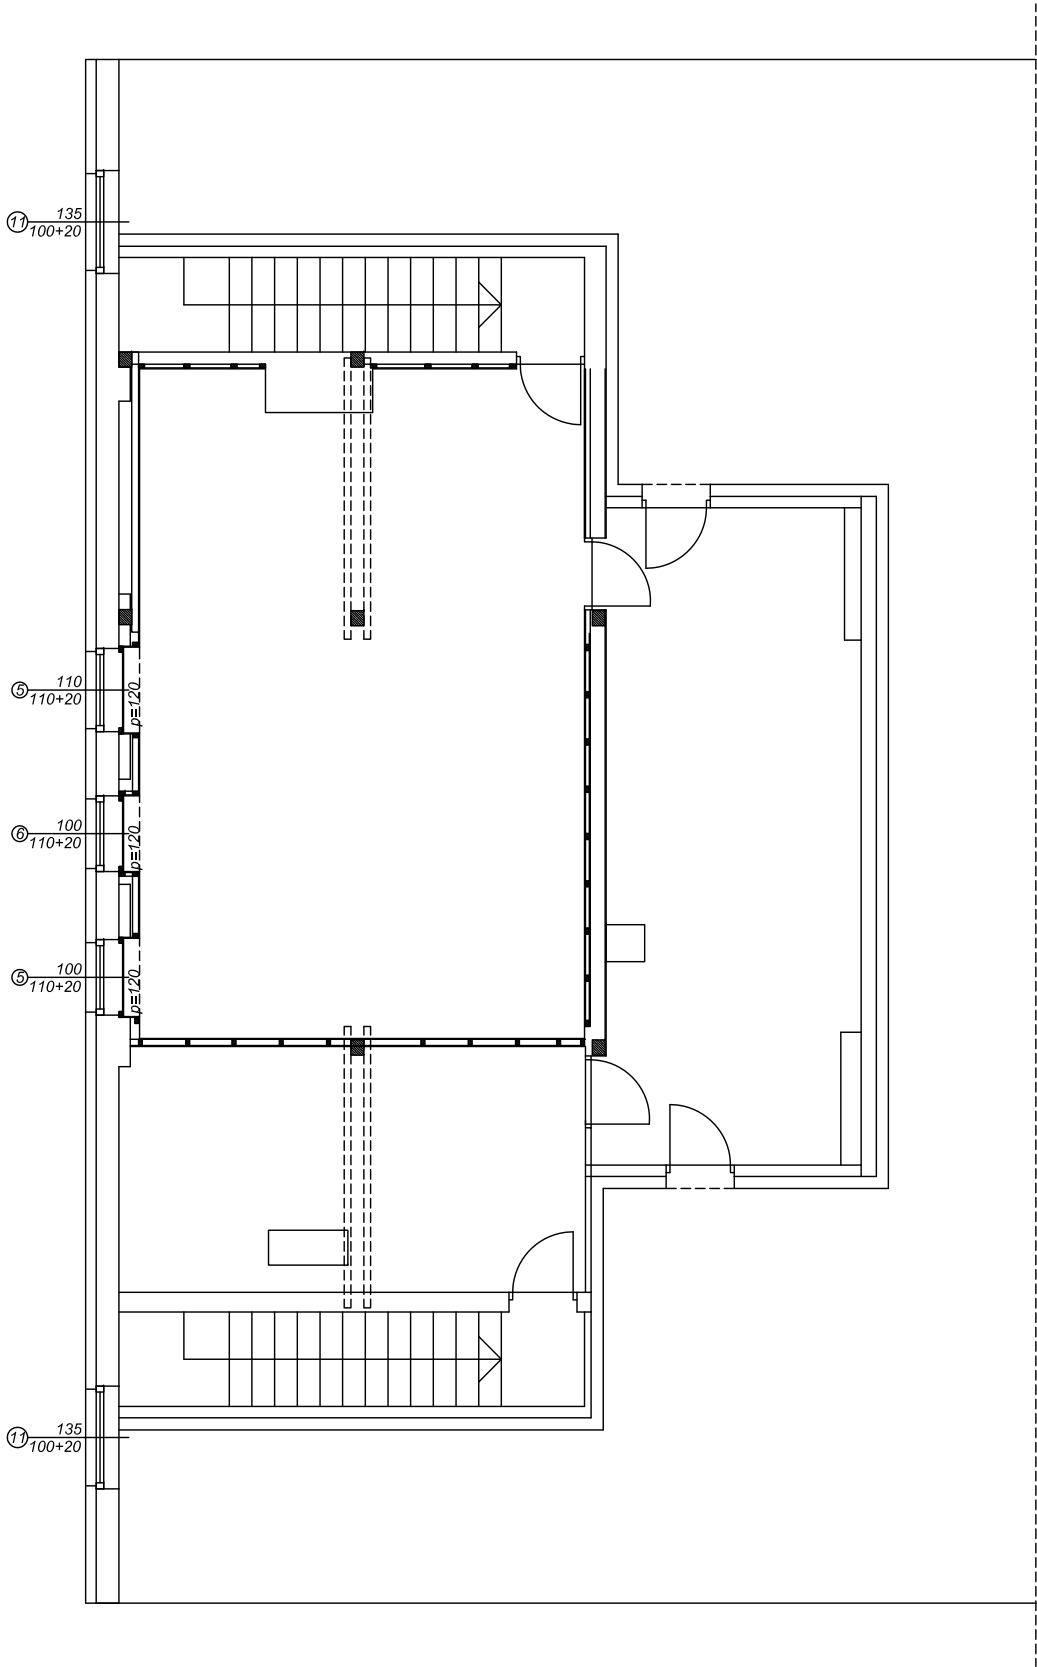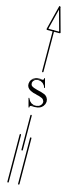





<div><div>Za projektiranje, građenje i nadzor</div></div>	<div>Trg sv. Josipa 1 33520 Slatina tel/fax: 033 553 171</div>	<div>BROJ T.D. <b>32/16-GP</b></div>	<div>MAJRILO: <b>1:100</b></div>	<div>DATUM: <b>12. 2017.</b></div>	<div>BROJ LISTA: <b>04</b></div>
INVESTITOR:	GRAD SLATINA, TRG SV. JOSIPA 10, SLATINA	SADRŽAJ:	TLOCRT POTKROVLJA-rekonstruirano		
GRAĐEVINA:	PUČKO OTVORENO UČILIŠTE I GRADSKA KNJIŽNICA-ENERGETSKA OBNOVA	PROJEKTANT: SNJEŽANA STIPEČ dipl.ing.arh.			
LOKACIJA:	ŠETALIŠTE J. BÜRGERA 1, SLATINA	<div></div>			
VRSTA I FAZA PROJEKTA:	GLAVNI ARHITEKTONSKI PROJEKT				

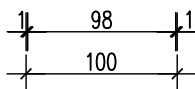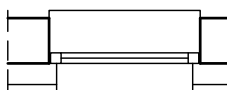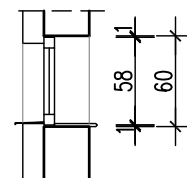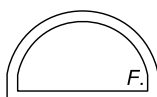





VELIČINA	98/58						
VRSTA	JEDNOKRILNI PROZOR						
MATERIJAL	PLASTIFICIRANI ALUMINIJSKI PROFIL						
OSTAKLJENJE	LOW-E 4+4 FLOAT 24 MM ISPUNA PLINOM						
KRILA	KRILO FIKSNO						
UGRADNJA	UGRADNJA S PAROPROPUSNOM (VANI) I PARONEPROPUSNOM (UNUTRA) HIDROIZOLACIJSKOM TRAKOM ZA PERIMETARSKO BRTVLJENJE I POLIURETANSKA PJENA						
NAPOMENA:	MJERE UZETI NA LICU MJESTA FASADA POKRIVA PROFIL MIN 5 CM						
KOLIČINA I CIJENA							
KOMADA	2	LIJEVA		JEDINIČNA		UKUPNA	
		DESNA		CIJENA		CIJENA	

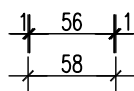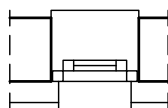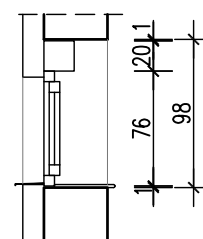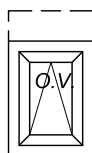

VELIČINA	56/76+20						
VRSTA	JEDNOKRILNI PROZOR S ROLETOM						
MATERIJAL	PLASTIFICIRANI ALUMINIJSKI PROFIL						
OSTAKLJENJE	LOW-E 4+4 FLOAT 24 MM ISPUNA PLINOM						
KRILA	KRILO OTKLOPNO NA VENTUS						
UGRADNJA	UGRADNJA S PAROPROPUSNOM (VANI) I PARONEPROPUSNOM (UNUTRA) HIDROIZOLACIJSKOM TRAKOM ZA PERIMETARSKO BRTVLJENJE I POLIURETANSKA PJENA						
NAPOMENA:	MJERE UZETI NA LICU MJESTA, FASADA POKRIVA PROFIL MIN 5 CM ROLO KUTIJA S NOSAČIMA ZA FASADNI SUSTAV						
KOLIČINA I CIJENA							
KOMADA	2	LIJEVA		JEDINIČNA		UKUPNA	
		DESNA		CIJENA		CIJENA	

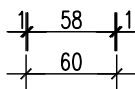
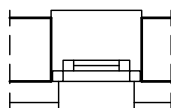
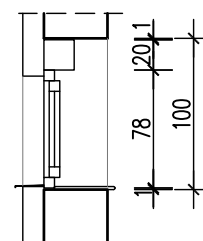
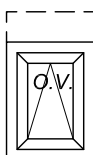


VELIČINA	58/78+20						
VRSTA	JEDNOKRILNI PROZOR S ROLETOM						
MATERIJAL	PLASTIFICIRANI ALUMINIJSKI PROFIL						
OSTAKLJENJE	LOW-E 4+4 FLOAT 24 MM ISPUNA PLINOM						
KRILA	KRILO OTKLOPNO NA VENTUS						
UGRADNJA	UGRADNJA S PAROPROPUSNOM (VANI) I PARONEPROPUSNOM (UNUTRA) HIDROIZOLACIJSKOM TRAKOM ZA PERIMETARSKO BRTVLJENJE I POLIURETANSKA PJENA						
NAPOMENA:		MJERE UZETI NA LICU MJESTA, FASADA POKRIVA PROFIL MIN 5 CM ROLO KUTIJA S NOSAČIMA ZA FASADNI SUSTAV					
KOLIČINA I CIJENA							
KOMADA	2	LIJEVA		JEDINIČNA		UKUPNA	
		DESNA		CIJENA		CIJENA	

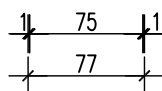
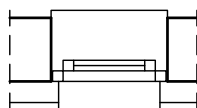
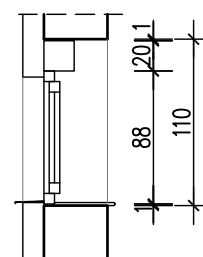
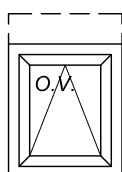


VELIČINA	75/88+20						
VRSTA	JEDNOKRILNI PROZOR S ROLETOM						
MATERIJAL	PLASTIFICIRANI ALUMINIJSKI PROFIL						
OSTAKLJENJE	LOW-E 4+4 FLOAT 24 MM ISPUNA PLINOM						
KRILA	KRILO OTKLOPNO NA VENTUS						
UGRADNJA	UGRADNJA S PAROPROPUSNOM (VANI) I PARONEPROPUSNOM (UNUTRA) HIDROIZOLACIJSKOM TRAKOM ZA PERIMETARSKO BRTVLJENJE I POLIURETANSKA PJENA						
NAPOMENA:	MJERE UZETI NA LICU MJESTA, FASADA POKRIVA PROFIL MIN 5 CM ROLO KUTIJA S NOSAČIMA ZA FASADNI SUSTAV						
KOLIČINA I CIJENA							
KOMADA	1	LIJEVA		JEDINIČNA		UKUPNA	
		DESNA		CIJENA		CIJENA	






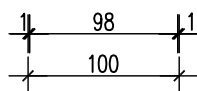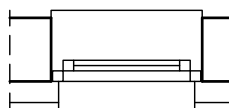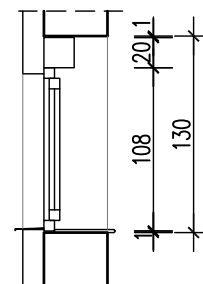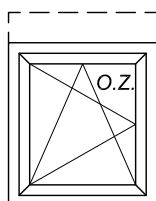




VELIČINA	98/108+20						
VRSTA	JEDNOKRILNI PROZOR S ROLETOM						
MATERIJAL	PLASTIFICIRANI ALUMINIJSKI PROFIL						
OSTAKLJENJE	LOW-E 4+4 FLOAT 24 MM ISPUNA PLINOM						
KRILA	KRILO OTKLOPNO ZAOKRETNO						
UGRADNJA	UGRADNJA S PAROPROPUSNOM (VANI) I PARONEPROPUSNOM (UNUTRA) HIDROIZOLACIJSKOM TRAKOM ZA PERIMETARSKO BRTVLJENJE I POLIURETANSKA PJENA						
NAPOMENA:	MJERE UZETI NA LICU MJESTA, FASADA POKRIVA PROFIL MIN 5 CM ROLO KUTIJA S NOSAČIMA ZA FASADNI SUSTAV						
KOLIČINA I CIJENA							
KOMADA	2	LIJEVA		JEDINIČNA		UKUPNA	
		DESNA		CIJENA		CIJENA	

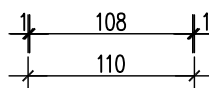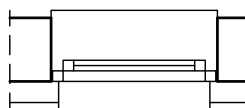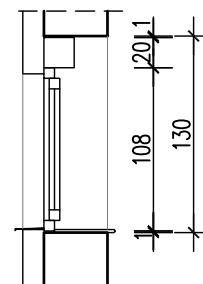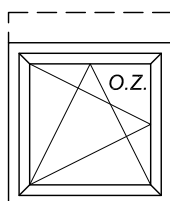




VELIČINA	108/108+20						
VRSTA	JEDNOKRILNI PROZOR S ROLETOM						
MATERIJAL	PLASTIFICIRANI ALUMINIJSKI PROFIL						
OSTAKLJENJE	LOW-E 4+4 FLOAT 24 MM ISPUNA PLINOM						
KRILA	KRILO OTKLOPNO ZAOKRETNO						
UGRADNJA	UGRADNJA S PAROPROPUSNOM (VANI) I PARONEPROPUSNOM (UNUTRA) HIDROIZOLACIJSKOM TRAKOM ZA PERIMETARSKO BRTVLJENJE I POLIURETANSKA PJENA						
NAPOMENA:	MJERE UZETI NA LICU MJESTA, FASADA POKRIVA PROFIL MIN 5 CM ROLO KUTIJA S NOSAČIMA ZA FASADNI SUSTAV						
KOLIČINA I CIJENA							
KOMADA	1	LIJEVA		JEDINIČNA		UKUPNA	
		DESNA		CIJENA		CIJENA	

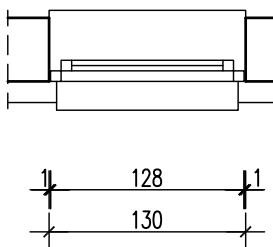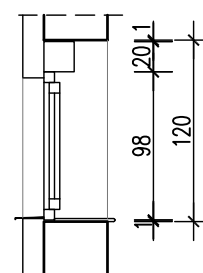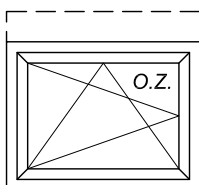




VELIČINA	128/98+20						
VRSTA	JEDNOKRILNI PROZOR S ROLETOM						
MATERIJAL	PLASTIFICIRANI ALUMINIJSKI PROFIL						
OSTAKLJENJE	LOW-E 4+4 FLOAT 24 MM ISPUNA PLINOM						
KRILA	KRILO OTKLOPNO ZAOKRETNO						
UGRADNJA	UGRADNJA S PAROPROPUSNOM (VANI) I PARONEPROPUSNOM (UNUTRA) HIDROIZOLACIJSKOM TRAKOM ZA PERIMETARSKO BRTVLJENJE I POLIURETANSKA PJENA						
NAPOMENA:	MJERE UZETI NA LICU MJESTA, FASADA POKRIVA PROFIL MIN 5 CM ROLO KUTIJA S NOSAČIMA ZA FASADNI SUSTAV						
KOLIČINA I CIJENA							
KOMADA	1	LIJEVA		JEDINIČNA		UKUPNA	
		DESNA		CIJENA		CIJENA	

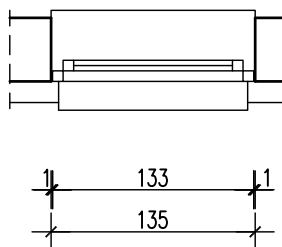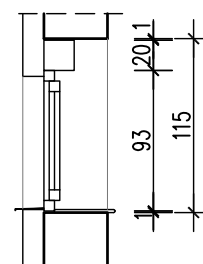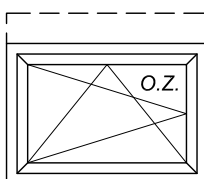




VELIČINA		133/93+20					
VRSTA		JEDNOKRILNI PROZOR S ROLETOM					
MATERIJAL		PLASTIFICIRANI ALUMINIJSKI PROFIL					
OSTAKLJENJE		LOW-E 4+4 FLOAT 24 MM ISPUNA PLINOM					
KRILA		KRILO OTKLOPNO ZAOKRETNO					
UGRADNJA		UGRADNJA S PAROPROPUSNOM (VANI) I PARONEPROPUSNOM (UNUTRA) HIDROIZOLACIJSKOM TRAKOM ZA PERIMETARSKO BRTVLJENJE I POLIURETANSKA PJENA					
NAPOMENA:		MJERE UZETI NA LICU MJESTA, FASADA POKRIVA PROFIL MIN 5 CM ROLO KUTIJA S NOSAČIMA ZA FASADNI SUSTAV					
KOLIČINA I CIJENA							
KOMADA	11	LIJEVA		JEDINIČNA		UKUPNA	
		DESNA		CIJENA		CIJENA	

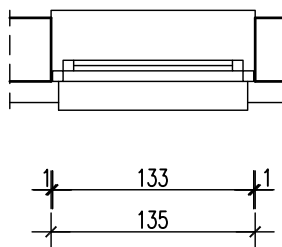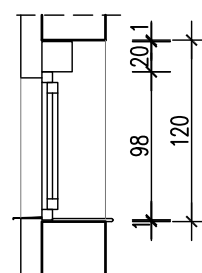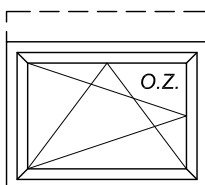




VELIČINA	133/98+20						
VRSTA	JEDNOKRILNI PROZOR S ROLETOM						
MATERIJAL	PLASTIFICIRANI ALUMINIJSKI PROFIL						
OSTAKLJENJE	LOW-E 4+4 FLOAT 24 MM ISPUNA PLINOM						
KRILA	KRILO OTKLOPNO ZAOKRETNO						
UGRADNJA	UGRADNJA S PAROPROPUSNOM (VANI) I PARONEPROPUSNOM (UNUTRA) HIDROIZOLACIJSKOM TRAKOM ZA PERIMETARSKO BRTVLJENJE I POLIURETANSKA PJENA						
NAPOMENA:	MJERE UZETI NA LICU MJESTA, FASADA POKRIVA PROFIL MIN 5 CM ROLO KUTIJA S NOSAČIMA ZA FASADNI SUSTAV						
KOLIČINA I CIJENA							
KOMADA	5	LIJEVA		JEDINIČNA		UKUPNA	
		DESNA		CIJENA		CIJENA	

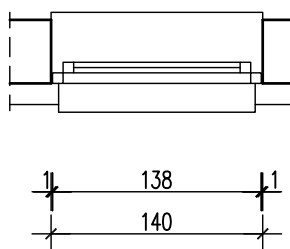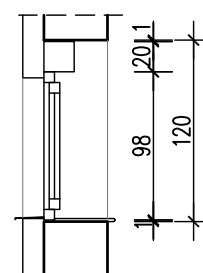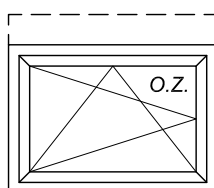

VELIČINA	138/98+20						
VRSTA	JEDNOKRILNI PROZOR S ROLETOM						
MATERIJAL	PLASTIFICIRANI ALUMINIJSKI PROFIL						
OSTAKLJENJE	LOW-E 4+4 FLOAT 24 MM ISPUNA PLINOM						
KRILA	KRILO OTKLOPNO ZAOKRETNO						
UGRADNJA	UGRADNJA S PAROPROPUSNOM (VANI) I PARONEPROPUSNOM (UNUTRA) HIDROIZOLACIJSKOM TRAKOM ZA PERIMETARSKO BRTVLJENJE I POLIURETANSKA PJENA						
NAPOMENA:	MJERE UZETI NA LICU MJESTA, FASADA POKRIVA PROFIL MIN 5 CM ROLO KUTIJA S NOSAČIMA ZA FASADNI SUSTAV						
KOLIČINA I CIJENA							
KOMADA	4	LIJEVA		JEDINIČNA		UKUPNA	
		DESNA		CIJENA		CIJENA	


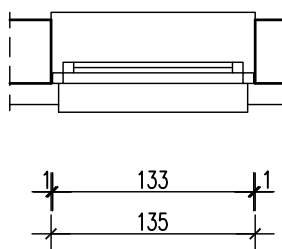
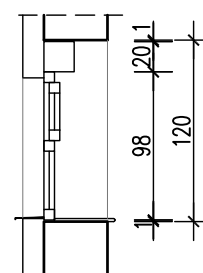
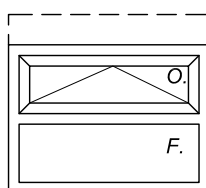


VELIČINA	133/98+20						
VRSTA	DVOKRILNI PROZOR S ROLETOM						
MATERIJAL	PLASTIFICIRANI ALUMINIJSKI PROFIL						
OSTAKLJENJE	LOW-E 4+4 FLOAT 24 MM ISPUNA PLINOM, DONJE KRILO OSTAKLJENO SIGURNOSNIM STAKLOM						
KRILA	DONJE KRILO FIKSNO, GORNJE OTKLOPNO						
UGRADNJA	UGRADNJA S PAROPROPUSNOM (VANI) I PARONEPROPUSNOM (UNUTRA) HIDROIZOLACIJSKOM TRAKOM ZA PERIMETARSKO BRTVLJENJE I POLIURETANSKA PJENA						
NAPOMENA:	MJERE UZETI NA LICU MJESTA, FASADA POKRIVA PROFIL MIN 5 CM ROLO KUTIJA S NOSAČIMA ZA FASADNI SUSTAV						
KOLIČINA I CIJENA							
KOMADA	2	LIJEVA		JEDINIČNA		UKUPNA	
		DESNA		CIJENA		CIJENA	

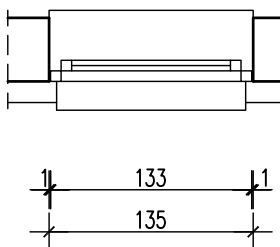
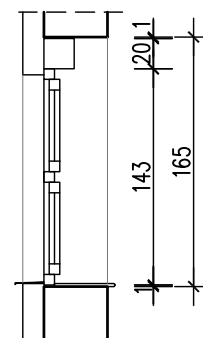
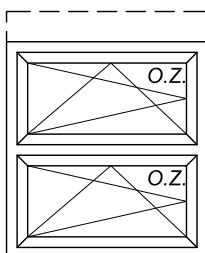


VELIČINA	133/143+20						
VRSTA	DVOKRILNI PROZOR S ROLETOM						
MATERIJAL	PLASTIFICIRANI ALUMINIJSKI PROFIL						
OSTAKLJENJE	LOW-E 4+4 FLOAT 24 MM ISPUNA PLINOM, PROZORI NA SANITARIJAMA OSTAKLJENA MUTNIM STAKLOM						
KRILA	KRILO OTKLOPNO ZAOKRETNO						
UGRADNJA	UGRADNJA S PAROPROPUSNOM (VANI) I PARONEPROPUSNOM (UNUTRA) HIDROIZOLACIJSKOM TRAKOM ZA PERIMETARSKO BRTVLJENJE I POLIURETANSKA PJENA						
NAPOMENA:	MJERE UZETI NA LICU MJESTA, FASADA POKRIVA PROFIL MIN 5 CM ROLO KUTIJA S NOSAČIMA ZA FASADNI SUSTAV						
KOLIČINA I CIJENA							
KOMADA	8	LIJEVA		JEDINIČNA		UKUPNA	
		DESNA		CIJENA		CIJENA	






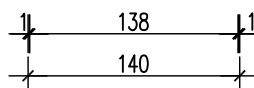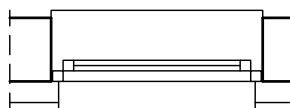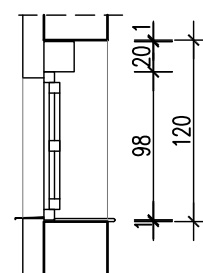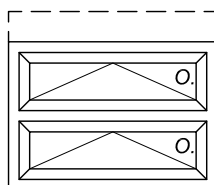




VELIČINA	138/98+20						
VRSTA	DVOKRILNI PROZOR S ROLETOM						
MATERIJAL	PLASTIFICIRANI ALUMINIJSKI PROFIL						
OSTAKLJENJE	LOW-E 4+4 FLOAT 24 MM ISPUNA PLINOM						
KRILA	KRILO OTKLOPNO ZAOKRETNO						
UGRADNJA	UGRADNJA S PAROPROPUSNOM (VANI) I PARONEPROPUSNOM (UNUTRA) HIDROIZOLACIJSKOM TRAKOM ZA PERIMETARSKO BRTVLJENJE I POLIURETANSKA PJENA						
NAPOMENA:	MJERE UZETI NA LICU MJESTA, FASADA POKRIVA PROFIL MIN 5 CM ROLO KUTIJA S NOSAČIMA ZA FASADNI SUSTAV						
KOLIČINA I CIJENA							
KOMADA	1	LIJEVA		JEDINIČNA		UKUPNA	
		DESNA		CIJENA		CIJENA	

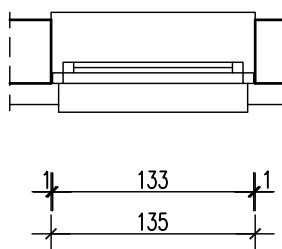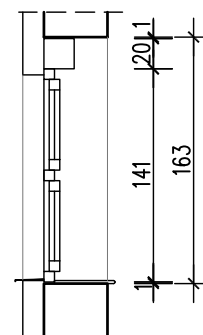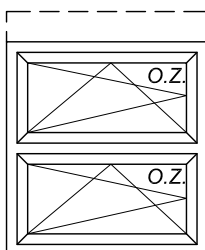




VELIČINA	133/141+20						
VRSTA	DVOKRILNI PROZOR S ROLETOM						
MATERIJAL	PLASTIFICIRANI ALUMINIJSKI PROFIL						
OSTAKLJENJE	LOW-E 4+4 FLOAT 24 MM ISPUNA PLINOM,						
KRILA	KRILO OTKLOPNO ZAOKRETNOST						
UGRADNJA	UGRADNJA S PAROPROPUSNOM (VANI) I PARONEPROPUSNOM (UNUTRA) HIDROIZOLACIJSKOM TRAKOM ZA PERIMETARSKO BRTVLJENJE I POLIURETANSKA PJENA						
NAPOMENA:	MJERE UZETI NA LICU MJESTA, FASADA POKRIVA PROFIL MIN 5 CM ROLO KUTIJA S NOSAČIMA ZA FASADNI SUSTAV						
KOLIČINA I CIJENA							
KOMADA	7	LIJEVA		JEDINIČNA		UKUPNA	
		DESNA		CIJENA		CIJENA	

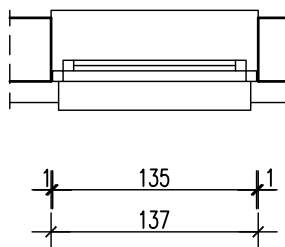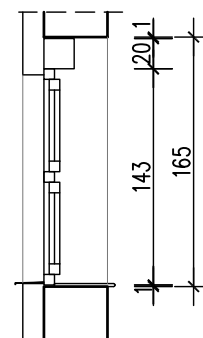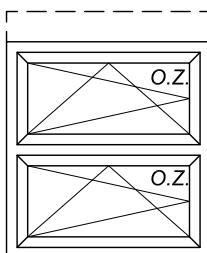




VELIČINA	135/143+20						
VRSTA	DVOKRILNI PROZOR S ROLETOM						
MATERIJAL	PLASTIFICIRANI ALUMINIJSKI PROFIL						
OSTAKLJENJE	LOW-E 4+4 FLOAT 24 MM ISPUNA PLINOM,						
KRILA	KRILO OTKLOPNO ZAOKRETNO						
UGRADNJA	UGRADNJA S PAROPROPUSNOM (VANI) I PARONEPROPUSNOM (UNUTRA) HIDROIZOLACIJSKOM TRAKOM ZA PERIMETARSKO BRTVLJENJE I POLIURETANSKA PJENA						
NAPOMENA:	MJERE UZETI NA LICU MJESTA, FASADA POKRIVA PROFIL MIN 5 CM ROLO KUTIJA S NOSAČIMA ZA FASADNI SUSTAV						
KOLIČINA I CIJENA							
KOMADA	3	LIJEVA		JEDINIČNA		UKUPNA	
		DESNA		CIJENA		CIJENA	

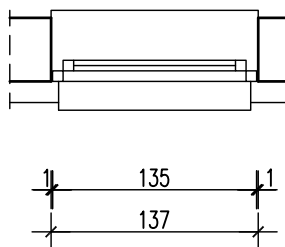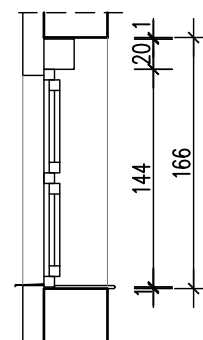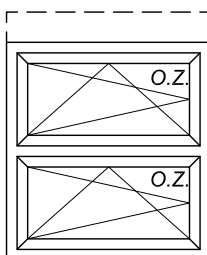




VELIČINA	135/144+20						
VRSTA	DVOKRILNI PROZOR S ROLETOM						
MATERIJAL	PLASTIFICIRANI ALUMINIJSKI PROFIL						
OSTAKLJENJE	LOW-E 4+4 FLOAT 24 MM ISPUNA PLINOM,						
KRILA	KRILO OTKLOPNO ZAOKRETNO						
UGRADNJA	UGRADNJA S PAROPROPUSNOM (VANI) I PARONEPROPUSNOM (UNUTRA) HIDROIZOLACIJSKOM TRAKOM ZA PERIMETARSKO BRTVLJENJE I POLIURETANSKA PJENA						
NAPOMENA:	MJERE UZETI NA LICU MJESTA, FASADA POKRIVA PROFIL MIN 5 CM ROLO KUTIJA S NOSAČIMA ZA FASADNI SUSTAV						
KOLIČINA I CIJENA							
KOMADA	3	LIJEVA		JEDINIČNA		UKUPNA	
		DESNA		CIJENA		CIJENA	

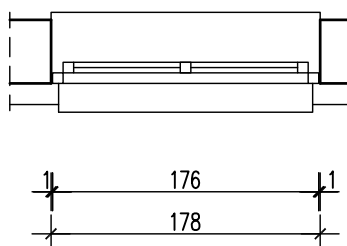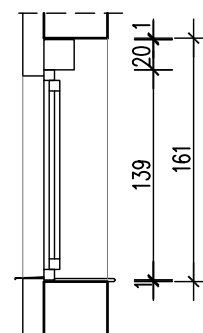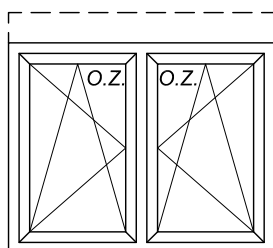




VELIČINA	176/139+20						
VRSTA	DVOKRILNI PROZOR S ROLETOM						
MATERIJAL	PLASTIFICIRANI ALUMINIJSKI PROFIL						
OSTAKLJENJE	LOW-E 4+4 FLOAT 24 MM ISPUNA PLINOM,						
KRILA	KRILO OTKLOPNO ZAOKRETNO						
UGRADNJA	UGRADNJA S PAROPROPUSNOM (VANI) I PARONEPROPUSNOM (UNUTRA) HIDROIZOLACIJSKOM TRAKOM ZA PERIMETARSKO BRTVLJENJE I POLIURETANSKA PJENA						
NAPOMENA:	MJERE UZETI NA LICU MJESTA, FASADA POKRIVA PROFIL MIN 5 CM ROLO KUTIJA S NOSAČIMA ZA FASADNI SUSTAV						
KOLIČINA I CIJENA							
KOMADA	1	LIJEVA		JEDINIČNA		UKUPNA	
		DESNA		CIJENA		CIJENA	

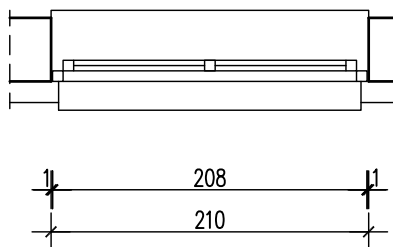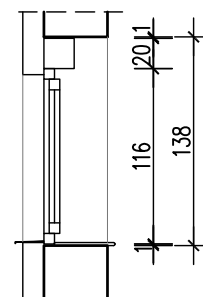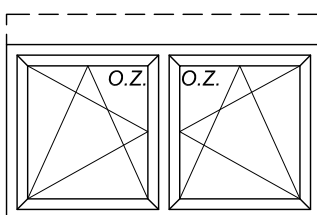

VELIČINA	208/116+20						
VRSTA	DVOKRILNI PROZOR S ROLETOM						
MATERIJAL	PLASTIFICIRANI ALUMINIJSKI PROFIL						
OSTAKLJENJE	LOW-E 4+4 FLOAT 24 MM ISPUNA PLINOM,						
KRILA	KRILO OTKLOPNO ZAOKRETNO						
UGRADNJA	UGRADNJA S PAROPROPUSNOM (VANI) I PARONEPROPUSNOM (UNUTRA) HIDROIZOLACIJSKOM TRAKOM ZA PERIMETARSKO BRTVLJENJE I POLIURETANSKA PJENA						
NAPOMENA:	MJERE UZETI NA LICU MJESTA, FASADA POKRIVA PROFIL MIN 5 CM ROLO KUTIJA S NOSAČIMA ZA FASADNI SUSTAV						
KOLIČINA I CIJENA							
KOMADA	2	LIJEVA		JEDINIČNA		UKUPNA	
		DESNA		CIJENA		CIJENA	

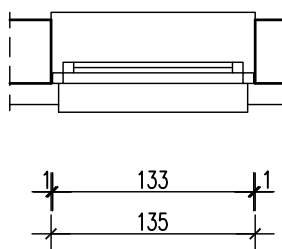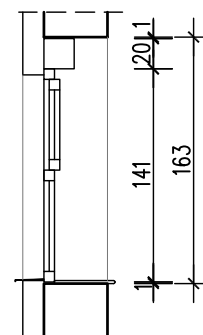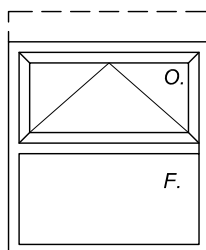


VELIČINA	133/141+20						
VRSTA	DVOKRILNI PROZOR S ROLETOM						
MATERIJAL	PLASTIFICIRANI ALUMINIJSKI PROFIL						
OSTAKLJENJE	LOW-E 4+4 FLOAT 24 MM ISPUNA PLINOM, DONJE KRILO OSTAKLJENO SIGURNOSNIM STAKLOM						
KRILA	DONJE KRILO FIKSNO, GORNJE OTKLOPNO						
UGRADNJA	UGRADNJA S PAROPROPUSNOM (VANI) I PARONEPROPUSNOM (UNUTRA) HIDROIZOLACIJSKOM TRAKOM ZA PERIMETARSKO BRTVLJENJE I POLIURETANSKA PJENA						
NAPOMENA:	MJERE UZETI NA LICU MJESTA, FASADA POKRIVA PROFIL MIN 5 CM ROLO KUTIJA S NOSAČIMA ZA FASADNI SUSTAV						
KOLIČINA I CIJENA							
KOMADA	2	LIJEVA		JEDINIČNA		UKUPNA	
		DESNA		CIJENA		CIJENA	

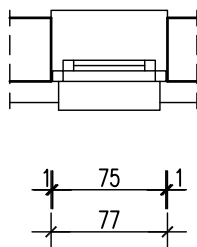
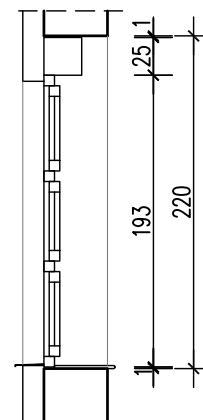
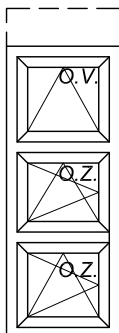


VELIČINA	75/193+25						
VRSTA	TROKRILNI PROZOR S ROLETOM						
MATERIJAL	PLASTIFICIRANI ALUMINIJSKI PROFIL						
OSTAKLJENJE	LOW-E 4+4 FLOAT 24 MM ISPUNA PLINOM						
KRILA	KRILO OTKLOPNO ZAOKRETNOM, OTKLOPNA NA VENTUS						
UGRADNJA	UGRADNJA S PAROPROPUSNOM (VANI) I PARONEPROPUSNOM (UNUTRA) HIDROIZOLACIJSKOM TRAKOM ZA PERIMETARSKO BRTVLJENJE I POLIURETANSKA PJENA						
NAPOMENA:	MJERE UZETI NA LICU MJESTA, FASADA POKRIVA PROFIL MIN 5 CM ROLO KUTIJA S NOSAČIMA ZA FASADNI SUSTAV						
KOLIČINA I CIJENA							
KOMADA	2	LIJEVA		JEDINIČNA		UKUPNA	
		DESNA		CIJENA		CIJENA	






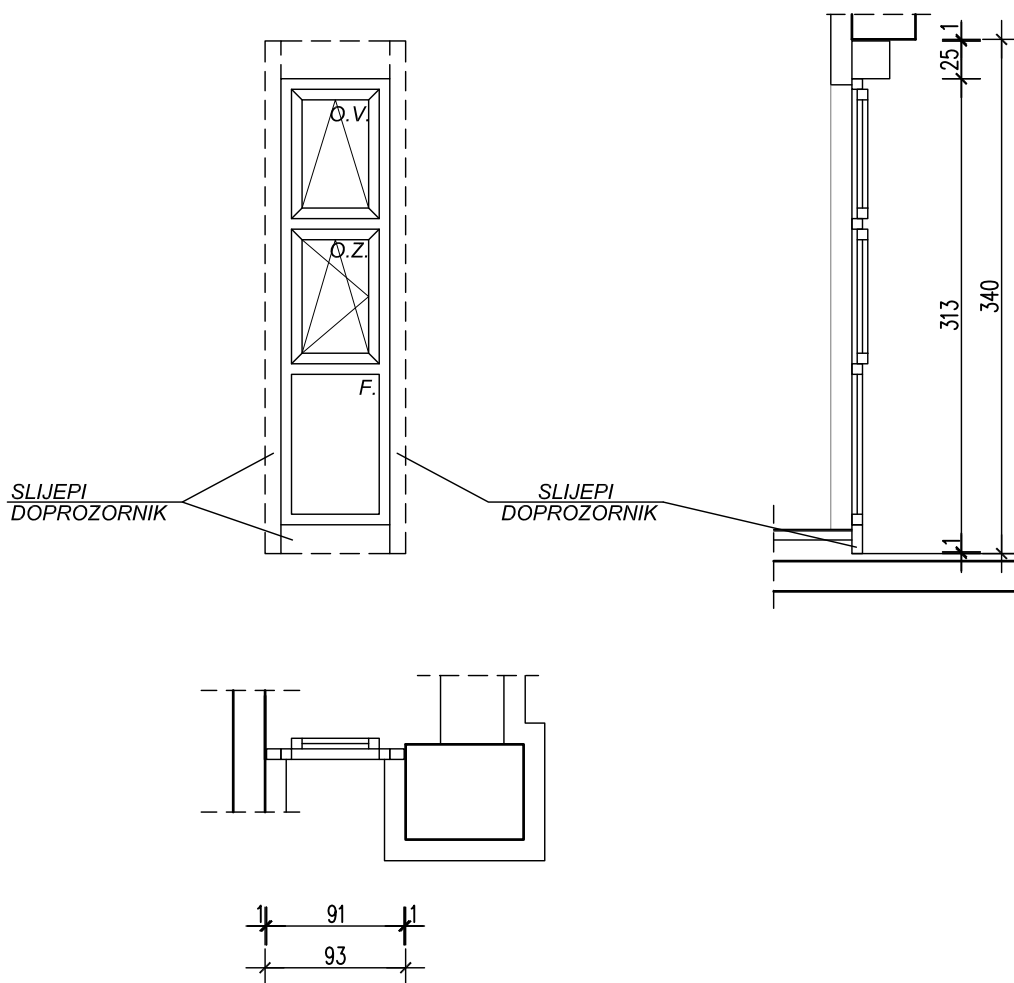




VELIČINA	91/313+25						
VRSTA	TROKRILNI PROZOR S ROLETOM						
MATERIJAL	PLASTIFICIRANI ALUMINIJSKI PROFIL						
OSTAKLJENJE	LOW-E 4+4 FLOAT 24 MM ISPUNA PLINOM						
KRILA	DONJE KRILO FIKSNO, SREDNJE OTKLOPNO ZAOKRETNOST SREDNJE OTKLOPNO NA VENTUS						
UGRADNJA	UGRADNJA S PAROPROPUSNOM (VANI) I PARONEPROPUSNOM (UNUTRA) HIDROIZOLACIJSKOM TRAKOM ZA PERIMETARSKO BRTVLJENJE I POLIURETANSKA PJENA						
NAPOMENA:		MJERE UZETI NA LICU MJESTA, FASADA POKRIVA PROFIL MIN 5 CM ROLO KUTIJA S NOSAČIMA ZA FASADNI SUSTAV, SLIJEPI DOPROZORNIK					
KOLIČINA I CIJENA							
KOMADA	1	LIJEVA		JEDINIČNA		UKUPNA	
		DESNA		CIJENA		CIJENA	

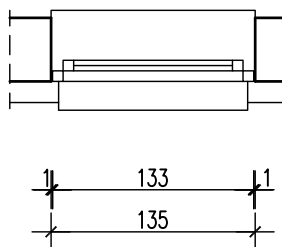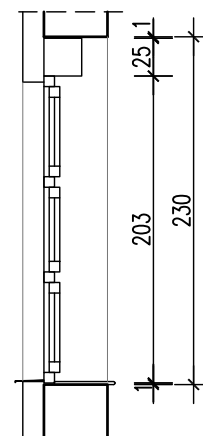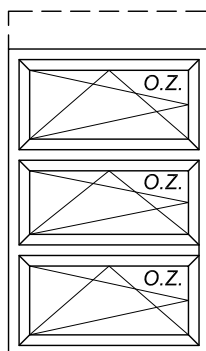




VELIČINA		133/203+25					
VRSTA		TROKRILNI PROZOR S ROLETOM					
MATERIJAL		PLASTIFICIRANI ALUMINIJSKI PROFIL					
OSTAKLJENJE		LOW-E 4+4 FLOAT 24 MM ISPUNA PLINOM					
KRILA		KRILO OTKLOPNO ZAOKRETNO					
UGRADNJA		UGRADNJA S PAROPROPUSNOM (VANI) I PARONEPROPUSNOM (UNUTRA) HIDROIZOLACIJSKOM TRAKOM ZA PERIMETARSKO BRTVLJENJE I POLIURETANSKA PJENA					
NAPOMENA:		MJERE UZETI NA LICU MJESTA, FASADA POKRIVA PROFIL MIN 5 CM ROLO KUTIJA S NOSAČIMA ZA FASADNI SUSTAV					
KOLIČINA I CIJENA							
KOMADA	11	LIJEVA		JEDINIČNA		UKUPNA	
		DESNA		CIJENA		CIJENA	

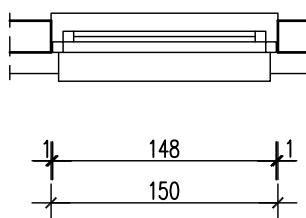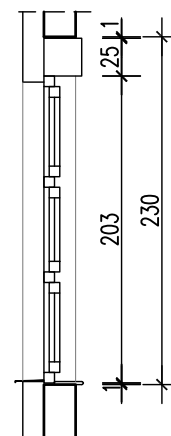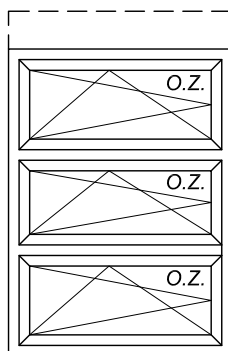


VELIČINA	148/203+25						
VRSTA	TROKRILNI PROZOR S ROLETOM						
MATERIJAL	PLASTIFICIRANI ALUMINIJSKI PROFIL						
OSTAKLJENJE	LOW-E 4+4 FLOAT 24 MM ISPUNA PLINOM						
KRILA	KRILO OTKLOPNO ZAOKRETNO						
UGRADNJA	UGRADNJA S PAROPROPUSNOM (VANI) I PARONEPROPUSNOM (UNUTRA) HIDROIZOLACIJSKOM TRAKOM ZA PERIMETARSKO BRTVLJENJE I POLIURETANSKA PJENA						
NAPOMENA:	MJERE UZETI NA LICU MJESTA, FASADA POKRIVA PROFIL MIN 5 CM ROLO KUTIJA S NOSAČIMA ZA FASADNI SUSTAV						
KOLIČINA I CIJENA							
KOMADA	4	LIJEVA		JEDINIČNA		UKUPNA	
		DESNA		CIJENA		CIJENA	

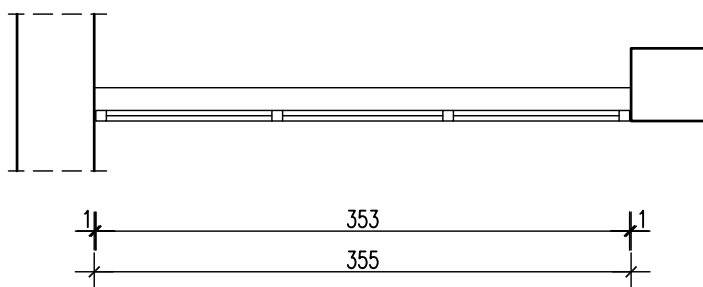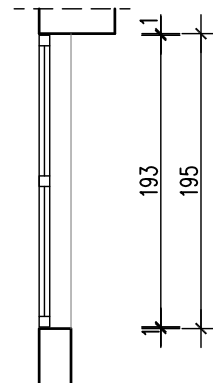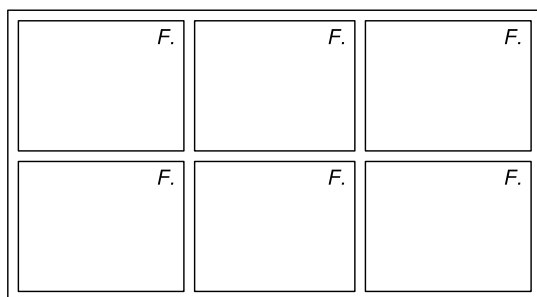


VELIČINA	353/193						
VRSTA	ŠESTEROKRILNA STIJENA						
MATERIJAL	PLASTIFICIRANI ALUMINIJSKI PROFIL						
OSTAKLJENJE	LOW-E 4+4 FLOAT 24 MM ISPUNA PLINOM						
KRILA	KRILA FIKSNA						
UGRADNJA	UGRADNJA S PAROPROPUSNOM (VANI) I PARONEPROPUSNOM (UNUTRA) HIDROIZOLACIJSKOM TRAKOM ZA PERIMETARSKO BRTVLJENJE I POLIURETANSKA PJENA						
NAPOMENA:		MJERE UZETI NA LICU MJESTA					
KOLIČINA I CIJENA							
KOMADA	1	LIJEVA		JEDINIČNA		UKUPNA	
		DESNA		CIJENA		CIJENA	

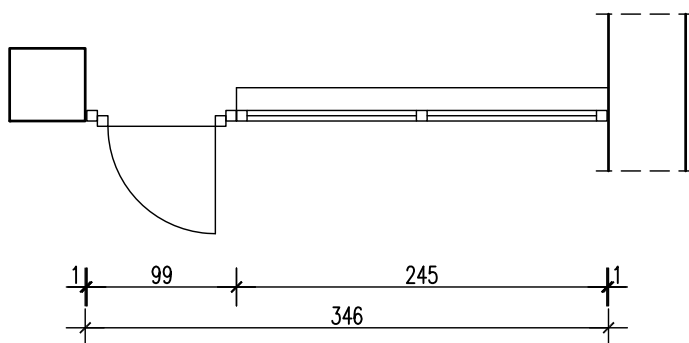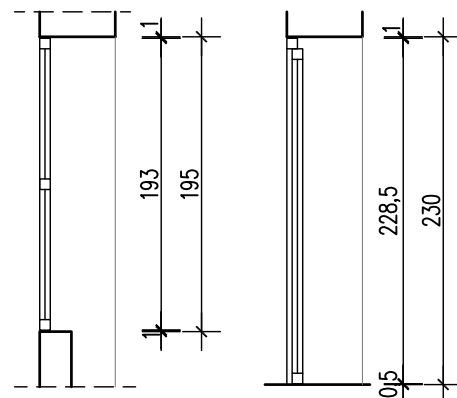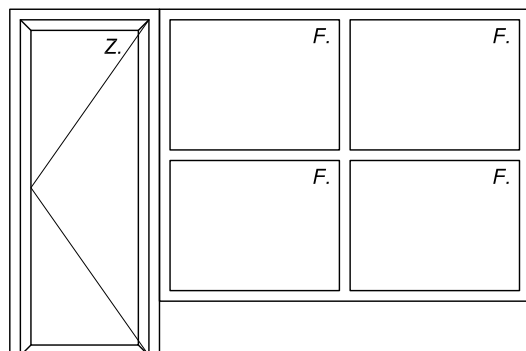


VELIČINA	99/229, 245/193						
VRSTA	ULAZNA STIJENA						
MATERIJAL	PLASTIFICIRANI ALUMINIJSKI PROFIL						
OSTAKLJENJE	LOW-E 4+4 FLOAT 24 MM ISPUNA PLINOM						
KRILA	KRILA FIKSNA, KRILO VRATA ZAOKRETNO PREMA VAN						
UGRADNJA	UGRADNJA S PAROPROPUSNOM (VANI) I PARONEPROPUSNOM (UNUTRA) HIDROIZOLACIJSKOM TRAKOM ZA PERIMETARSKO BRTVLJENJE I POLIURETANSKA PJENA						
NAPOMENA:		MJERE UZETI NA LICU MJESTA					
KOLIČINA I CIJENA							
KOMADA	1	LIJEVA		JEDINIČNA		UKUPNA	
		DESNA	1	CIJENA		CIJENA	

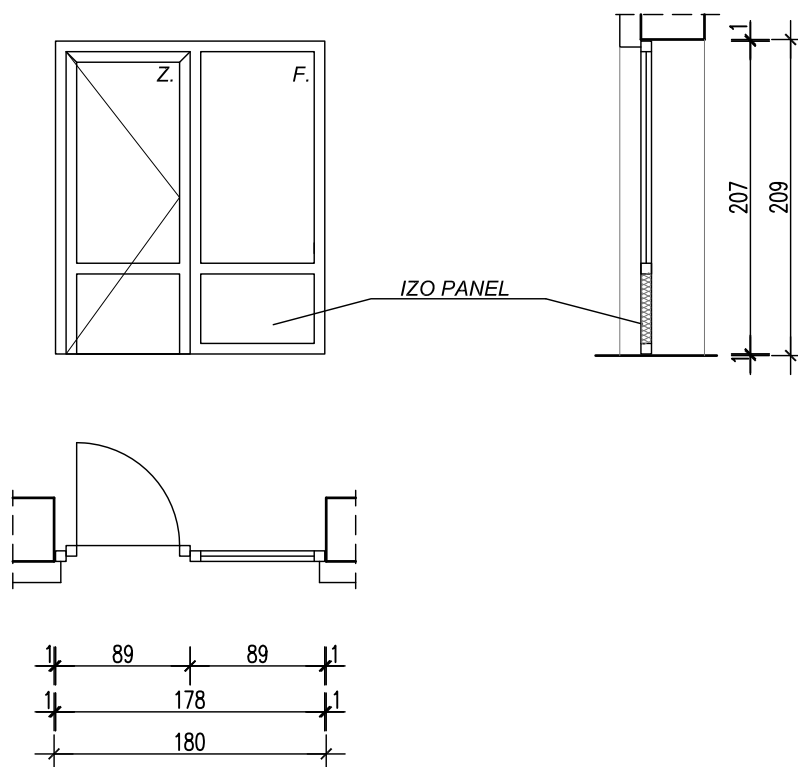

VELIČINA	178/207						
VRSTA	JEDNOKRILNA VRATA S FIKSEROM						
MATERIJAL	PLASTIFICIRANI ALUMINIJSKI PROFIL						
OSTAKLJENJE	LOW-E 4+4 FLOAT 24 MM ISPUNA PLINOM DONJI DIO IZO PANEL						
KRILA	KRILO VRATA ZAOKRETNOSTI PREMA UNUTRA						
UGRADNJA	UGRADNJA S PAROPROPUSNOM (VANI) I PARONEPROPUSNOM (UNUTRA) HIDROIZOLACIJSKOM TRAKOM ZA PERIMETARSKO BRTVLJENJE I POLIURETANSKA PJENA						
NAPOMENA:		MJERE UZETI NA LICU MJESTA, FASADA POKRIVA PROFIL MIN 5 CM					
KOLIČINA I CIJENA							
KOMADA	1	LIJEVA		JEDINIČNA		UKUPNA	
		DESNA	1	CIJENA		CIJENA	

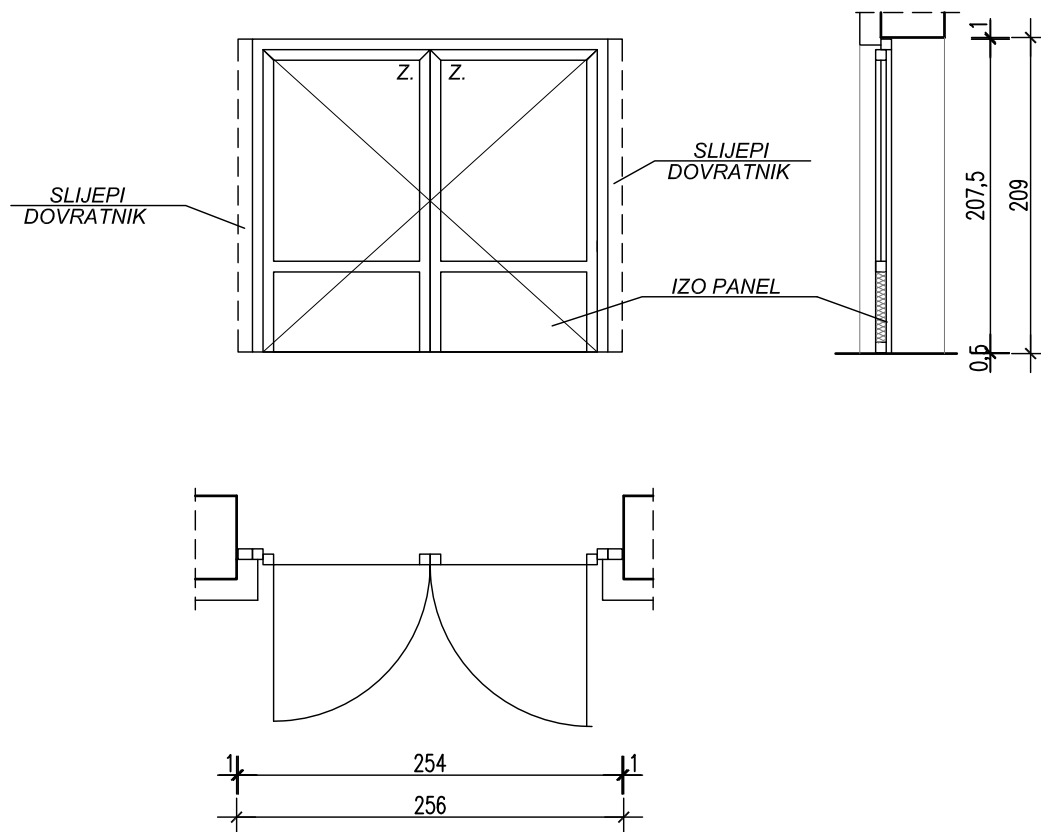


VELIČINA	254/208						
VRSTA	DVOKRILNA VRATA						
MATERIJAL	PLASTIFICIRANI ALUMINIJSKI PROFIL						
OSTAKLJENJE	LOW-E 4+4 FLOAT 24 MM ISPUNA PLINOM DONJI DIO IZO PANEL						
KRILA	KRILO VRATA ZAOKRETNOSTI PREMA VAN						
UGRADNJA	UGRADNJA S PAROPROPUSNOM (VANI) I PARONEPROPUSNOM (UNUTRA) HIDROIZOLACIJSKOM TRAKOM ZA PERIMETARSKO BRTVLJENJE I POLIURETANSKA PJENA						
NAPOMENA:	MJERE UZETI NA LICU MJESTA, FASADA POKRIVA PROFIL MIN 5 CM SLIJEPI DOVRATNIK						
KOLIČINA I CIJENA							
KOMADA	1	LIJEVA		JEDINIČNA		UKUPNA	
		DESNA		CIJENA		CIJENA	

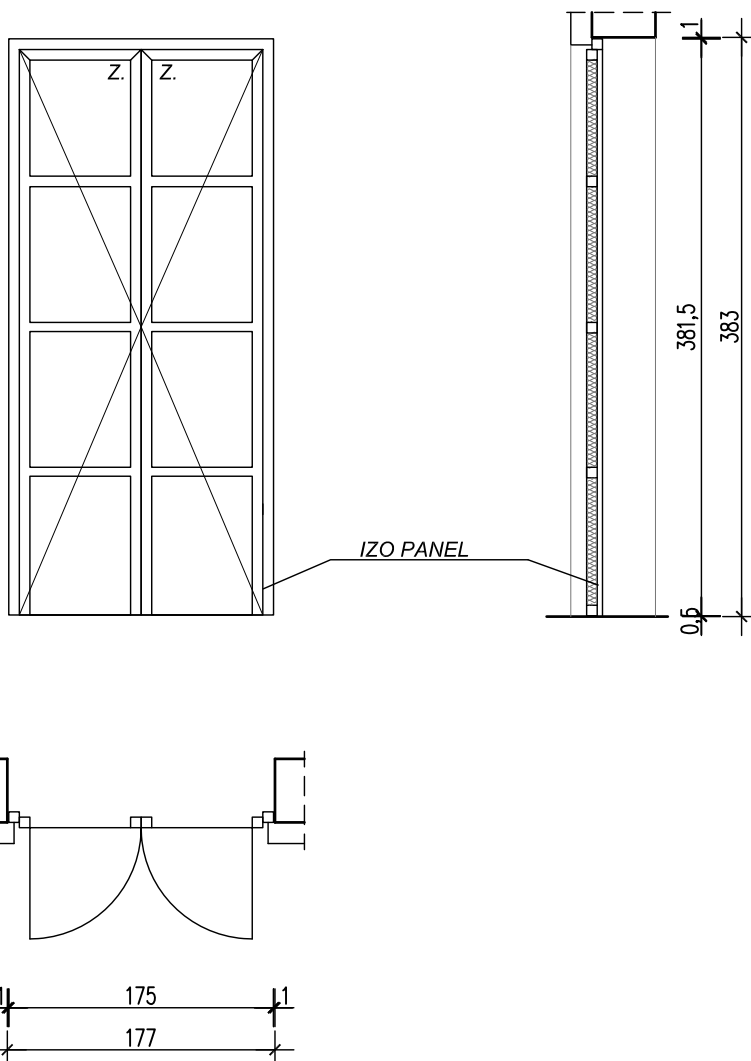


VELIČINA	175/382						
VRSTA	DVOKRILNA VRATA						
MATERIJAL	PLASTIFICIRANI ALUMINIJSKI PROFIL						
OSTAKLJENJE	LOW-E 4+4 FLOAT 24 MM ISPUNA PLINOM DONJI DIO IZO PANEL						
KRILA	KRILO VRATA ZAOKRETNOSTI PREMA VAN						
UGRADNJA	UGRADNJA S PAROPROPUSNOM (VANI) I PARONEPROPUSNOM (UNUTRA) HIDROIZOLACIJSKOM TRAKOM ZA PERIMETARSKO BRTVLJENJE I POLIURETANSKA PJENA						
NAPOMENA:		MJERE UZETI NA LICU MJESTA, FASADA POKRIVA PROFIL MIN 5 CM					
KOLIČINA I CIJENA							
KOMADA	1	LIJEVA		JEDINIČNA		UKUPNA	
		DESNA		CIJENA		CIJENA	





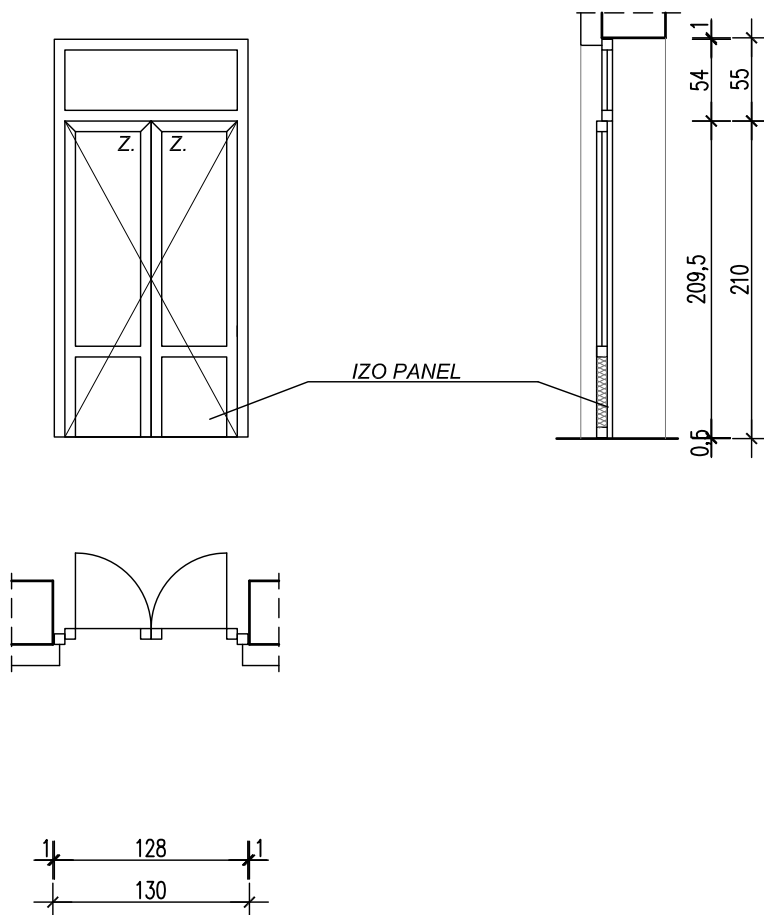



VELIČINA	128/210+54						
VRSTA	DVOKRILNA VRATA S NADSVJETLOM						
MATERIJAL	PLASTIFICIRANI ALUMINIJSKI PROFIL						
OSTAKLJENJE	LOW-E 4+4 FLOAT 24 MM ISPUNA PLINOM DONJI DIO IZO PANEL						
KRILA	KRILO VRATA ZAOKRETNJA PREMA UNUTRA						
UGRADNJA	UGRADNJA S PAROPROPUSNOM (VANI) I PARONEPROPUSNOM (UNUTRA) HIDROIZOLACIJSKOM TRAKOM ZA PERIMETARSKO BRTVLJENJE I POLIURETANSKA PJENA						
NAPOMENA:		MJERE UZETI NA LICU MJESTA, FASADA POKRIVA PROFIL MIN 5 CM					
KOLIČINA I CIJENA							
KOMADA	1	LIJEVA		JEDINIČNA		UKUPNA	
		DESNA		CIJENA		CIJENA	

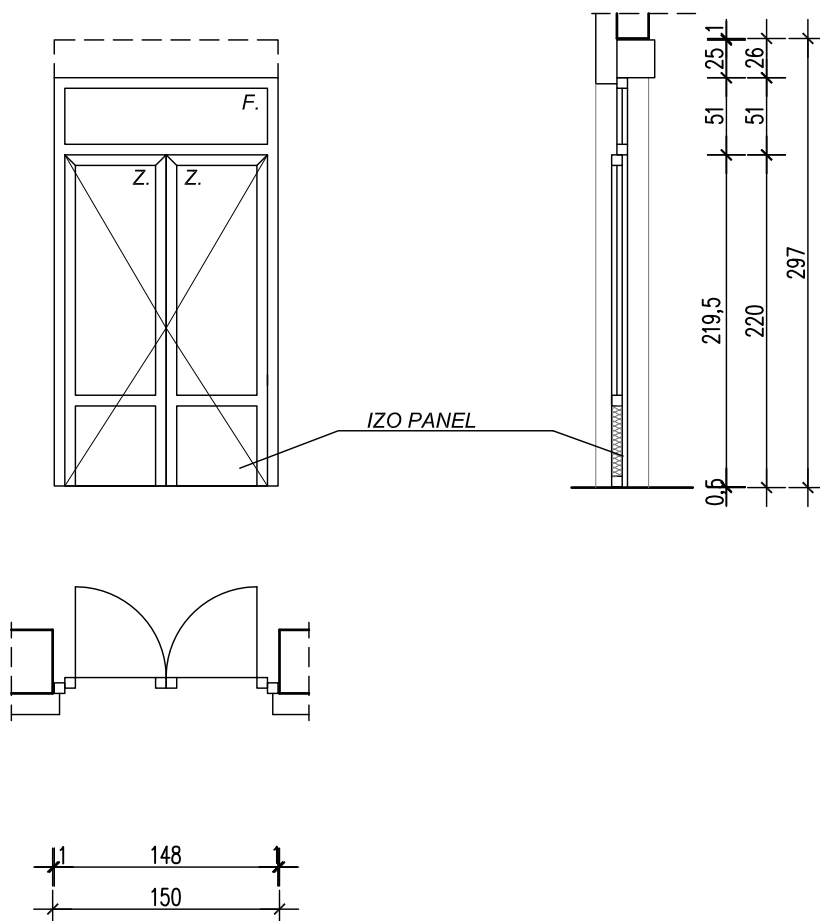


VELIČINA	148/210+51+25						
VRSTA	DVOKRILNA VRATA S NADSVJETLOM I ROLETOM						
MATERIJAL	PLASTIFICIRANI ALUMINIJSKI PROFIL						
OSTAKLJENJE	LOW-E 4+4 FLOAT 24 MM ISPUNA PLINOM DONJI DIO IZO PANEL						
KRILA	KRILO VRATA ZAOKRETNJA PREMA UNUTRA						
UGRADNJA	UGRADNJA S PAROPROPUSNOM (VANI) I PARONEPROPUSNOM (UNUTRA) HIDROIZOLACIJSKOM TRAKOM ZA PERIMETARSKO BRTVLJENJE I POLIURETANSKA PJENA						
NAPOMENA:	MJERE UZETI NA LICU MJESTA, FASADA POKRIVA PROFIL MIN 5 CM ROLO KUTIJA S NOSAČIMA ZA FASADNI SUSTAV						
KOLIČINA I CIJENA							
KOMADA	2	LIJEVA		JEDINIČNA		UKUPNA	
		DESNA		CIJENA		CIJENA	

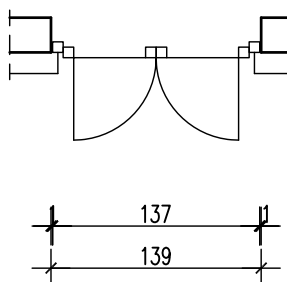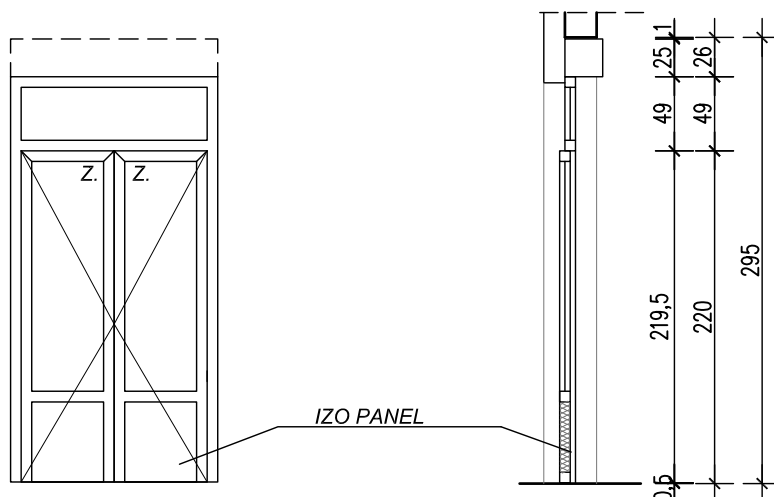




VELIČINA		137/210+49+25					
VRSTA		DVOKRILNA VRATA S NADSVJETLOM I ROLETOM					
MATERIJAL		PLASTIFICIRANI ALUMINIJSKI PROFIL					
OSTAKLJENJE		LOW-E 4+4 FLOAT 24 MM ISPUNA PLINOM DONJI DIO IZO PANEL					
KRILA		KRILO VRATA ZAOKRETNJA PREMA VAN					
UGRADNJA		UGRADNJA S PAROPROPUSNOM (VANI) I PARONEPROPUSNOM (UNUTRA) HIDROIZOLACIJSKOM TRAKOM ZA PERIMETARSKO BRTVLJENJE I POLIURETANSKA PJENA					
NAPOMENA:		MJERE UZETI NA LICU MJESTA, FASADA POKRIVA PROFIL MIN 5 CM ROLO KUTIJA S NOSAČIMA ZA FASADNI SUSTAV					
KOLIČINA I CIJENA							
KOMADA	3	LIJEVA		JEDINIČNA		UKUPNA	
		DESNA		CIJENA		CIJENA	

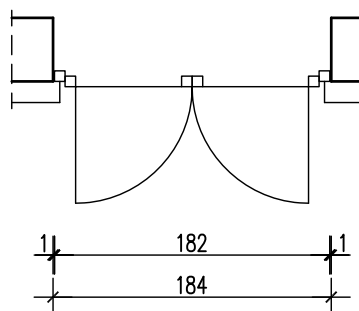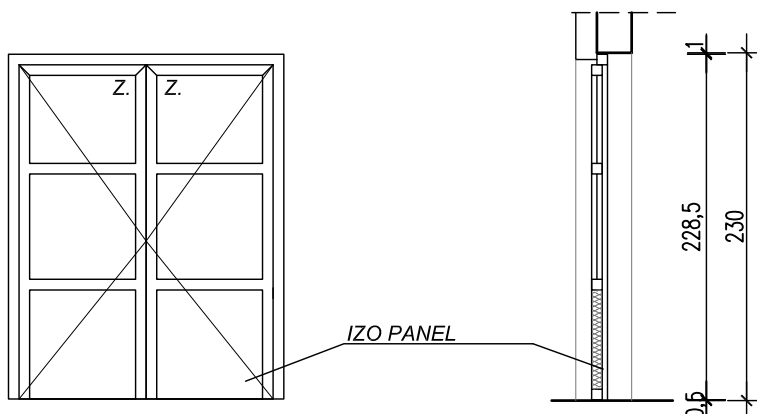




VELIČINA	182/229						
VRSTA	DVOKRILNA VRATA						
MATERIJAL	PLASTIFICIRANI ALUMINIJSKI PROFIL						
OSTAKLJENJE	LOW-E 4+4 FLOAT 24 MM ISPUNA PLINOM DONJI DIO IZO PANEL						
KRILA	KRILO VRATA ZAOKRETNJA PREMA VAN						
UGRADNJA	UGRADNJA S PAROPROPUSNOM (VANI) I PARONEPROPUSNOM (UNUTRA) HIDROIZOLACIJSKOM TRAKOM ZA PERIMETARSKO BRTVLJENJE I POLIURETANSKA PJENA						
NAPOMENA:		MJERE UZETI NA LICU MJESTA, FASADA POKRIVA PROFIL MIN 5 CM					
KOLIČINA I CIJENA							
KOMADA	3	LIJEVA		JEDINIČNA		UKUPNA	
		DESNA		CIJENA		CIJENA	

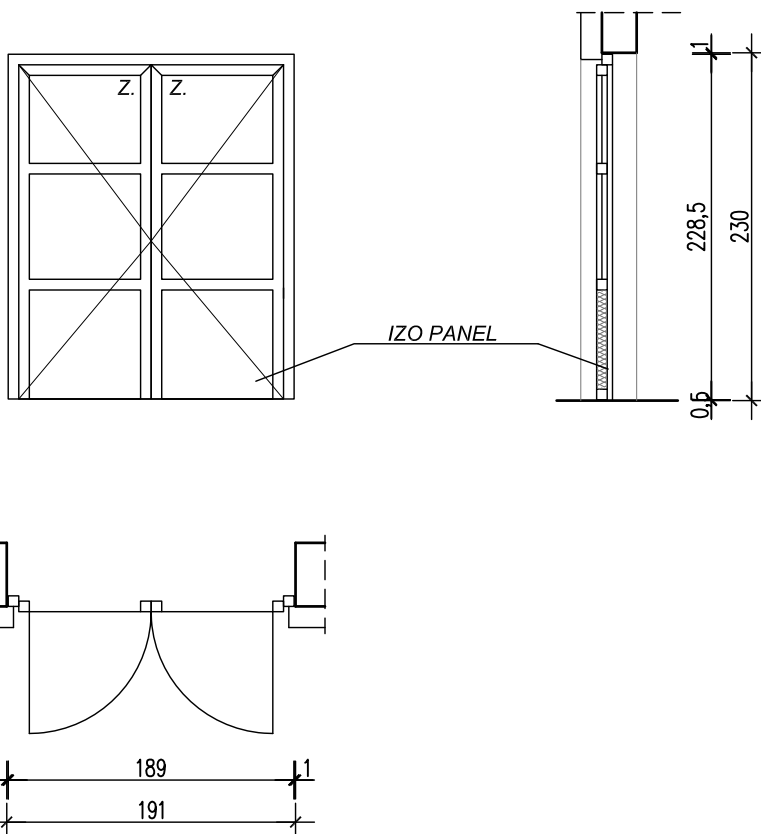




VELIČINA	189/229						
VRSTA	DVOKRILNA VRATA						
MATERIJAL	PLASTIFICIRANI ALUMINIJSKI PROFIL						
OSTAKLJENJE	LOW-E 4+4 FLOAT 24 MM ISPUNA PLINOM DONJI DIO IZO PANEL						
KRILA	KRILO VRATA ZAOKRETNJA PREMA VAN						
UGRADNJA	UGRADNJA S PAROPROPUSNOM (VANI) I PARONEPROPUSNOM (UNUTRA) HIDROIZOLACIJSKOM TRAKOM ZA PERIMETARSKO BRTVLJENJE I POLIURETANSKA PJENA						
NAPOMENA:		MJERE UZETI NA LICU MJESTA, FASADA POKRIVA PROFIL MIN 5 CM					
KOLIČINA I CIJENA							
KOMADA	2	LIJEVA		JEDINIČNA		UKUPNA	
		DESNA		CIJENA		CIJENA	

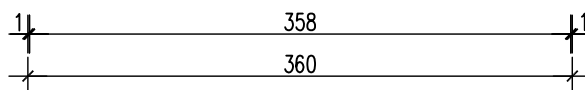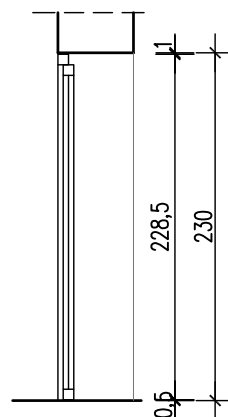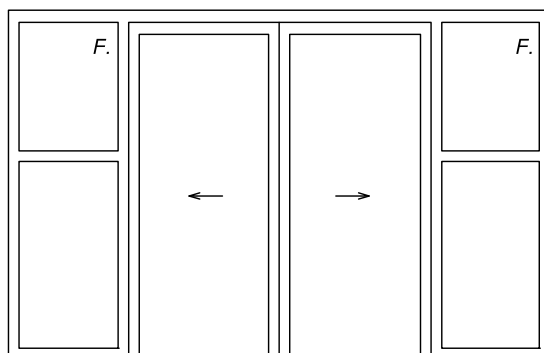

VELIČINA	358/229						
VRSTA	ULAZNA STIJENA						
MATERIJAL	PLASTIFICIRANI ALUMINIJSKI PROFIL						
OSTAKLJENJE	LOW-E 4+4 FLOAT 24 MM ISPUNA PLINOM						
KRILA	KRILO VRATA KLIZNA						
UGRADNJA	UGRADNJA S PAROPROPUSNOM (VANI) I PARONEPROPUSNOM (UNUTRA) HIDROIZOLACIJSKOM TRAKOM ZA PERIMETARSKO BRTVLJENJE I POLIURETANSKA PJENA						
NAPOMENA:		MJERE UZETI NA LICU MJESTA, FASADA POKRIVA PROFIL MIN 5 CM					
KOLIČINA I CIJENA							
KOMADA	1	LIJEVA		JEDINIČNA		UKUPNA	
		DESNA		CIJENA		CIJENA	

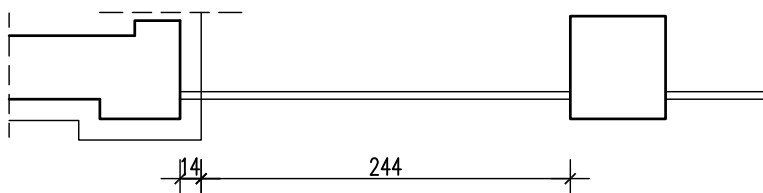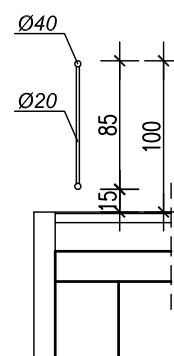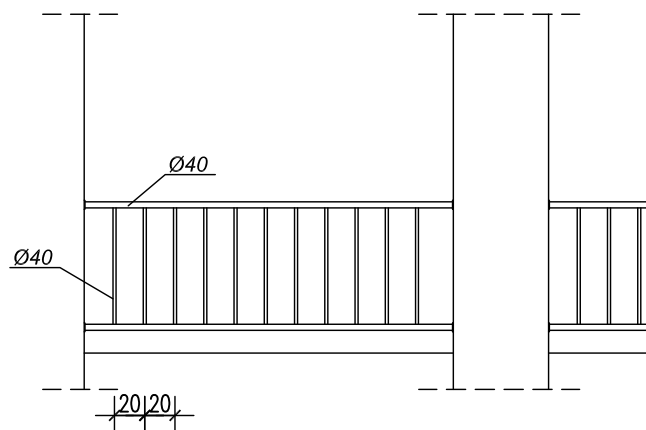

VELIČINA	253 cm-367cm, VISINE 100 cm						
VRSTA	OGRADA LOGGIA						
MATERIJAL	INOX PROFIL Ø 40, Ø20						
OSTAKLJENJE							
KRILA							
UGRADNJA	U ZID I STUP OD OPEKE						
NAPOMENA: MJERE UZETI NA LICU MJESTA							
KOLIČINA I CIJENA							
KOMADA	12	LIJEVA		JEDINIČNA		UKUPNA	
		DESNA		CIJENA		CIJENA	

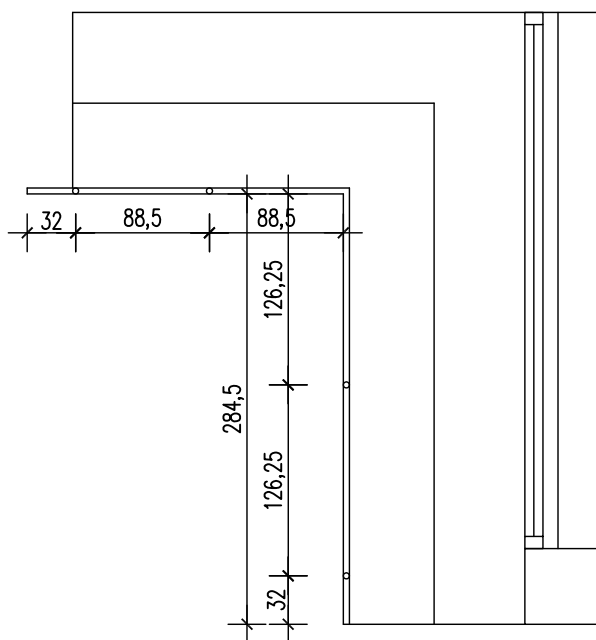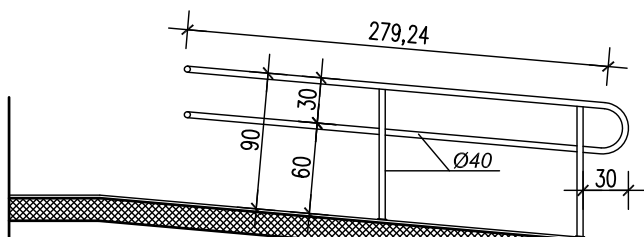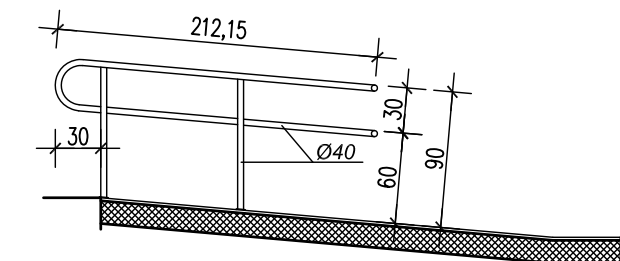

VELIČINA	280/90,213/90						
VRSTA	OGRADA RAMPE ZA INVALIDE						
MATERIJAL	INOX PROFIL Ø 40,						
OSTAKLJENJE							
KRILA							
UGRADNJA	U AB POD RAMPE						
NAPOMENA: MJERE UZETI NA LICU MJESTA							
KOLIČINA I CIJENA							
KOMADA	1	LIJEVA		JEDINIČNA		UKUPNA	
		DESNA		CIJENA		CIJENA	