





III. IZMJENE I DOPUNE URBANISTIČKOG PLANA UREĐENJA GRADA SLATINE

2.A. PROMETNA, ULIČNA I KOMUNALNA INFRASTRUKTURNA MREŽA
- PROMET

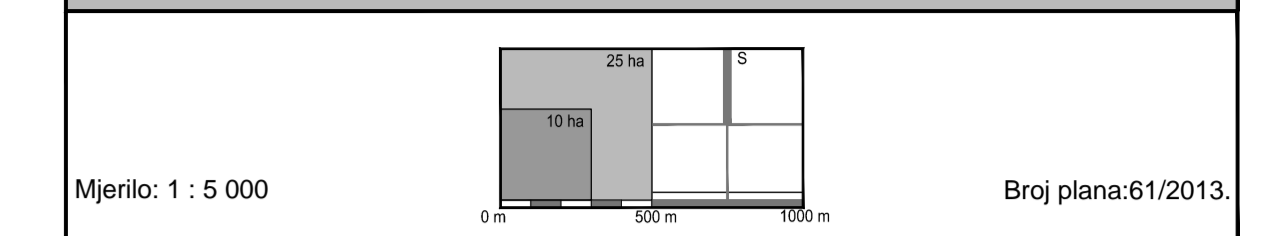

TUMAČ PLANSKOG ZNAKOVILJA

- GRANICA OBLIKOVANJA PLANA
- CESTOVNI PROMET**
 - DRŽAVNA CESTA / OBLAZNICA SLATINE
 - GLAVNE MJEŠNE ULICE
 - SABIRNE ULICE
 - OSTALE ULICE
 - KOLNO PJEŠAČKE POVRŠINE
 - PJEŠAČKA ZONA / TRG
 - AUTOBUSNI KOLODVOR
 - AUTOBUSNO STAJALIŠTE
 - P - VAŽNIJE JAVNO PARKIRALIŠTE / GARAJA, G - PODJEZNA GARAJA
 - BENZINSKA POSTAJA
 - VAŽNA BICIKLISTIČKA INFRASTRUKTURA
 - DENIVELIRANI PRIJELAZ
 - MOST
- ŽELJEZNIČKI PROMET**
 - KORIDOR ŽELJ. PRUGE S POSTROJENJIMA
 - ŽELJEZNIČKA PRUGA R 202
 - ŽELJEZNIČKI KOLODVOR
 - ŽELJEZNIČKO - CESTOVNI PRIJELAZ U ISTOJ RAZINI
- ZELENE POVRŠINE**
 - JAVNE ZELENE POVRŠINE

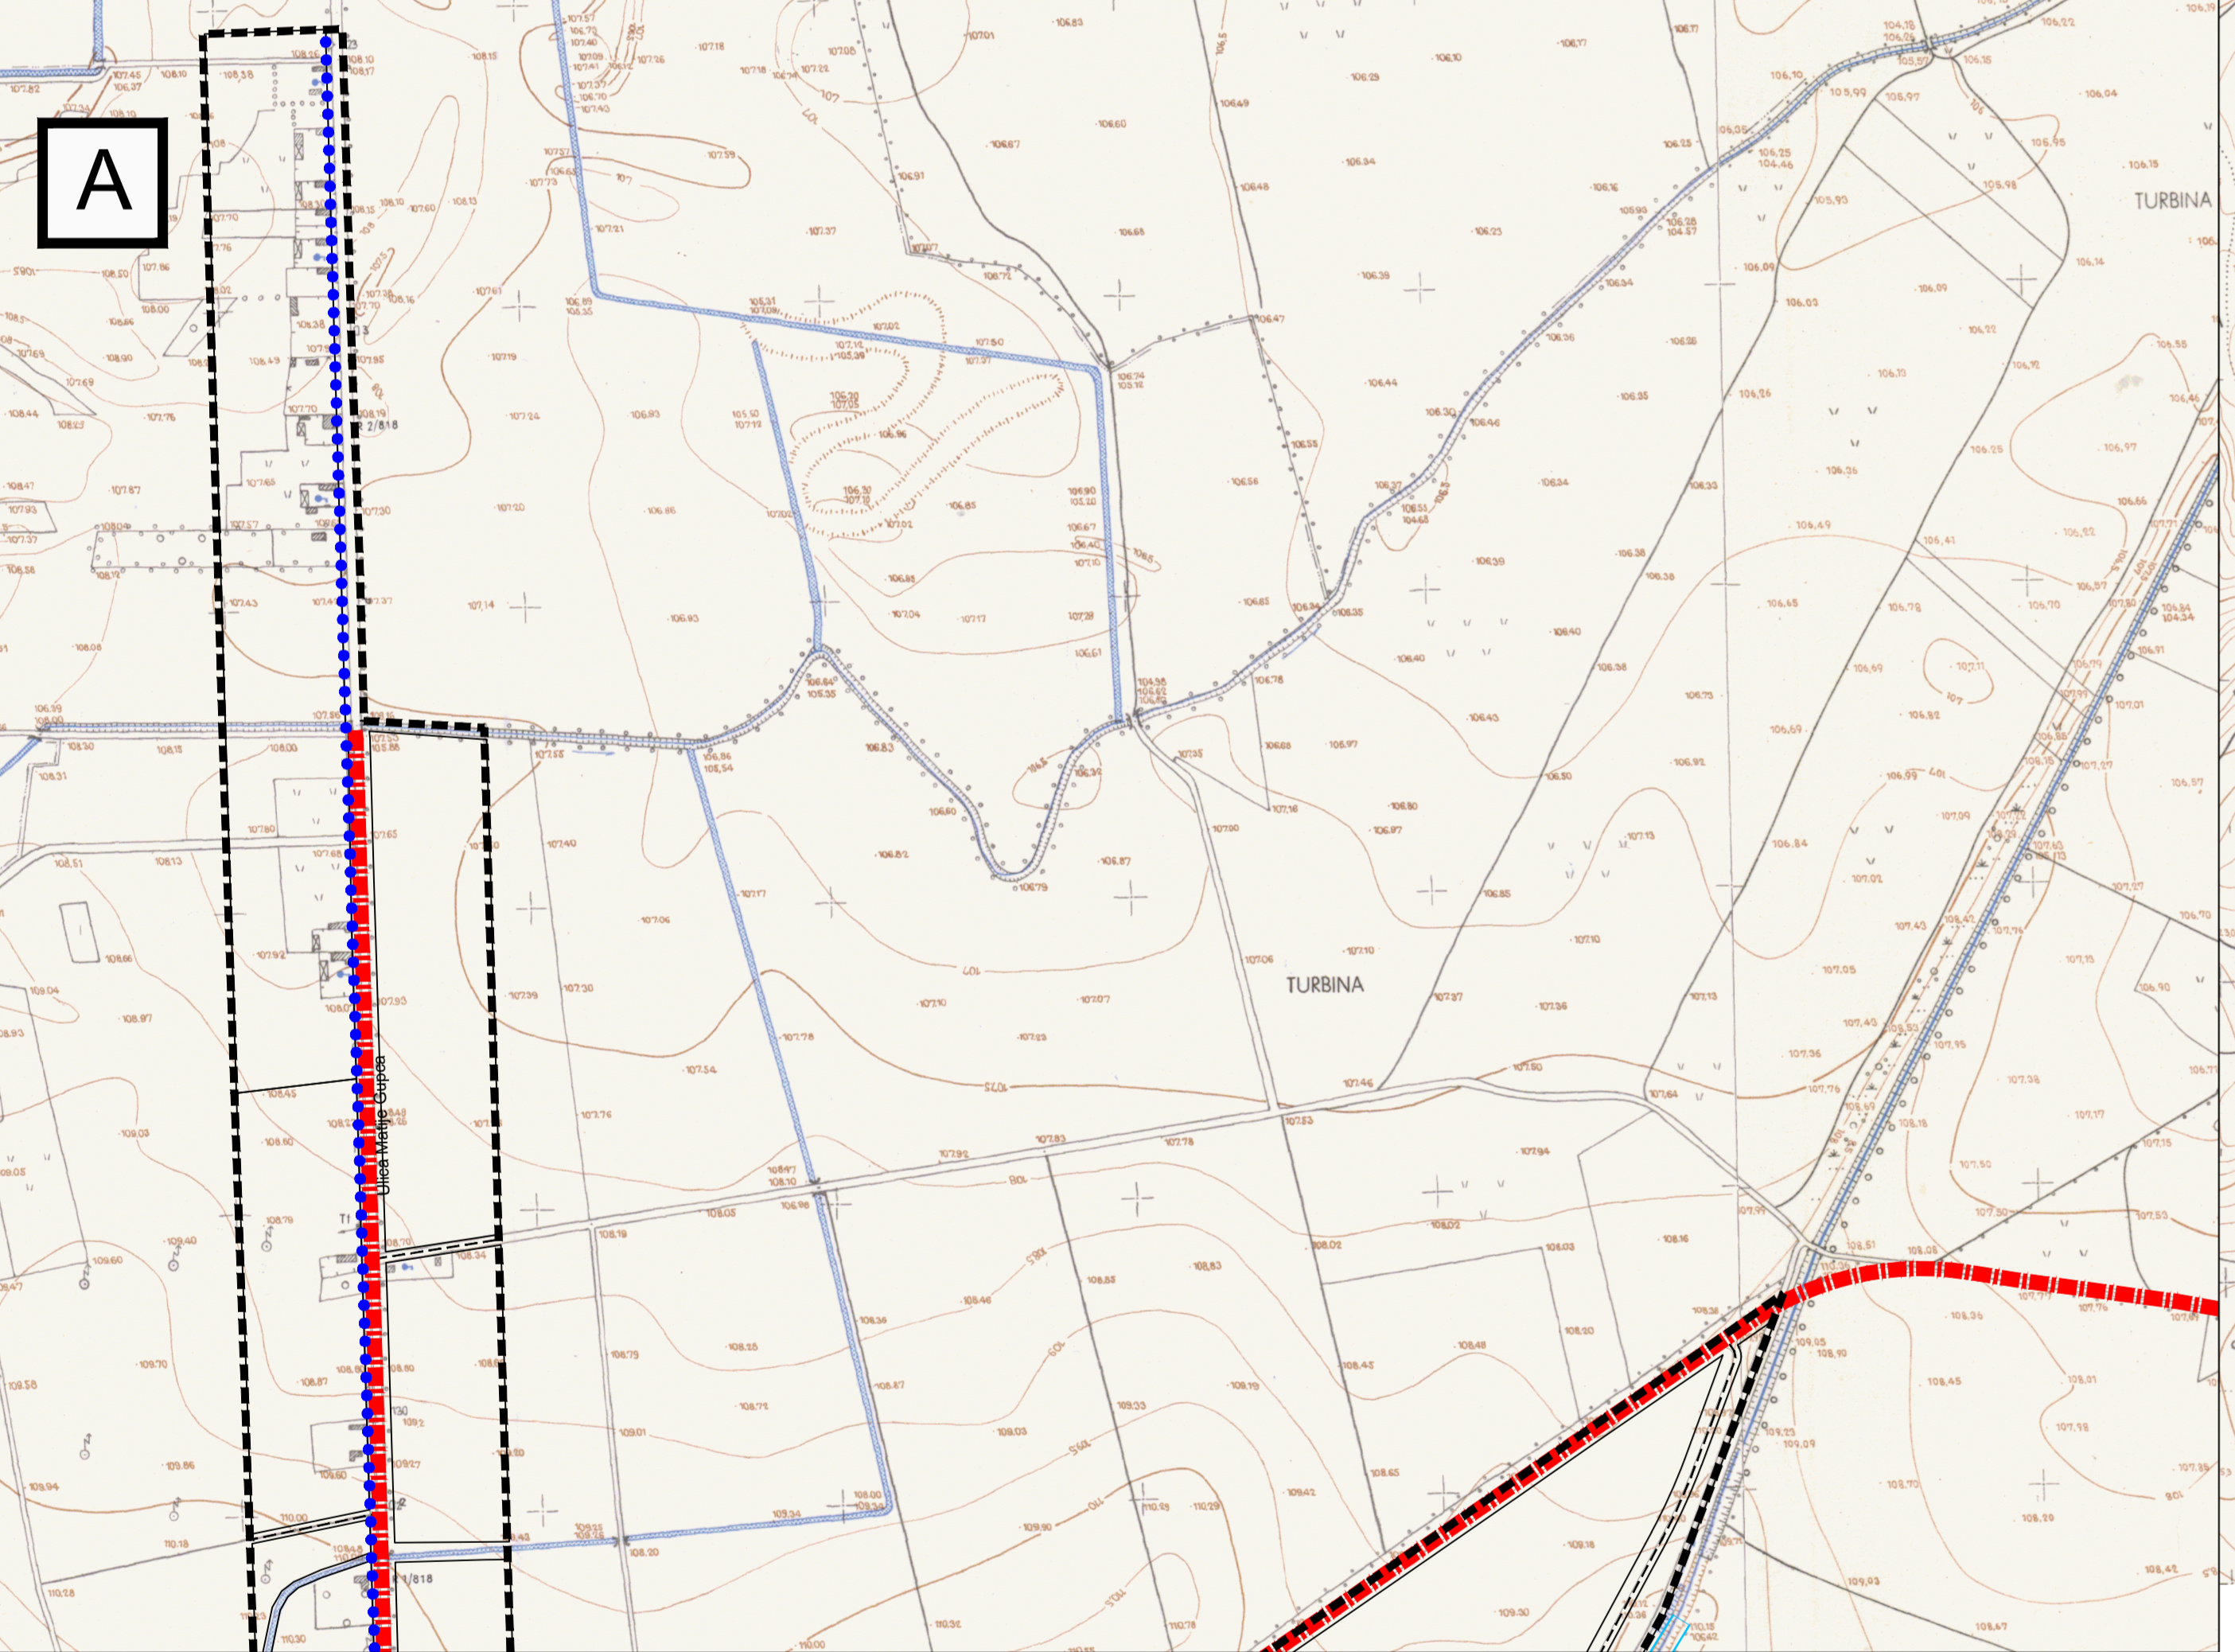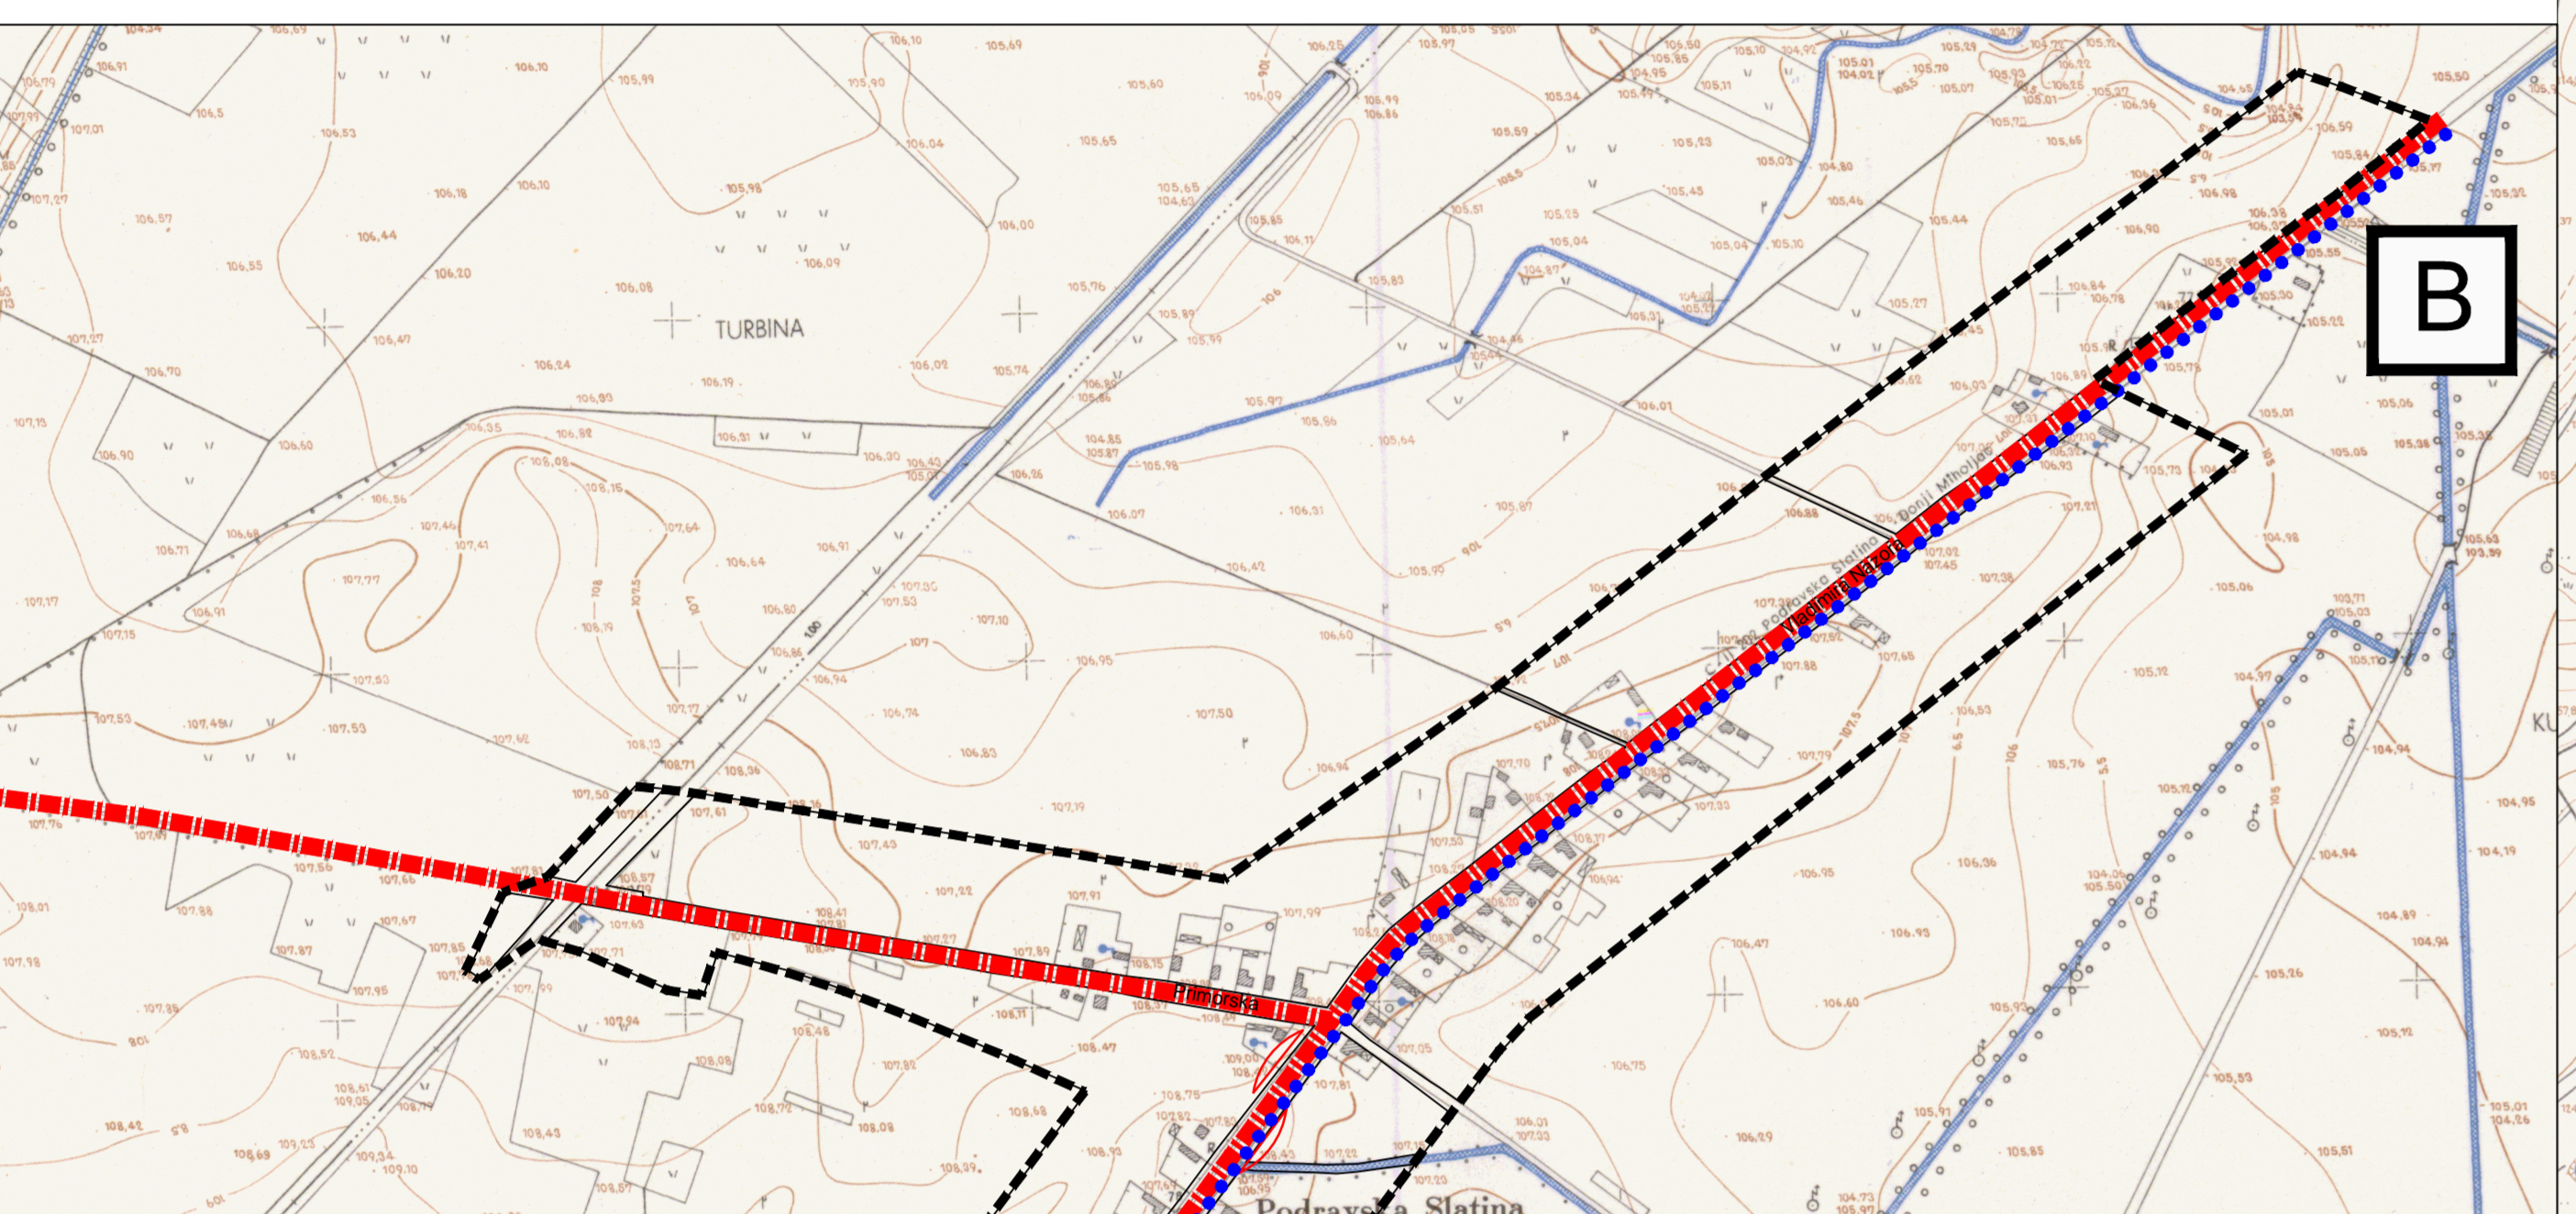 

VIROVITIČKO - PODRAVSKA ŽUPANIJA GRAD SLATINA	
Način prostornog plana: III. IZMJENE I DOPUNE URBANISTIČKOG PLANA UREĐENJA GRADA SLATINE (Prečišćeni)	
Način kartografskog prikaza: 2.A.	
Mjerilo kartografskog prikaza: 1: 5000	
Odluka o izradi Plana: Datum: 08.05.2020.	Odluka o predloženoj izmjeni i dopuni: Datum: 08.05.2020.
Javna rasprava (datum objave): 08.05.2020.	Javni uvid (datum objave): 08.05.2020.
Podatci o odgovornosti za provedbu javne rasprave: 08.05.2020.	Podatci o odgovornosti za provedbu javne rasprave: 08.05.2020.
Mjesta o valjanosti i podvratnom planu: 107. Zakona o prostornom uređenju ("Narodni glasnik" br. 16/2013, 66/2017, 116/2018, 98/2019 i 66/2019.)	
Broj suglasnosti: KLASIFIKACIJA: OŠLUK	
Planirana osoba koja će provesti plan: ZAVOD ZA PROSTORNO PLANIRANJE d.d. OSIJEK	Podatci o osobi koja će provesti plan: KRUMOLJAV L.P.I.C. d.o.o. OSIJEK
Odlučujući voditelj: SANDRA HORVAT, dipl.ing. arh.	
Broj i list u ovom planu: 1. SANDRA HORVAT, dipl.ing. arh.	
2. VLADO BUKAR, dipl.ing. arh.	
3. BILJANA STOKIĆ, dipl.ing. arh.	
4. IVKA BUKAR, dipl.ing. arh.	
5. STJEPAN STOKIĆ, dipl.ing. arh.	
6. TOMISLAV PAJLA, grad. arh.	
Podatci predložitelja:	Podatci o predložitelju:
Ime i adresa osobe koja je izradila plan:	Podatci o osobi koja je izradila plan:
ZAVOD ZA PROSTORNO PLANIRANJE d.d. OSIJEK JABUKOVAC 11 TEL: 012323100 FAX: 012321499 E-MAIL: c@zpp.hr	