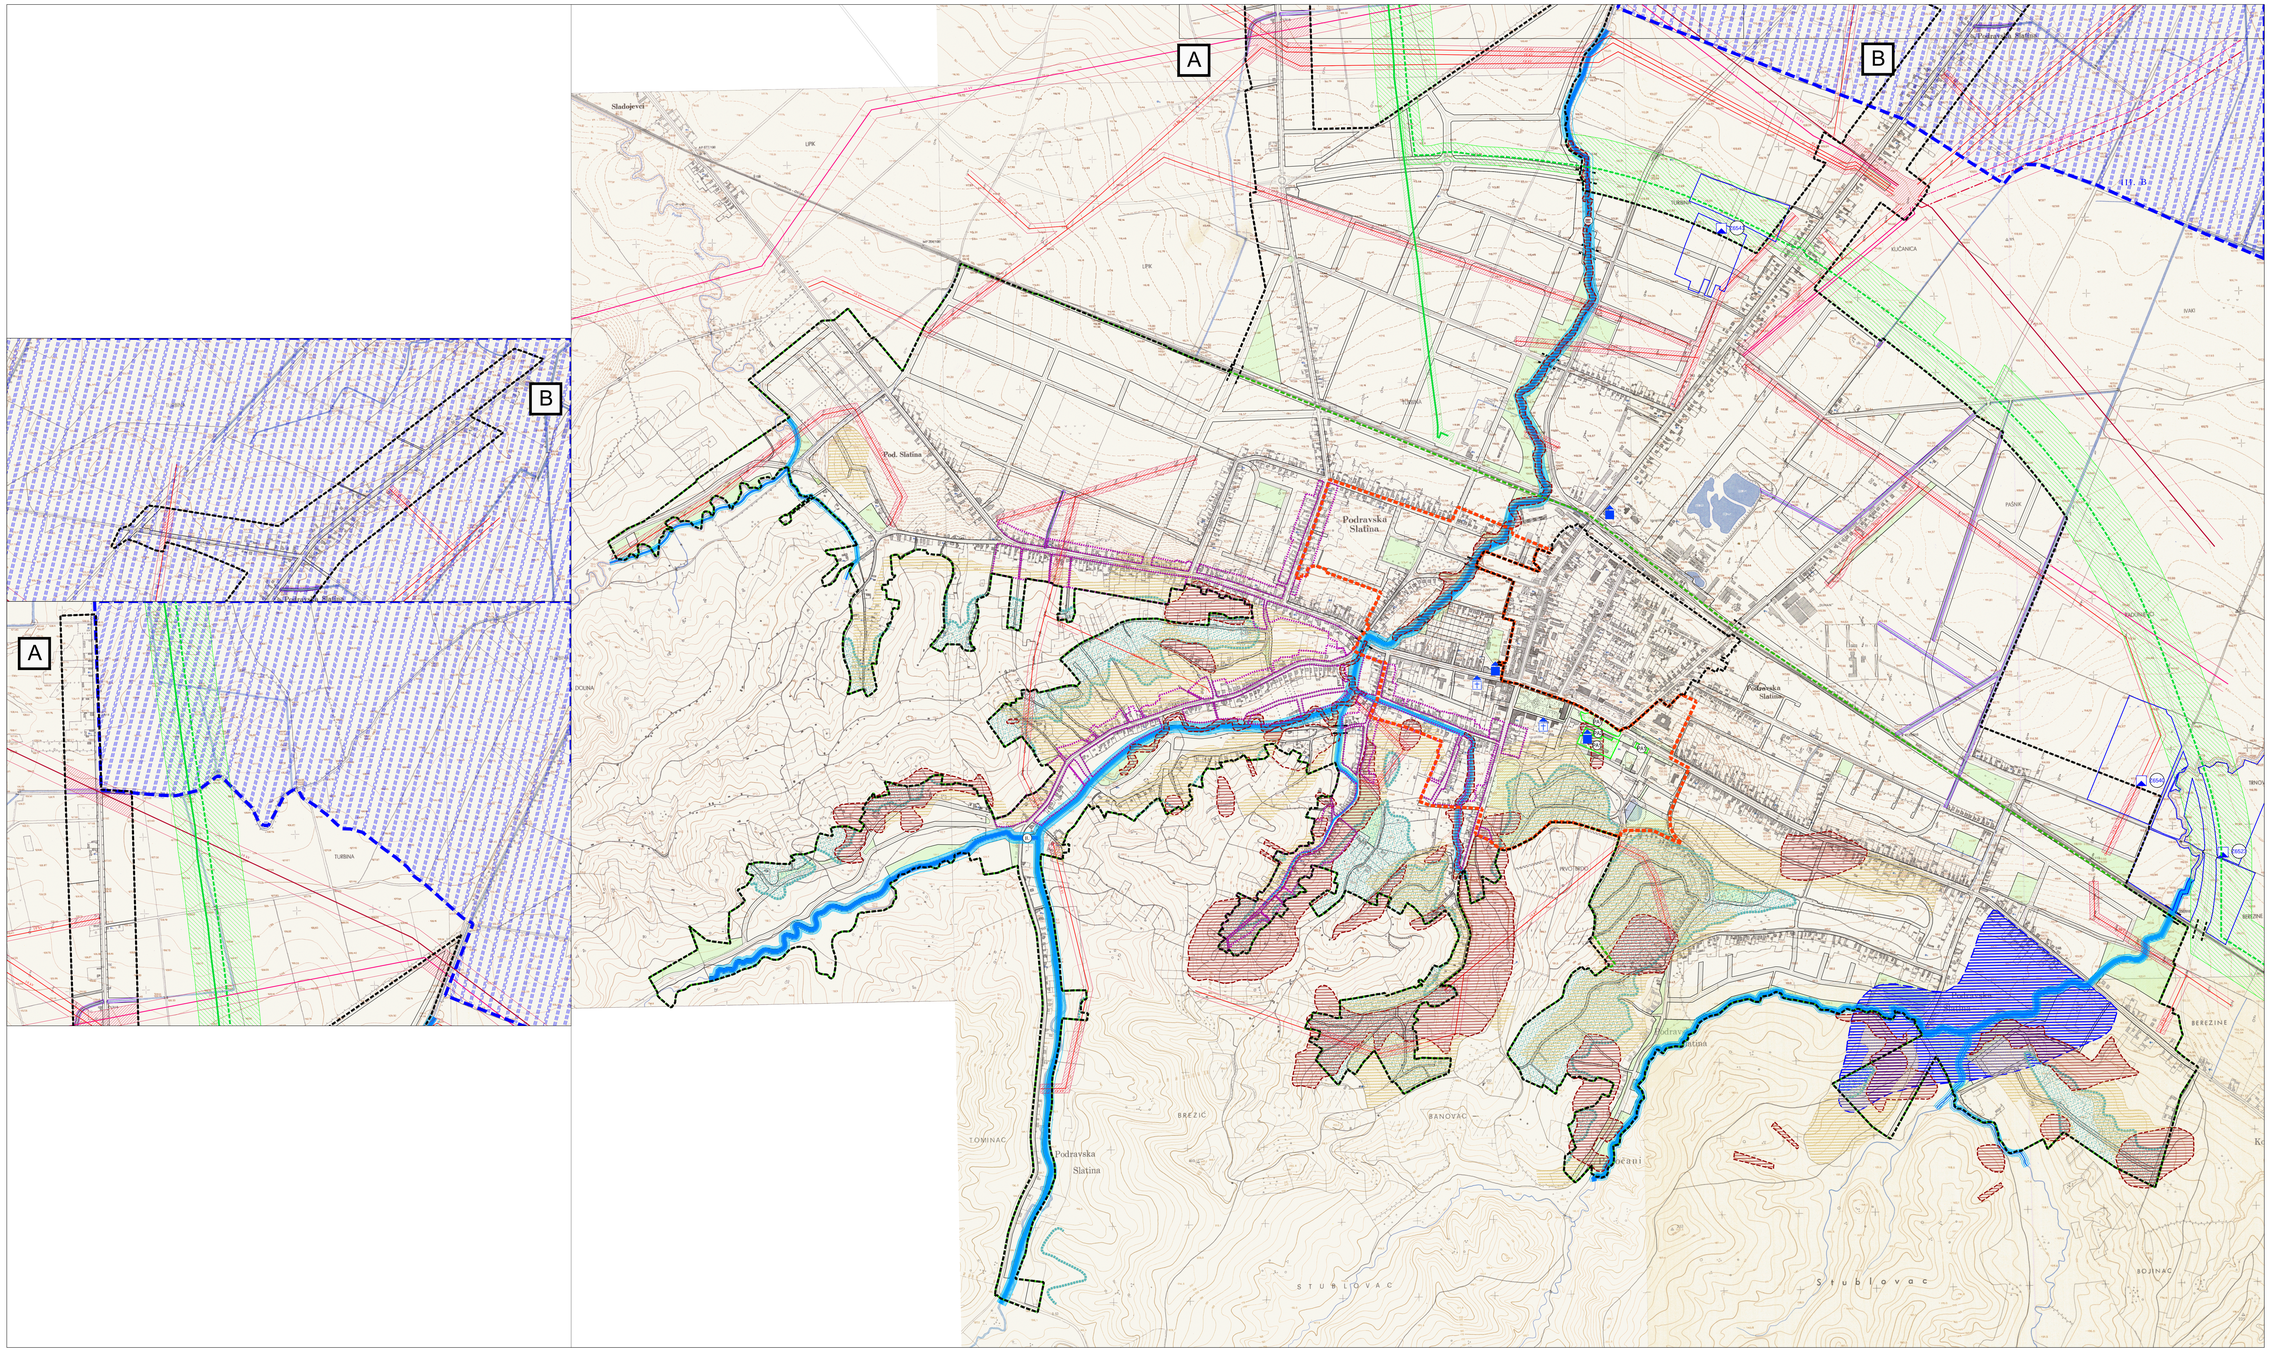

III. IZMJENE I DOPUNE
URBANISTIČKOG PLANA UREĐENJA GRADA SLATINE

3.A. UVJETI KORIŠTENJA, UREĐENJA I ZAŠTITE POVRŠINA

- UVJETI KORIŠTENJA I PODRUČJA PRIMJENE POSEBNIH MJERA UREĐENJA I ZAŠTITE

Mjerilo: 1 : 5 000

Broj plana:61/2013.

TUMAČ PLANSKOG ZNAKOVLJA

0. GRANICE

GRANICA OBUHVATA PLANA

1. TLO

PRETEŽITO NESTABILNA PODRUČJA - NESTABILNI TERENI

PRETEŽITO NESTABILNA PODRUČJA - UVJETNO STABILNI / NESTABILNI TERENI

2. ENERGETIKA

KORIDORI DALEKOVODA

ZAŠTITNI KORIDOR MAGISTRALNOG PLINOVODA

ISTRAŽNI PROSTOR MAGISTRALNOG PLINOVODA

3. VODE

VODOTOK

INUNDACIJSKI POJAS - VODNO DOBRO

KORIDOR ZA ODRŽAVANJE MELIORACIJSKIH KANALA

PODRUČJE OGRANIČENJA U VODOOPSKRBI

POPLAVNO PODRUČJE

III ZONA SANITARNE ZAŠTITE

4. ZAŠTIĆNI DIJELOVI PRIRODE

registarski broj

SPOMENIK PARKOVNE ARHITEKTURE - PARK U CENTRU SLATINE

SPOMENIK PARKOVNE ARHITEKTURE - MAMUTOVAC U PARKU U CENTRU SLATINE

5. KULTURNA DOBRA I AMBIJENTALNE VRIJEDNOSTI

5.1. KULTURNA DOBRA

ARHEOLOŠKA BAŠTINA

ZAŠTIĆENI ARHEOLOŠKI POJEDINAČNI LOKALITET- KOPNENI

POVIJESNI SKLOP I GRAĐEVINA

CIVILNA GRAĐEVINA

SAKRALNA GRAĐEVINA

5.2. AMBIJENTALNE VRIJEDNOSTI

PODRUČJA AMBIJENTALNIH VRIJEDNOSTI

PODRUČJA KORITA VODOTOKA JAVORICA I POTOČANI SMATRAJU SE AMBIJENTALNIM VRIJEDNOSTIMA

6. GRAĐEVINE ZA UZGOJ ŽIVOTINJA

ZABRANA GRADNJE GRAĐEVINA ZA UZGOJ ŽIVOTINJA

ZABRANA GRADNJE GRAĐEVINA ZA SMJEŠTAJ VIŠE OD 5 UVJETNIH GRLA

NAPOMENA: CIJELO PODRUČJE OBUHVATA UPU-a NALAZI SE UNUTAR ZONE INTENZITETA POTRESA OD VII° MCS

Županija: **VIROVITIČKO - PODRAVSKA ŽUPANIJA**

Grad: **GRAD SLATINA**

Naziv prostornog plana: **III. IZMJENE I DOPUNE URBANISTIČKOG PLANA UREĐENJA GRADA SLATINE (Pročišćeni)**

Naziv kartografskog prikaza: **3.A. UVJETI KORIŠTENJA, UREĐENJA I ZAŠTITE POVRŠINA -UVJETI KORIŠTENJA I PODRUČJA PRIMJENE POSEBNIH MJERA UREĐENJA I ZAŠTITE**

Broj kartografskog prikaza: **3.A.** | Mjerilo kartografskog prikaza: **1: 5000**

Odluka o izradi Plana: (Službeni glasnik" Grada Slatine 9/2020

Odluka predstavničkog tijela o donošenju plana :

Javna rasprava (datum objave):

Javni uvid održan od do

Pečat tijela odgovornog za provođenje javne rasprave:

Odgovorna osoba za provođenje javne rasprave:

Mišljenja o usklađenosti s prostornim planom županije prema članku 107. Zakona o prostornom uređenju ("Narodne novine" br. 153/2013, 65/2017, 114/2018, 39/2019 i 98/2019)

broj suglasnosti klasa:

Pravna osoba/tijelo koje je izradilo plan: **ZAVOD ZA PROSTORNO PLANIRANJE, d.d. OSIJEK**

Pečat pravne osobe koja je izradila plan:

Odgovorna osoba: **KRUNOSLAV LIPIĆ, dipl.ing.arh**

Odgovorni voditelj: **SANDRA HORVAT , dipl.ing.arh**

Stručni tim u izradi plana:
1. **SANDRA HORVAT , dipl.ing.arh**
2. **VLADO BUDAK ,dipl.ing.geol**
3. **ANA ŠTEFANAC, mag.ing.arch.aedif.**
4. **HIVA RADOVIĆ, mag.ing.prof.**
5. **STOJAN STOJMIROVIĆ, dipl.iur.**
6. **TOMISLAV PAVLA, prof.teh.nis.**

Pečat predstavničkog tijela:

Predsjednik predstavničkog tijela:

Odgovorna osoba za usklađenost ovog prostornog plana s izvornikom ovjerava:

Pečat nadležnog tijela:

ZAVOD ZA PROSTORNO PLANIRANJE d.d. OSIJEK
31000 OSIJEK, VIJENAC PAVLE KOLARIĆA 1a
TEL: 031/205-100 FAX: 031/211-455 E-MAIL: zpp@zpposi.hr