



PROSTORNI PLAN UREĐENJA GRADA SLATINE

PROČIŠĆENI TEKST ODREDBI ZA PROVEDBU I GRAFIČKOG DIJELA PLANA "Službeni glasnik" Grada Slatine br. 13/2021

2. INFRASTRUKTURNI SUSTAV

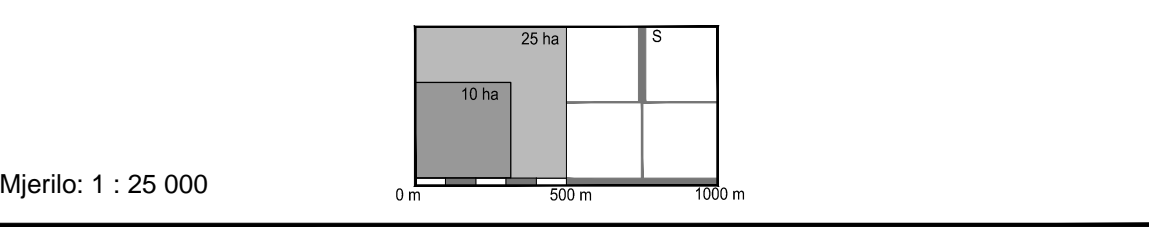

- TUMAČ PLANSKOG ZNAKOVLJA**
- postojeće / planirano
- GRANICE**
TERITORIJALNE I STATISTIČKE GRANICE
- GRADSKA GRANICA
- CESTOVNI PROMET**
- MOGUĆI ILI ALTERNATIVNI KORIDOR (TRASA) CESTA
 - KRITIČNE DIONICE DRŽAVNIH CESTA KROZ ZAŠTIĆENU POVIŠENJU JEZGRU GRADA
- POŠTA**
- JEDINICA POŠTANSKE MREŽE
- JAVNE TELEKOMUNIKACIJE**
KOMUTACIJSKI ČVOROV I NEPOKRETNJ MREŽI
- MJESNA TELEFONSKA CENTRALA (RSS)
- TK VODOVI**
- MAGISTRALNI VODOVI
 - PRISTUPNA TK MREŽA I DTK
 - KORISNIČKI I SPOJNI VOD POSEBNE NAMJENE
- POKRETNJA MREŽA**
- POSTOJEĆI SAMOSTOJEĆI ANTENSKI STUP
 - PODRUČJE ZA SMJEŠTAJ SAMOSTOJEĆEG REŠETKASTOG ANTENSKOG STUPA
- RADIO I TV SUSTAV VEZA**
- RADIO ODAŠILJAČKO SREDIŠTE
- ENERGETSKI SUSTAV**
PROIZVODNJA I CJEVNI TRANSPORT NAFTE I PLINA
- MAGISTRALNI PLINOVOĐ
 - LOKALNI PLINOVOĐ
 - MJERNO REDUKCIJSKA STANICA
 - REDUKCIJSKA STANICA
- PLINOVOĐI I OBJEKTI U FUNKCIJI EKSPLOATACIJSKOG POLJA UGLJIKOVODIKA**
- SABIRNO-OTPREMNI PLINOVOĐ
- ELEKTROENERGETIKA**
PROIZVODNA POSTROJENJA
- OBNOVLJIVI IZVORI ENERGIJE
- TRANSFORMATORSKA I RASKLOPNA POSTROJENJA**
- TS 110/35/10(20) kV
 - TS 35/10(20) kV
 - TS 10(20) kV
- ELEKTROPRIJENOSNI UREĐAJI**
- DALEKOVOĐ 2x400 kV
 - DALEKOVOĐ 110 kV
 - DALEKOVOĐ 35 kV
 - DALEKOVOĐ 10 kV (ZRAČNI)
 - DALEKOVOĐ 10 kV (KABELSKI)

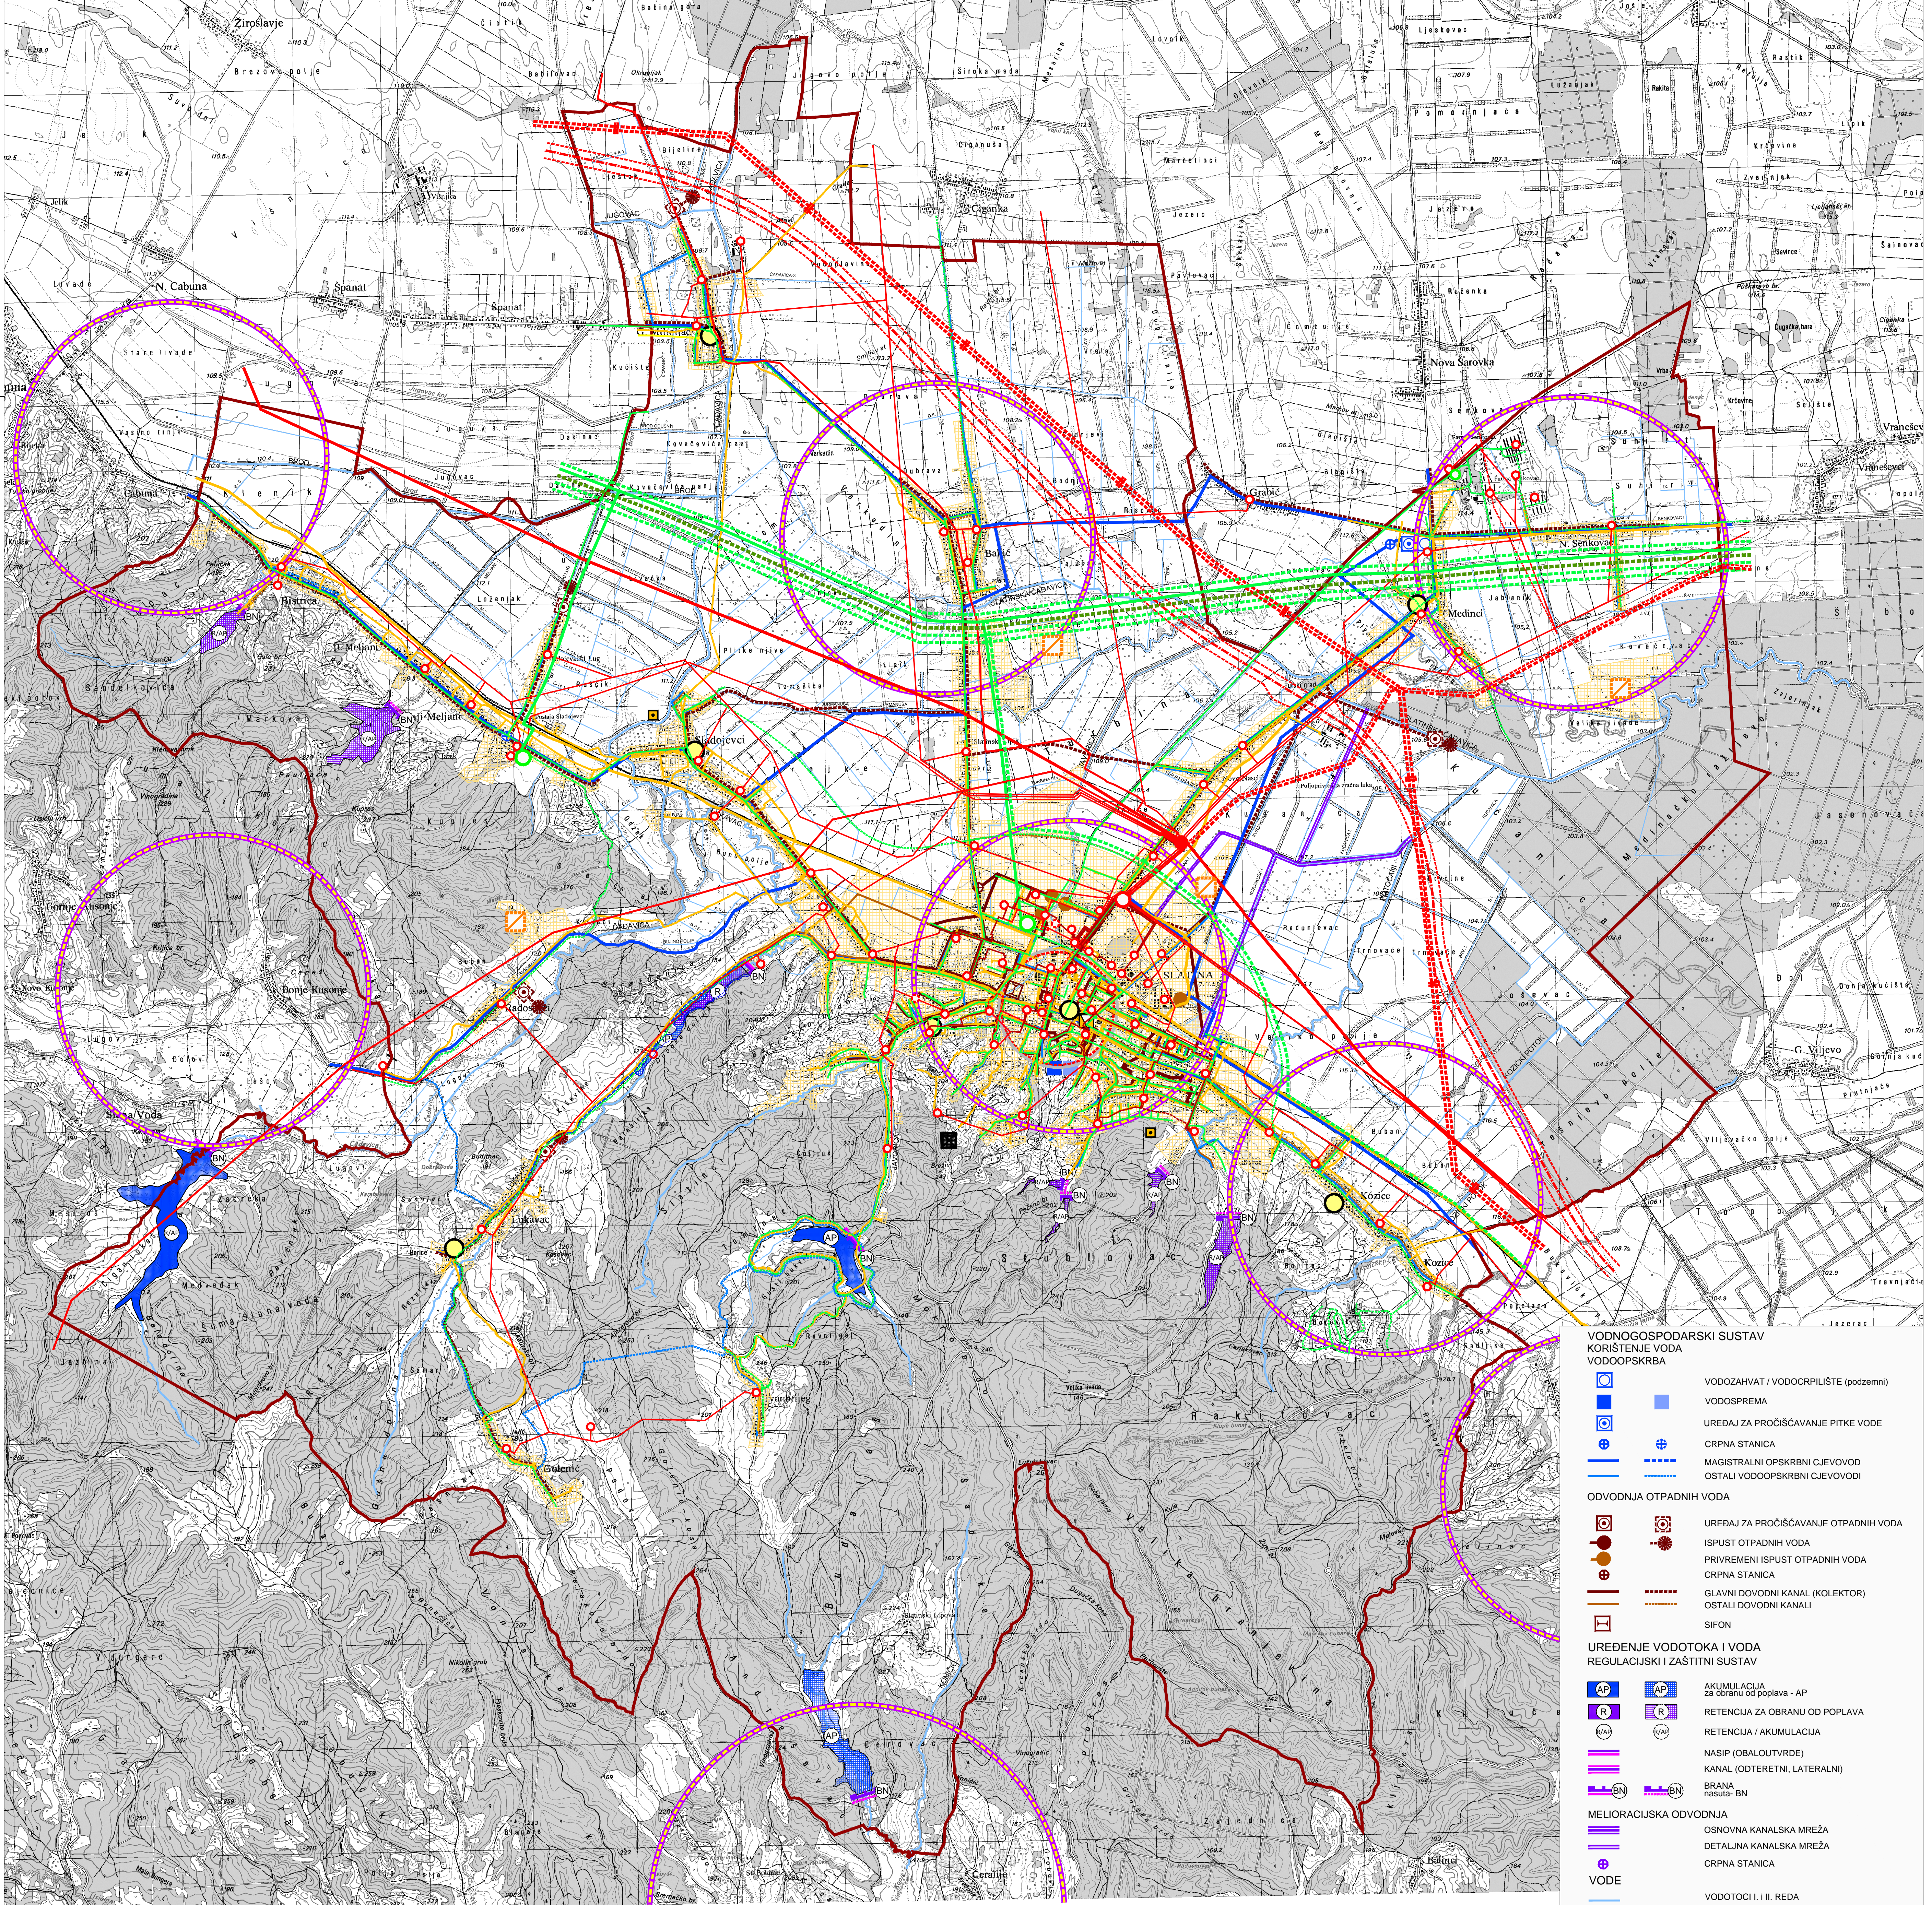

- VODNOGOSPODARSKI SUSTAV**
KORISTENJE VODA
VODOOPSKRBA
- VODOZAHVAT / VODOCRPILIŠTE (podzemni)
 - VODOSPREMA
 - UREĐAJ ZA PROČIŠĆAVANJE PITKE VODE
 - CRPNA STANICA
 - MAGISTRALNI OPSKRBNI CJEVOVOĐ
 - OSTALI VODOOPSKRBNI CJEVOVOĐI
- ODVODNJA OTPADNIH VODA**
- UREĐAJ ZA PROČIŠĆAVANJE OTPADNIH VODA
 - ISPUST OTPADNIH VODA
 - PRIVREMENI ISPUST OTPADNIH VODA
 - CRPNA STANICA
 - GLAVNI DOVODNI KANAL (KOLEKTOR)
 - OSTALI DOVODNI KANALI
 - SIFON
- UREĐENJE VODOTOKA I VODA**
REGULACIJSKI I ZAŠTITNI SUSTAV
- AKUMULACIJA ZA OBRANU OD POPLAVA - AP
 - RETENCIJA ZA OBRANU OD POPLAVA
 - RETENCIJA / AKUMULACIJA
 - NASIP (OBALOUTVRDE)
 - KANAL (ODTERETNI, LATERALNI)
 - BRANA
 - BRANA
- MELIORACIJSKA ODVODNJA**
- OSNOVNA KANALSKA MREŽA
 - DETALJNA KANALSKA MREŽA
 - CRPNA STANICA
- VODE**
- VODOTOCI I. III. REDA
 - KANALI III. I IV. REDA

VIROVITIČKO - PODRAVSKA ŽUPANIJA GRAD SLATINA	
Naziv prostornog plana: PROSTORNI PLAN UREĐENJA GRADA SLATINE PROČIŠĆENI TEKST ODREDBI ZA PROVEDBU I GRAFIČKOG DIJELA PLANA "Službeni glasnik" Grada Slatine br. 13/2021	
Naziv kartografskog prikaza: INFRASTRUKTURNI SUSTAV	
Broj kartografskog prikaza: 2.	Mjerilo kartografskog prikaza: 1: 25 000
Oduka o izradu Plana: Oduka predstavničkog tijela o donošenju plana :	
Javna rasprava (datum objave): Javni uvid održan od: do:	
Pečat tijela odgovornog za provođenje javne rasprave: Odgovorna osoba za provođenje javne rasprave:	
Pravna osoba/tijelo koje je izradilo plan:	Pečat pravne osobe koja je izradila plan:
ZA VODNI SUSTAV ODUKA O IZRADI PLANA:	
Stručni tim u izradi plana: 1. SANDRA HORVAT, dipl.ing.arh 2. TOMISLAV FIJALA, građ.teh.nis.	
Pečat predstavničkog tijela:	Predsjednik predstavničkog tijela: DAMIR JAKŠIĆ, mag.ing.agr.
Istovjetnost ovog prostornog plana s izvornikom ovjerava: Pečat nadležnog tijela:	
ZAVOD ZA PROSTORNO PLANIRANJE d.d. OSIJEK 31000 OSIJEK, MJEŠTACI TRAJKOVIĆA 5A TEL: 031/225-100 FAX: 031/211-855 E-MAIL: zpo@zppo.hr	