


# PROSTORNI PLAN UREĐENJA GRADA SLATINE

PROČIŠĆENI TEKST ODREDBI ZA PROVEDBU I GRAFIČKOG DIJELA PLANA  
"Službeni glasnik" Grada Slatine br. 13/2021


## 2. INFRASTRUKTURNI SUSTAVI

### 2.4. VODNOGOSPODARSKI SUSTAV

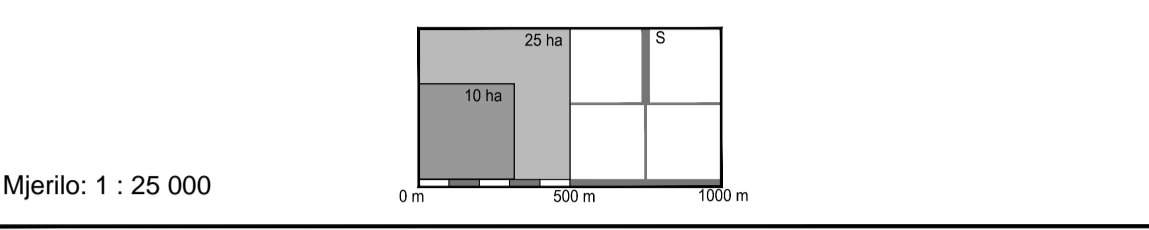

#### TUMAČ PLANSKOG ZNAKOVLJA

- postojeće/planirano
- GRANICE**  
TERITORIJALNE I STATISTIČKE GRANICE
- GRADSKA GRANICA
- VODNOGOSPODARSKI SUSTAV**  
KORIŠTENJE VODA
- VODOOPSKRBA**
- VODOZAHVAT / VODOCRPILIŠTE (podzemni)
  - VODOSPREMA
  - UREĐAJ ZA PROČIŠĆAVANJE PITKE VODE
  - CRPNA STANICA
  - MAGISTRALNI OPSKRBNI CJEVOVOD
  - OSTALI VODOOPSKRBNI CJEVOVODI
- ODVODNJA OTPADNIH VODA**
- UREĐAJ ZA PROČIŠĆAVANJE OTPADNIH VODA
  - ISPUST OTPADNIH VODA
  - PRIVREMENI ISPUST OTPADNIH VODA
  - CRPNA STANICA
  - GLAVNI DOVODNI KANAL (KOLEKTOR)
  - OSTALI DOVODNI KANALI
  - SIFON
- UREĐENJE VODOTOKA I VODA**  
REGULACIJSKI I ZAŠTITNI SUSTAV
- AKUMULACIJA za obranu od poplava - AP
  - RETENCIJA ZA OBRANU OD POPLAVA
  - RETENCIJA / AKUMULACIJA
  - NASIP (OBALOUTVRDE)
  - KANAL (ODTERETNI, LATERALNI)
  - BRANA nasuta- BN
- MELIORACIJSKA ODVODNJA**
- OSNOVNA KANALSKA MREŽA
  - DETALJNA KANALSKA MREŽA
  - CRPNA STANICA
- VODE**
- VODOTOCI I. II. REDA
  - KANALI III. IV. REDA
  - GRADEVINSKO PODRUČJE
  - ZATEČENA IZGRADNJA

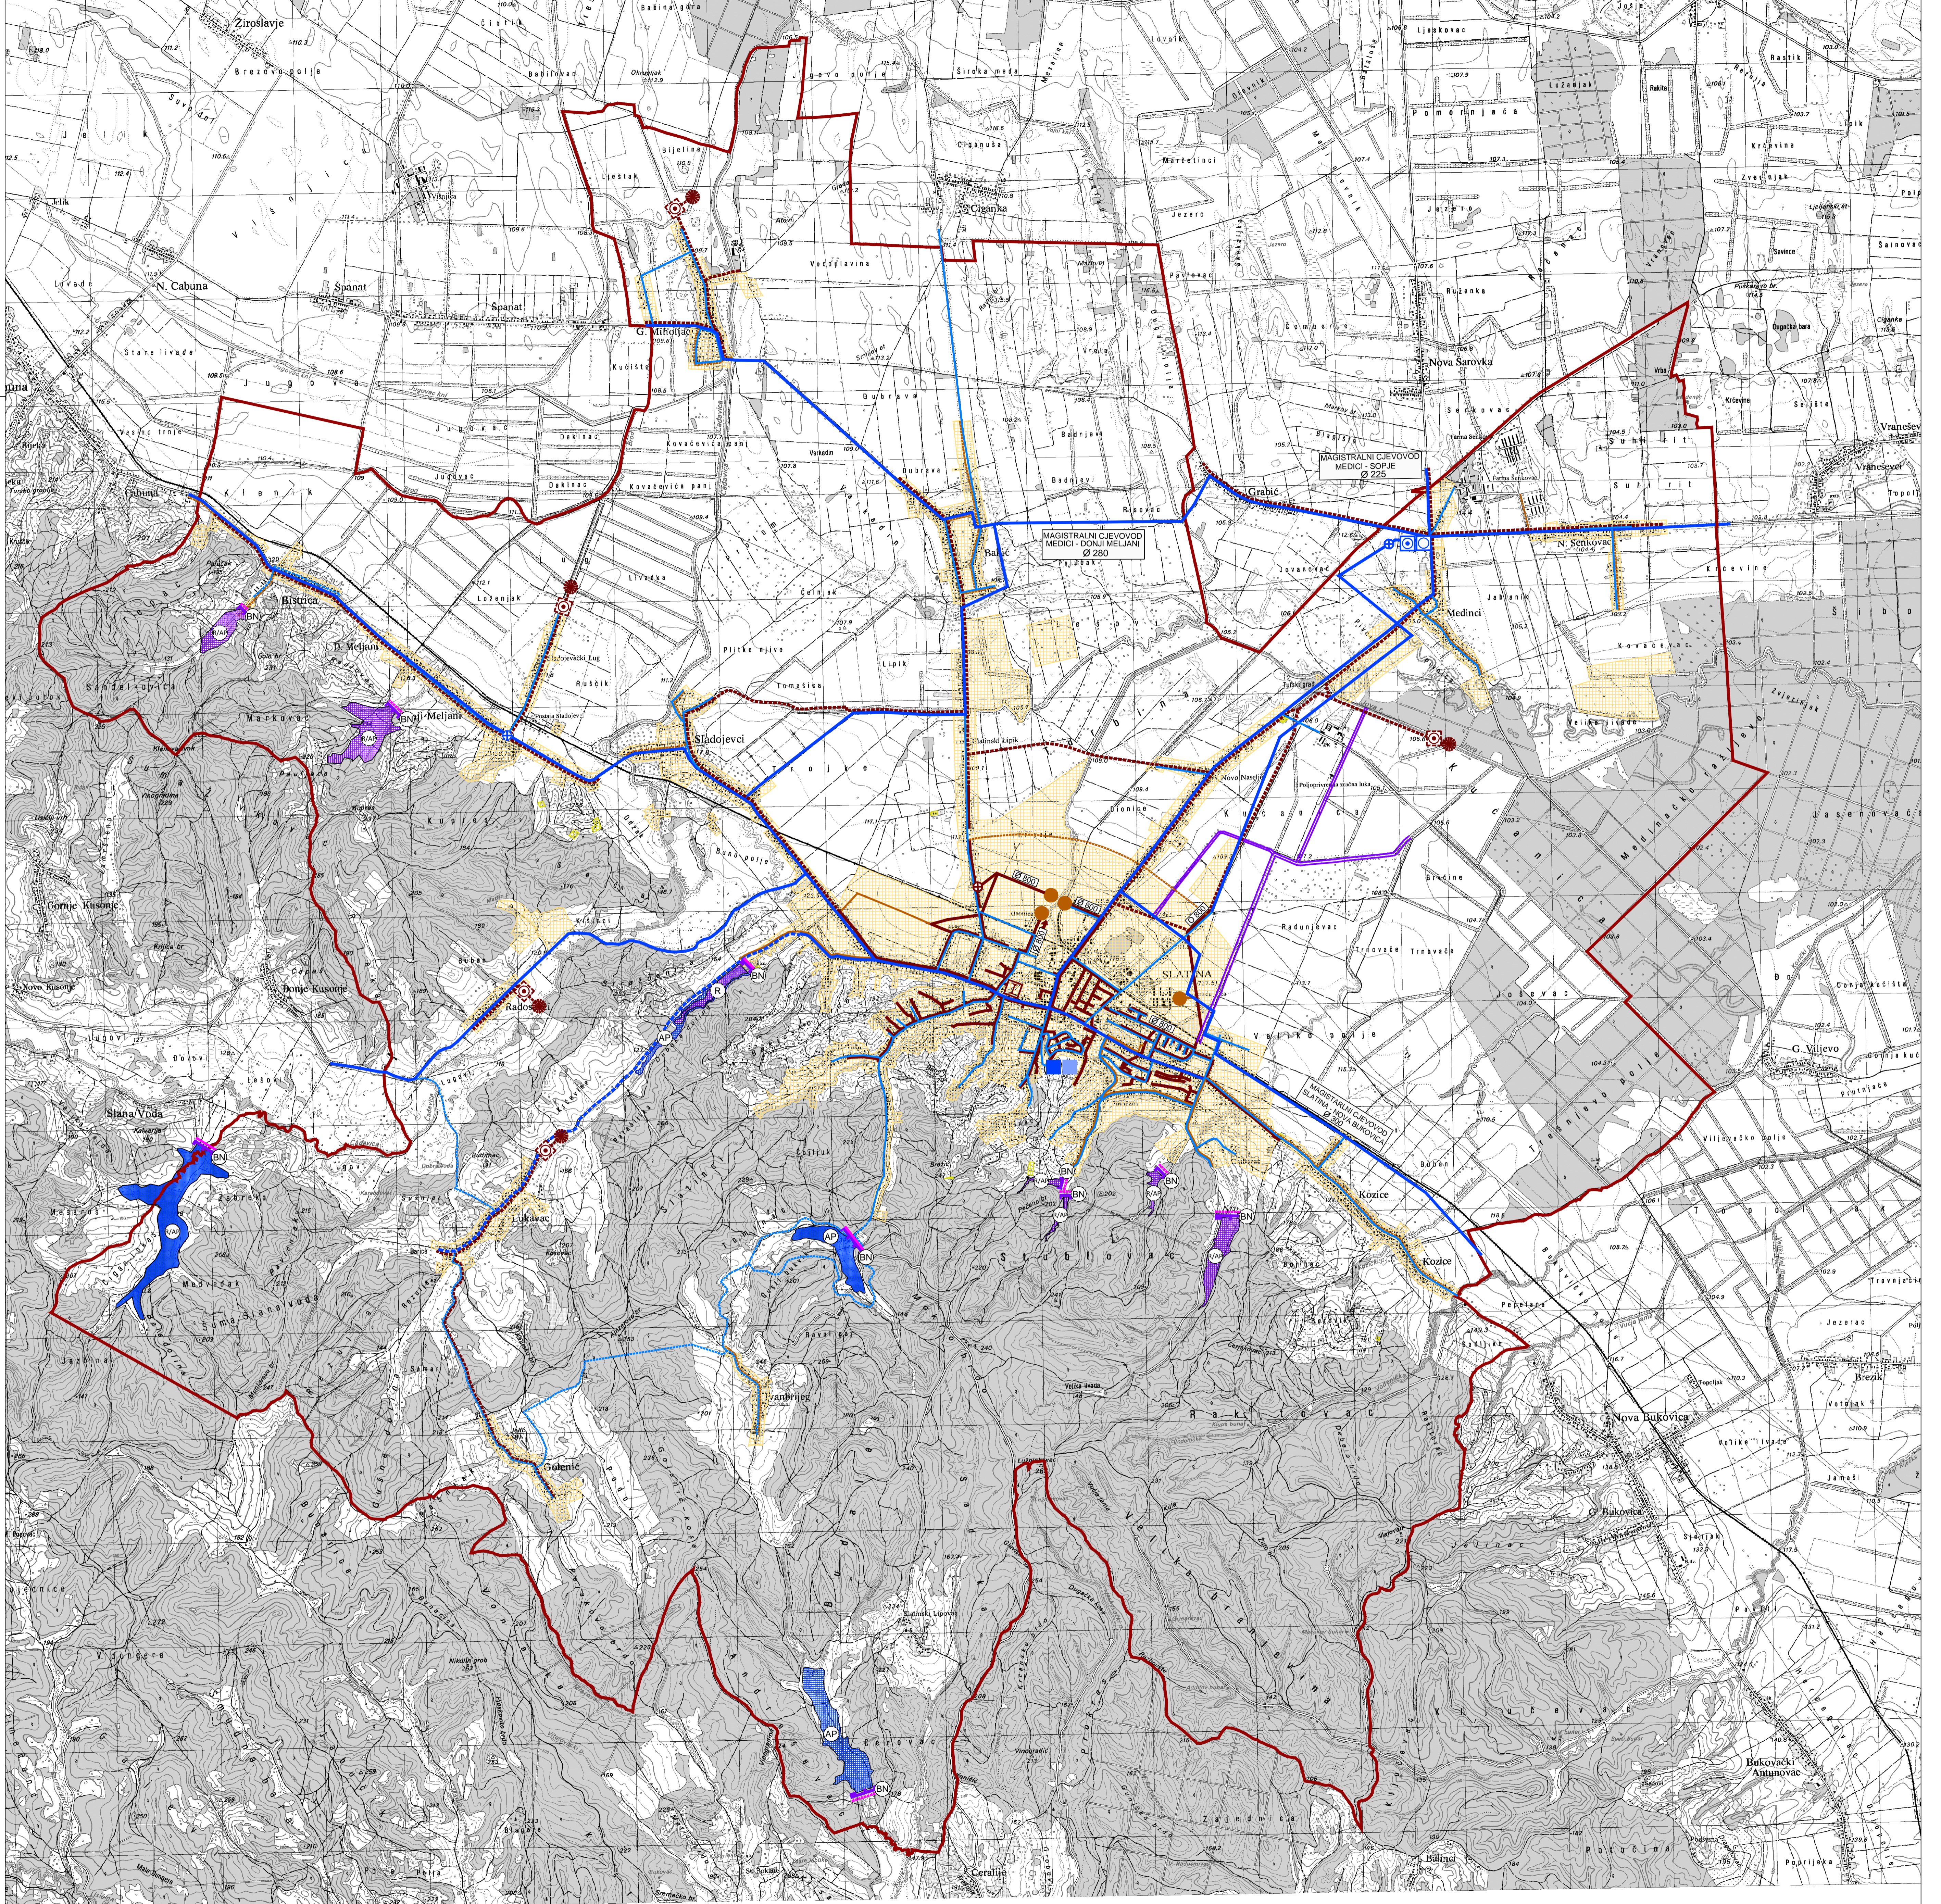

Županija: Grad:		<b>VIROVITIČKO - PODRAVSKA ŽUPANIJA GRAD SLATINA</b>	
Naziv prostornog plana: <b>PROSTORNI PLAN UREĐENJA GRADA SLATINE PROČIŠĆENI TEKST ODREDBI ZA PROVEDBU I GRAFIČKOG DIJELA PLANA "Službeni glasnik" Grada Slatine br. 13/2021</b>			
Naziv kartografskog prikaza: <b>2. INFRASTRUKTURNI SUSTAVI VODNOGOSPODARSKI SUSTAV</b>			
Broj kartografskog prikaza:	<b>2.4.</b>	Mjerilo kartografskog prikaza:	<b>1: 25 000</b>
Odluka o izradi Plana:		Odluka predstavničkog tijela o donošenju plana:	
Javna rasprava (datum objave):		Javni uvid održan od: do:	
Pečat tijela odgovornog za provođenje javne rasprave:		Odgovorna osoba za provođenje javne rasprave:	
Pravna osoba/tijelo koje je izradilo plan:	Pečat pravne osobe koje je izradilo plan:	Odgovorna osoba:	
<b>ZAVOD ZA PROSTORNO PLANIRANJE, d.d. OSIJEK</b>		KRUNOSLAV LIPIC, dipl.ing.agr.	
Stručni tim u izradi plana: 1. SANDRA HORVAT, dipl.ing.agr. 2. TOMISLAV FIJALA, grad.teh.nis.			
Pečat predstavničkog tijela:		Predsjednik predstavničkog tijela:	
		DAMIR JAKŠIĆ, mag.ing.agr.	
Istovjetnost ovog prostornog plana s izvornikom ovjerava:		Pečat nadležnog tijela:	