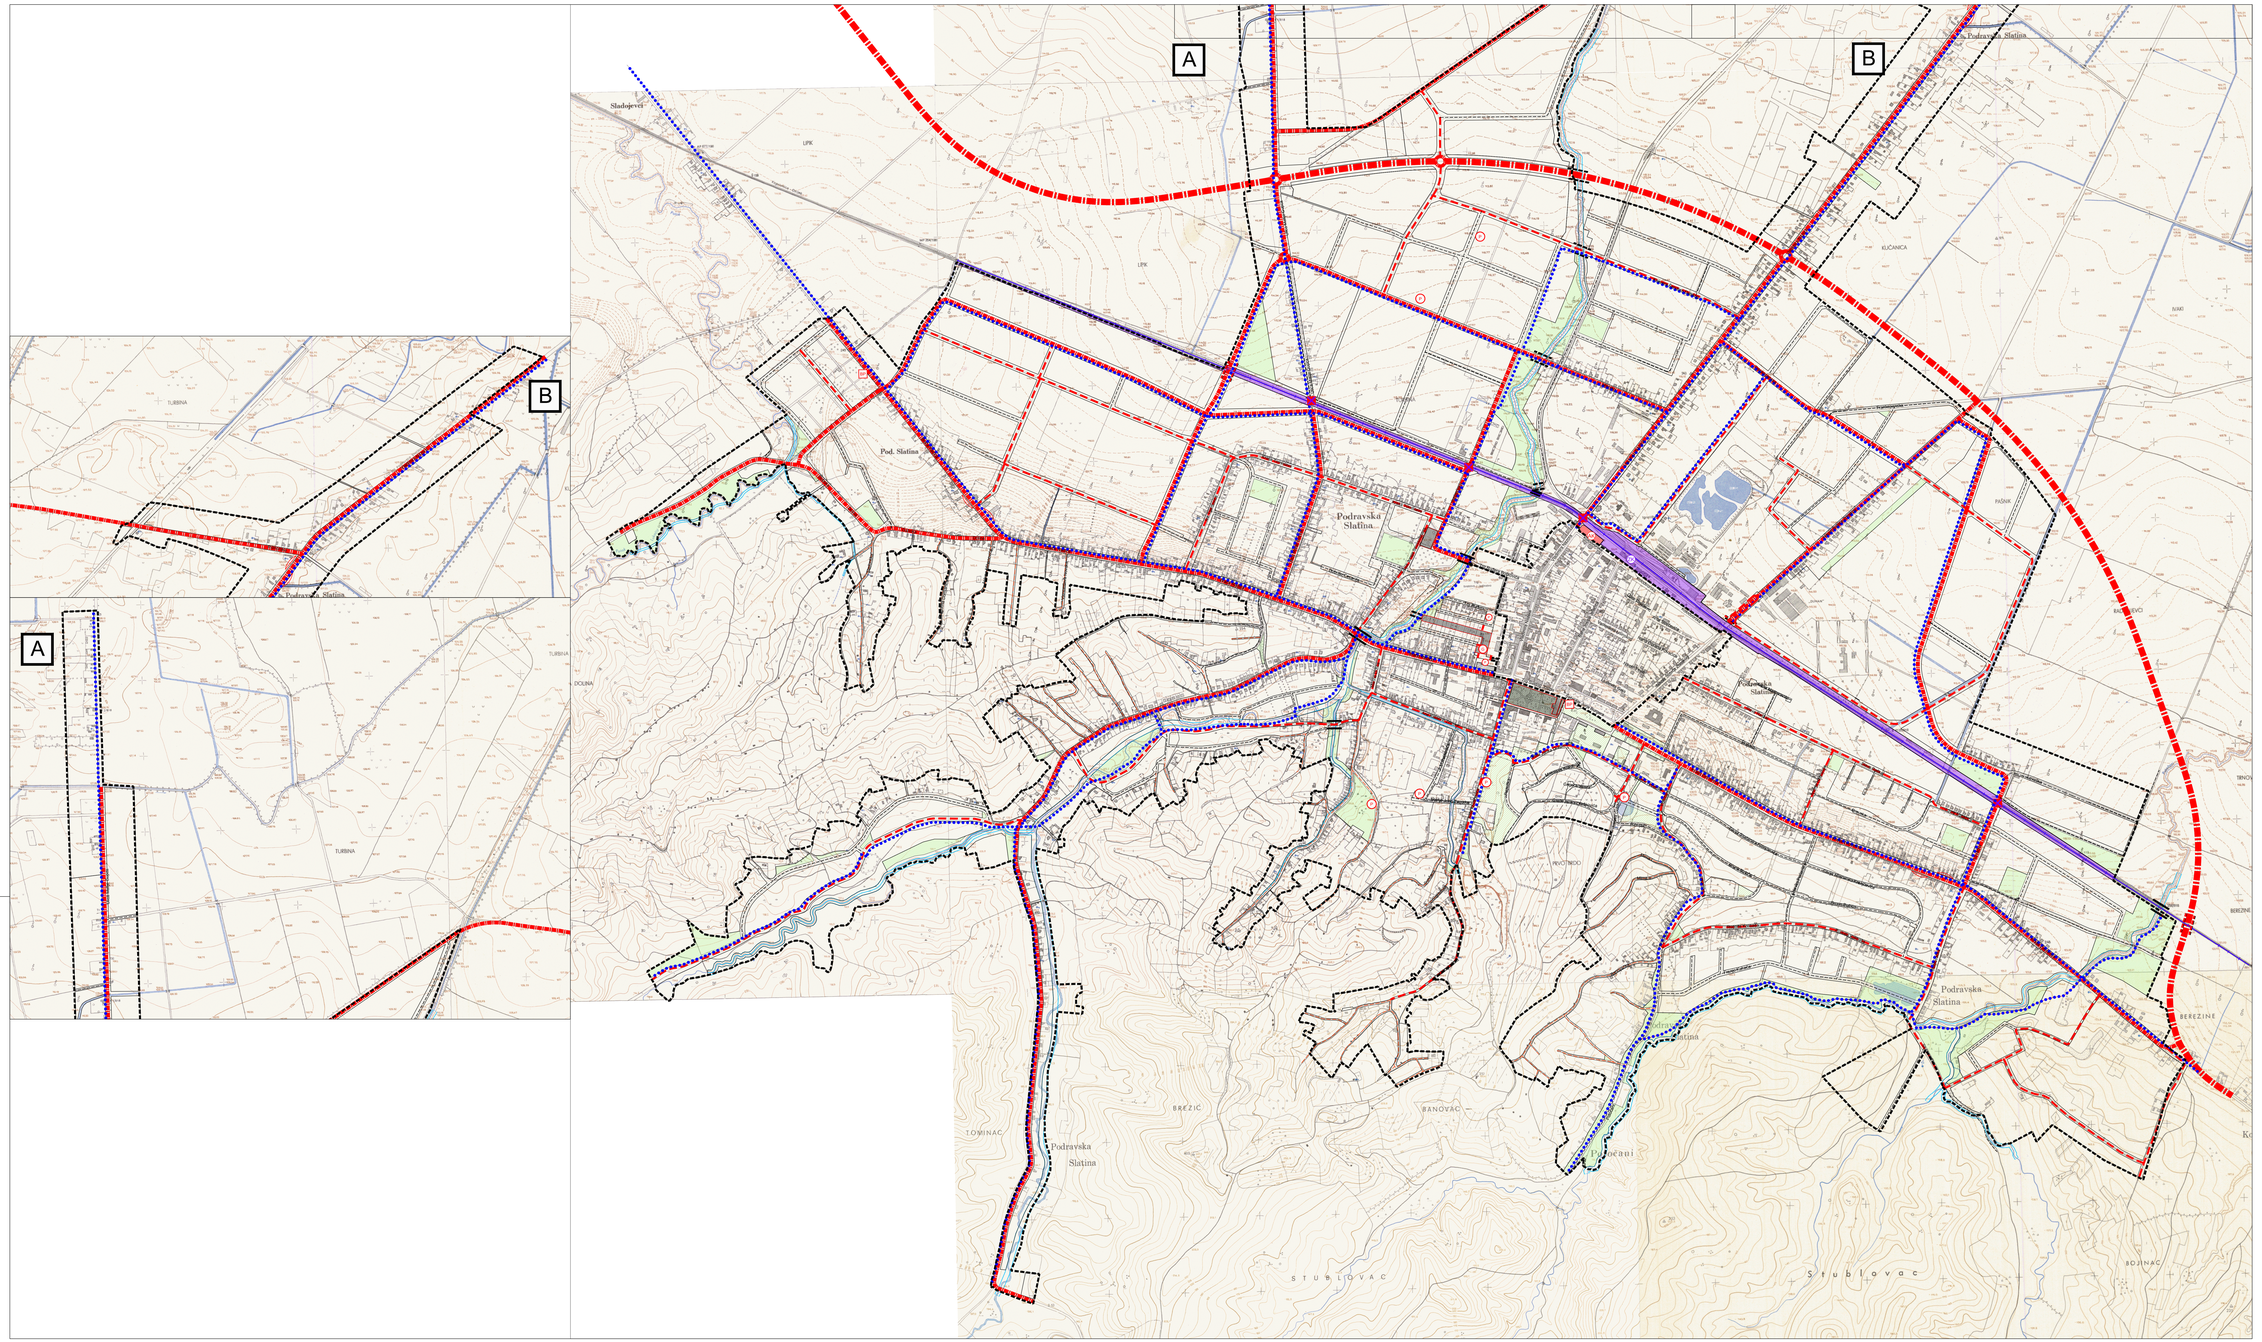

III. IZMJENE I DOPUNE URBANISTIČKOG PLANA UREĐENJA GRADA SLATINE

2.A. PROMETNA, ULIČNA I KOMUNALNA INFRASTRUKTURNA MREŽA - PROMET

Mjerilo: 1 : 5 000

Broj plana:20/2019.

TUMAČ PLANSKOG ZNAKOVLJA

- GRANICA OBUHVATA PLANA

CESTOVNI PROMET

- DRŽAVNA CESTA / OBILAZNICA SLATINE
- GLAVNE MJESNE ULICE
- SABIRNE ULICE
- OSTALE ULICE
- KOLNO PJEŠAČKE POVRŠINE
- PJEŠAČKA ZONA / TRG
- AUTOBUSNI KOLODVOR
- AUTOBUSNO STAJALIŠTE
- P - VAŽNIJE JAVNO PARKIRALIŠTE / GARAŽA, G - PODZEMNA GARAŽA
- BENZINSKA POSTAJA
- VAŽNIJA BICIKLISTIČKA INFRASTRUKTURA
- DENIVELIRANI PRIJELAZ (RETARDER - SEMAFOR)
- MOST
- OBAVEZNI KOLNI PROLAZI KROZ GRAĐEVINE

ŽELJEZNIČKI PROMET

- KORIDOR ŽELJ. PRUGE S POSTROJENJIMA ŽELJEZNIČKA PRUGA R 202
- ŽELJEZNIČKI KOLODVOR
- ŽELJEZNIČKO - CESTOVNI PRIJELAZ U ISTOJ RAZINI

ZELENE POVRŠINE

- JAVNE ZELENE POVRŠINE

Županija: VIROVITIČKO - PODRAVSKA ŽUPANIJA

Grad: GRAD SLATINA

Naziv prostornog plana: III. IZMJENE I DOPUNE URBANISTIČKOG PLANA UREĐENJA GRADA SLATINE

Naziv kartografskog prikaza: 2.A. PROMETNA, ULIČNA I KOMUNALNA INFRASTRUKTURNA MREŽA - PROMET

Broj kartografskog prikaza: 2.A.

Mjerilo kartografskog prikaza: 1: 5000

Odluka o izradi Plana: „Službeni glasnik" Grada Slatine 9/2020

Odluka predstavničkog tijela o donošenju plana : „Službeni glasnik" Grada Slatine 2/2022

Javna rasprava (datum objave): 17. veljača 2021.

Javni uvid održan od: 25. veljača 2021. do: 25. ožujka 2021.

Pečat tijela odgovornog za provođenje javne rasprave:

Odgovorna osoba za provođenje javne rasprave: MARIN KOKORIĆ, mag.oec.

Pravna osoba/tijelo koje je izradilo plan: ZAVOD ZA PROSTORNO PLANIRANJE, d.d. OSIJEK

Pečat pravne osobe koje je izradila plan:

Odgovorna osoba: KRUNOSLAV LIPIĆ, dipl.ing.arh

Odgovorni voditelj: SANDRA HORVAT , dipl.ing.arh

Stručni tim u izradi plana:
1. SANDRA HORVAT , dipl.ing.arh
2. VLADO ŠUDAR ,dipl.ing.građ.
3. ANA ŠUDAR, mag.ing.arch.aedif.
4. IVICA BUGARIĆ, dipl.ing.građ.
5. STOJAN STOJKOVIĆ , dipl.iur.
6.TOMISLAV PAVLA, građ.tehn.teh.

Pečat predstavničkog tijela:

Predsjednik predstavničkog tijela: DAMIR JANEŠIĆ, mag.ing.agr

Ishođenost ovog prostornog plana s izvornikom zaprimio:

Pečat nadležnog tijela:

ZAVOD ZA PROSTORNO PLANIRANJE d.d. OSIJEK
31000 OSIJEK, VIJENAC PAJE KOLARIĆA 5a
TEL: 031/205-100 FAX: 031/211-605 E-MAIL: zavod@zppo.hr