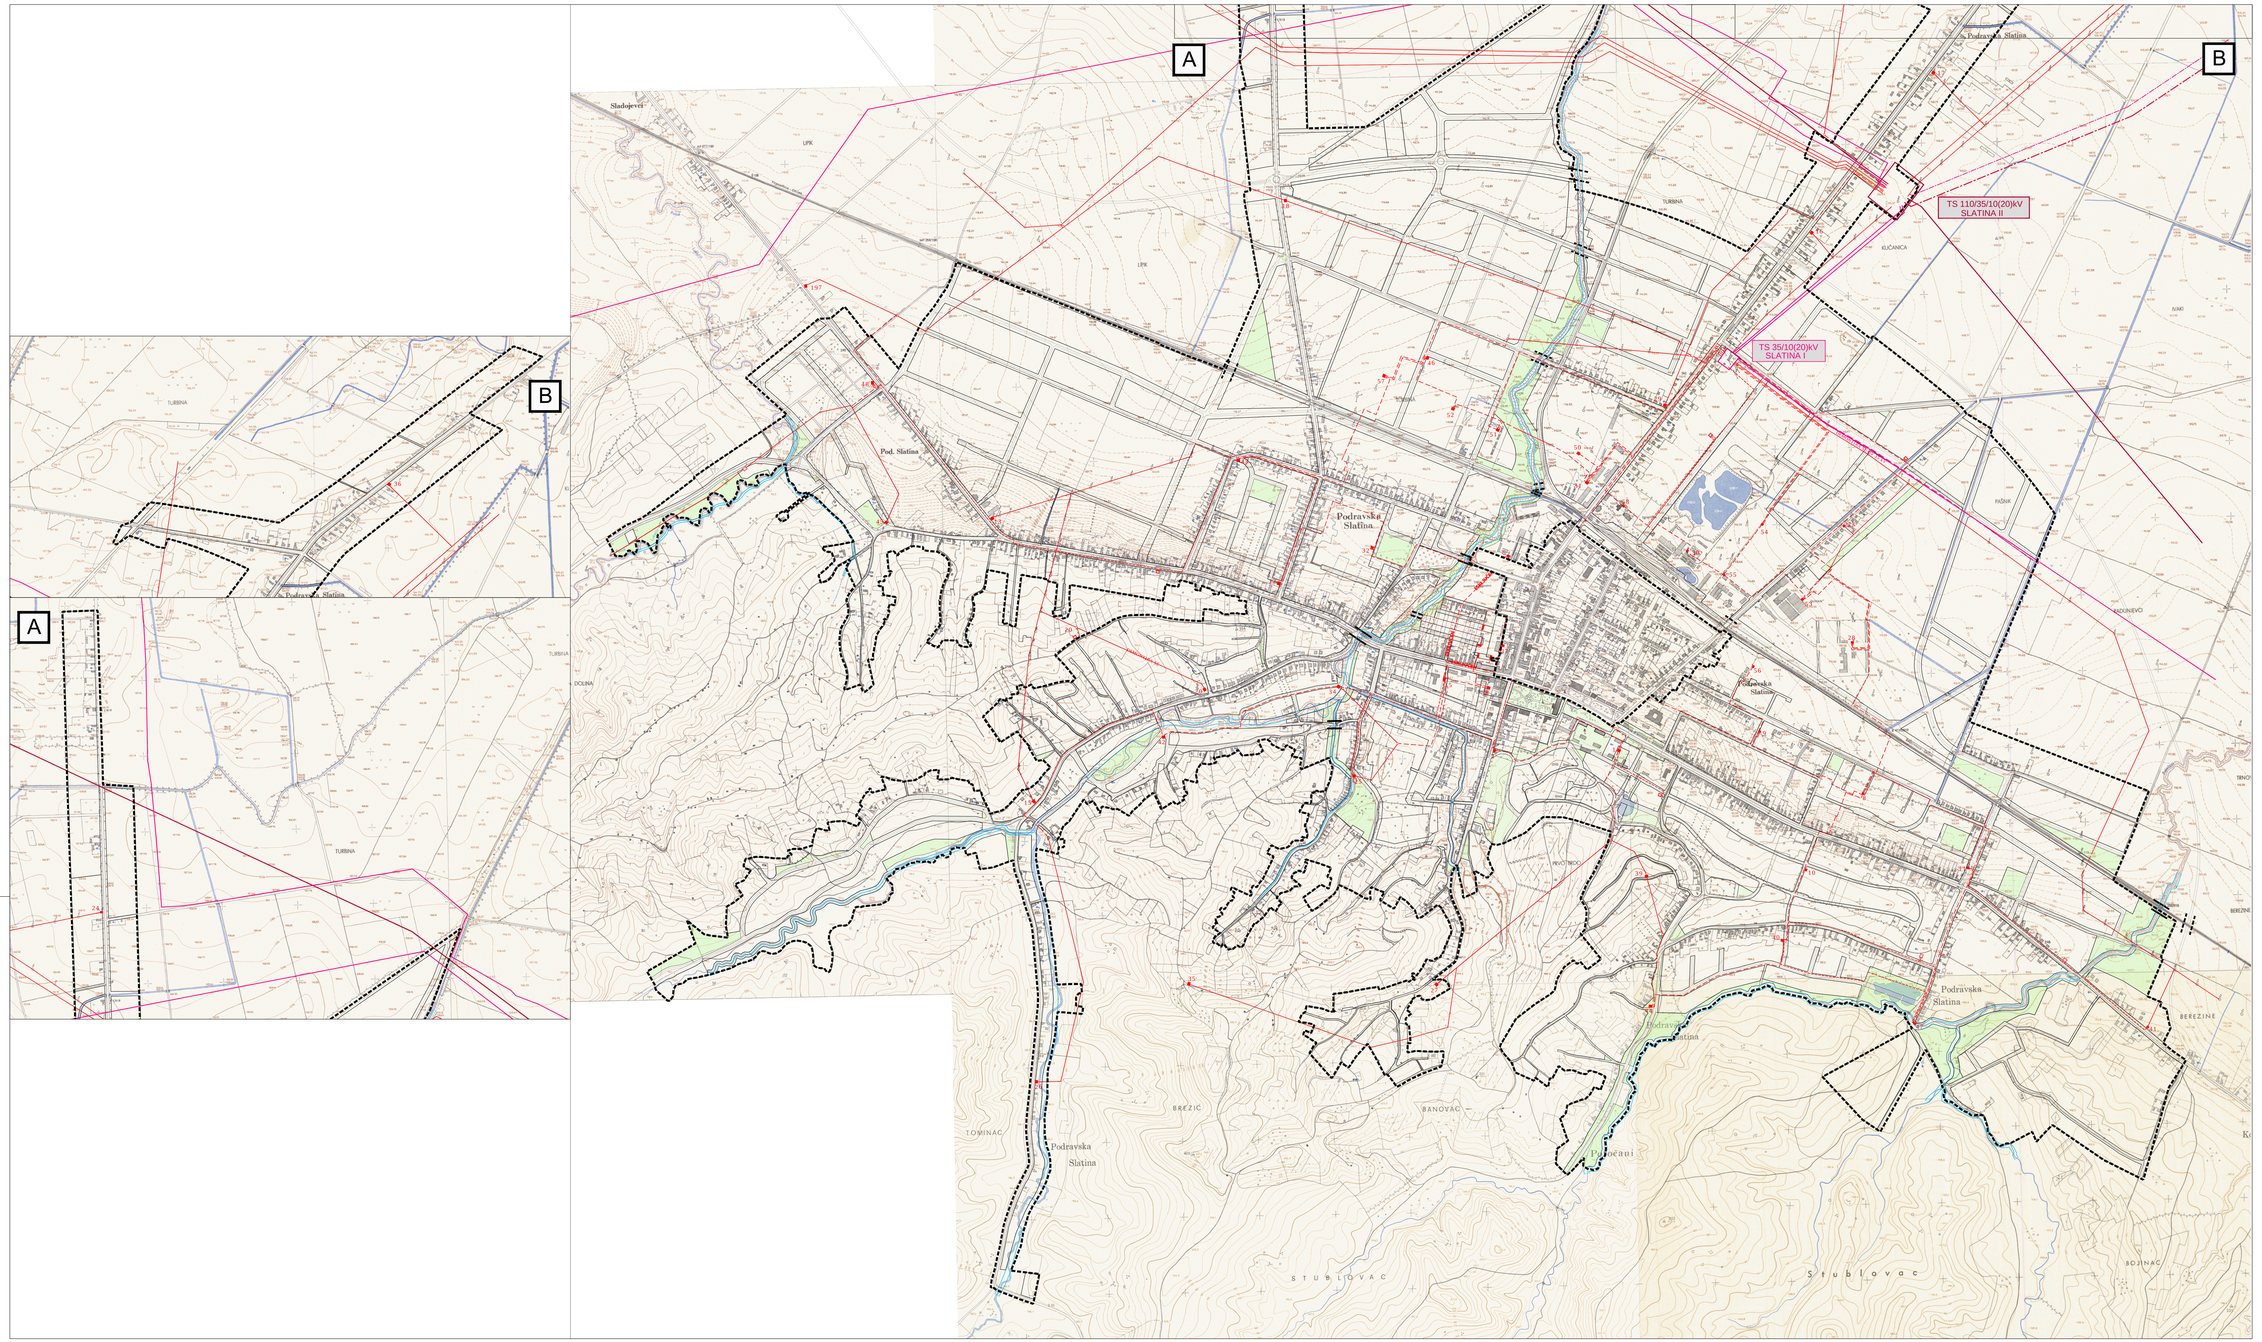

III. IZMJENE I DOPUNE
URBANISTIČKOG PLANA UREĐENJA GRADA SLATINE

2.C. PROMETNA, ULIČNA I KOMUNALNA INFRASTRUKTURNA MREŽA

-ELEKTROENERGETIKA

Mjerilo: 1 : 5 000

Broj plana:20/2019.

TUMAČ PLANSKOG ZNAKOVLJA

0. GRANICE

- GRANICA OBUHVATA PLANA

1. ELEKTROENERGETIKA

Transformatorska postrojenja

- TRAFOSTANICA 110/35/10(20) kV
- TRAFOSTANICA 35/10(20) kV
- TRAFOSTANICA 10(20)/0.4 kV

Dalekovodi prijenosa i distribucije

- NADZEMNI DALEKOVOD 110kV
- NADZEMNI DALEKOVOD 35kV
- KABELSKI DALEKOVOD 35kV
- NADZEMNI DALEKOVOD 10(20)kV
- KABELSKI DALEKOVOD 10(20)kV

2. PROMET

- KORIDORI PROMETNICA
- RUB KOLNIKA
- DENIVELIRANI PRIJELAZ
- MOST
- OBAVEZNI KOLNI PROLAZI KROZ GRAĐEVINE

Županija: Grad:	**VIROVITIČKO - PODRAVSKA ŽUPANIJA GRAD SLATINA**
Naziv prostornog plana:	**III. IZMJENE I DOPUNE URBANISTIČKOG PLANA UREĐENJA GRADA SLATINE**
Naziv kartografskog prikaza:	**PROMETNA, ULIČNA I KOMUNALNA INFRASTRUKTURNA MREŽA - ELEKTROENERGETIKA**
Broj kartografskog prikaza: **2.C.**	Mjerilo kartografskog prikaza: **1: 5000**
Odluka o izradi Plana: „Službeni glasnik" Grada Slatine 9/2020	Odluka predstavničkog tijela o donošenju plana: „Službeni glasnik" Grada Slatine 2/2022
Javna rasprava (datum objave): 17. veljače 2021.	Javni uvid održan: od: 18. veljače 2021. do: 25. veljače 2021.
Pečat tijela odgovornog za provođenje javne rasprave:	Odgovorna osoba za provođenje javne rasprave: MARIN KOKORIĆ, mag.oec.
Pravna osoba/tijelo koje je izradilo plan: **ZAVOD ZA PROSTORNO PLANIRANJE, d.d. OSIJEK**	Pečat pravne osobe koja je izradila plan: Odgovorna osoba: KRUNOSLAV LIPIĆ, dipl.ing.arh.
Odgovorni voditelj: SANDRA HORVAT , dipl.ing.arh.	
Stručni tim u izradi plana: 1. SANDRA HORVAT , dipl.ing.arh 2. MARIJA ŠUŠNJARA, dipl.ing.arh 3. STJEPAN STARČIĆ, dipl.ing.kult. 4. TATJA BUGARIĆ, dipl.ing.građ. 5. STOJAN STOJKOVIĆ, dipl.iur. 6 TOMISLAV PALA, građ.teh.ris.	
Pečat predstavničkog tijela:	Predsjednik predstavničkog tijela: DAMIR JAKŠIĆ, mag.ing.agr.
Izjavljenost ovog prostornog plana s izvornikom dojnesa:	Pečat nadležnog tijela:

ZAVOD ZA PROSTORNO PLANIRANJE d.d. OSIJEK
KAMENITA 6/III, 31000 OSIJEK, HRVATSKA
TEL: 031/205-500 FAX: 031/211-655 E-MAIL: zpp@zpp.hr