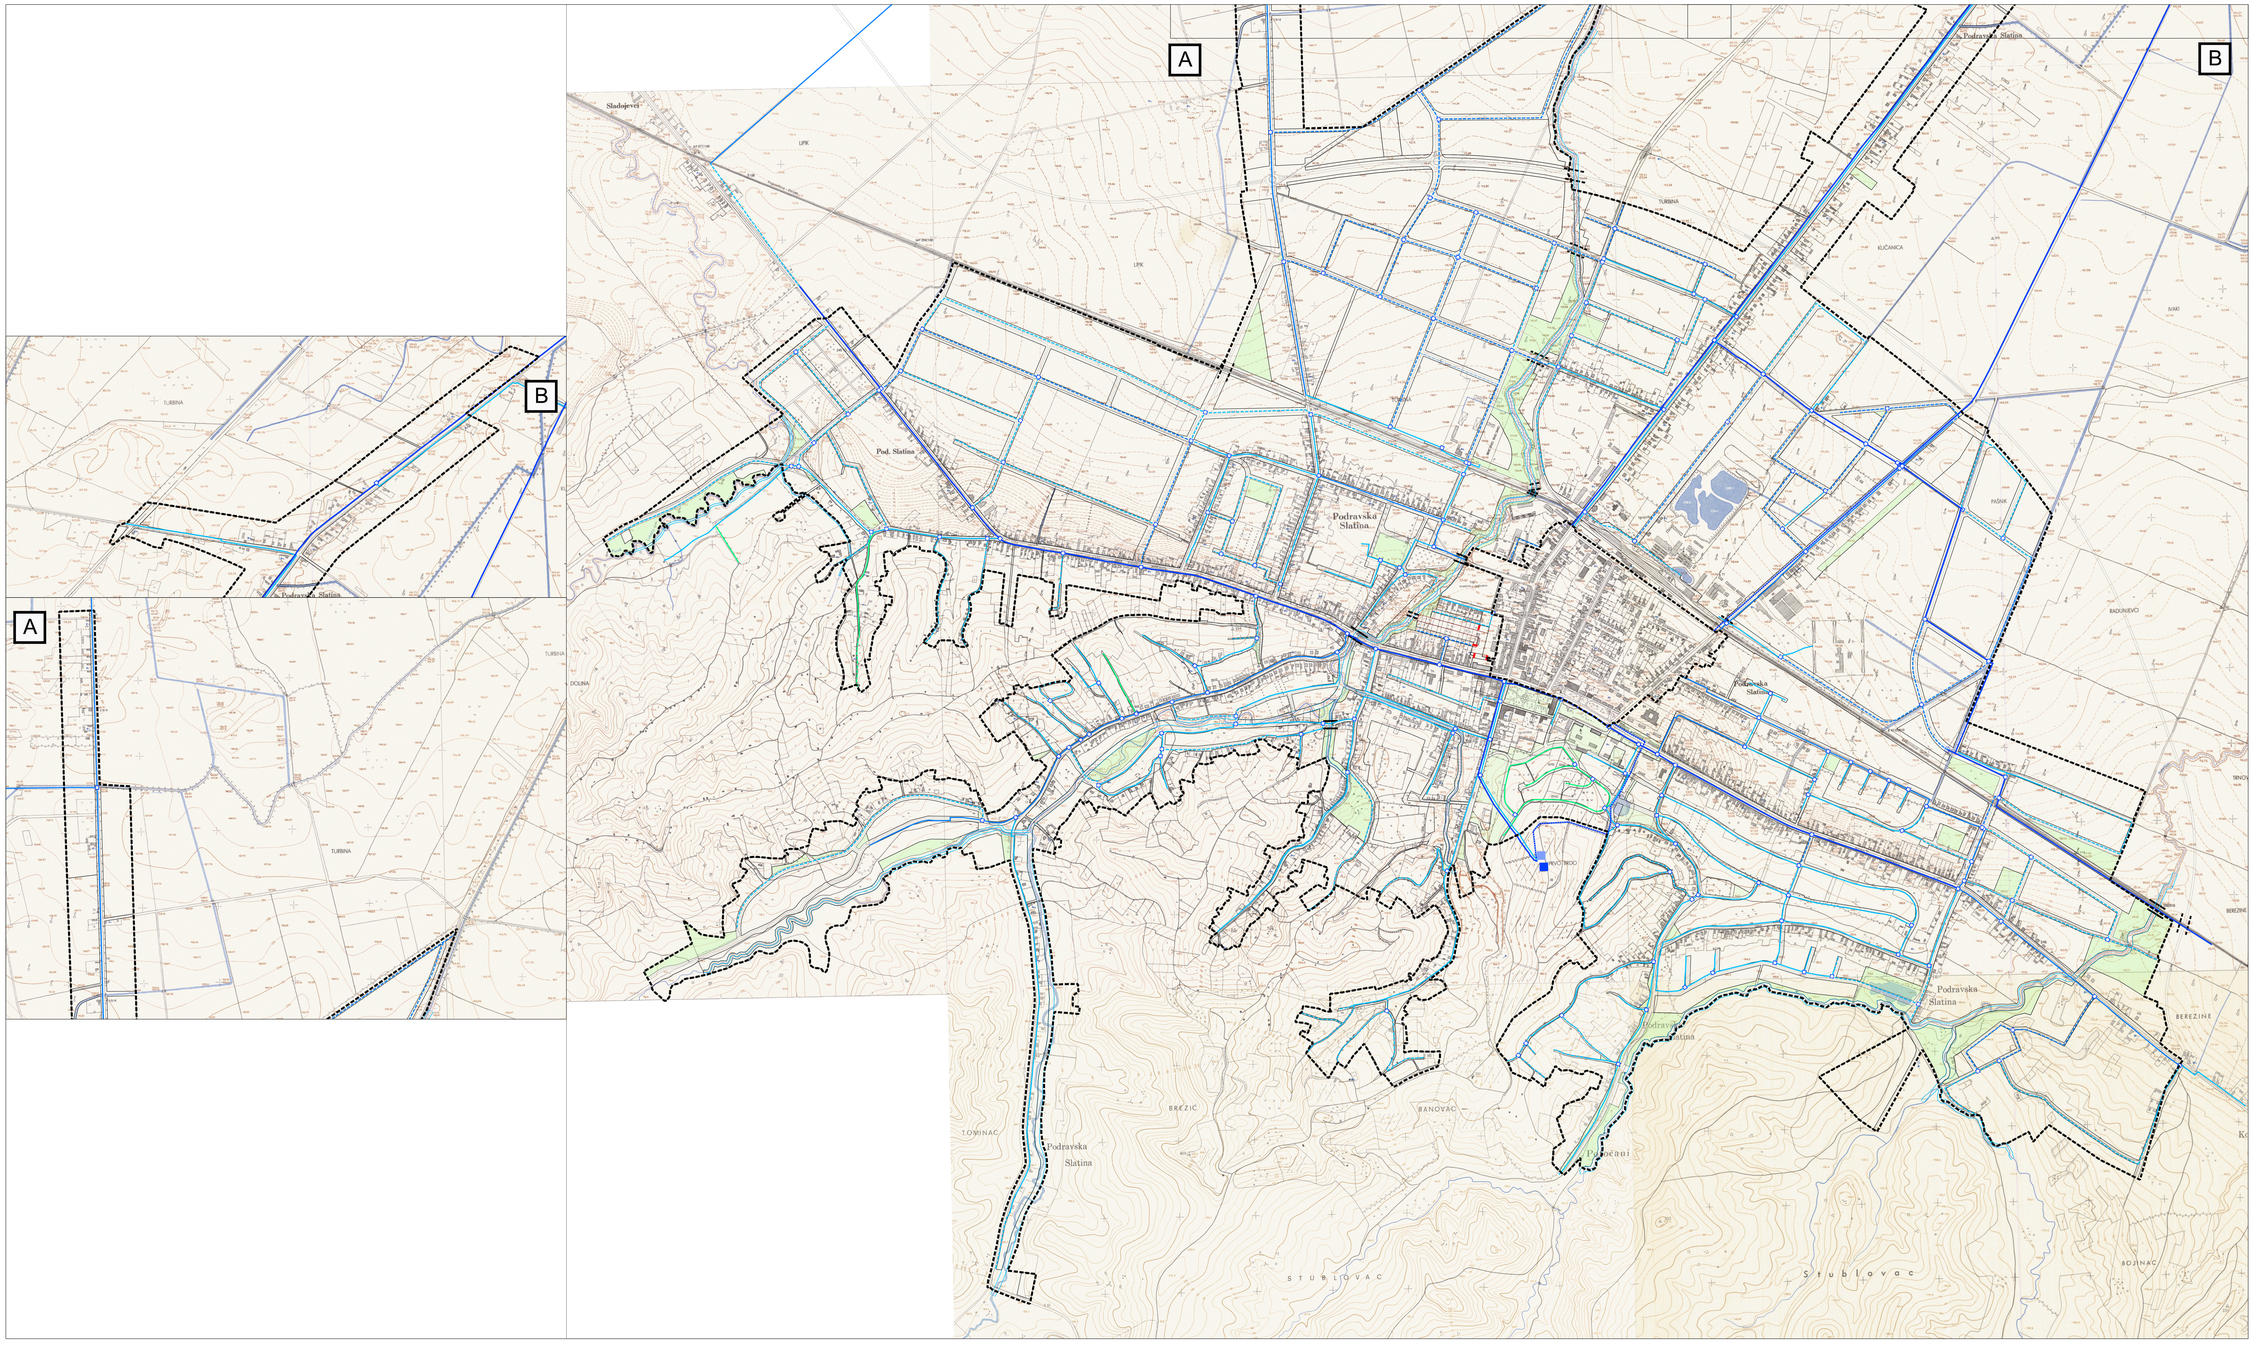

A
B
Sladojevci
LIPIK
Koprivnica - Osijek
TURBINA
Pod. Slatina
Podravska Slatina
KUČANICA
IVAKI
Igralište
PAŠNIK
"DUHAN"
RADUNJEVCI
TRNOV
BEREZINE
DOLINA
PRVO BRDO
BREZIĆ
BANOVAC
TOMINAC
Podočani
STUBLOVAC
Stublovac
BOJINAC

III. IZMJENE I DOPUNE

URBANISTIČKOG PLANA UREĐENJA GRADA SLATINE

2.E. PROMETNA, ULIČNA I KOMUNALNA INFRASTRUKTURNA MREŽA -VODOOPSKRBA

Mjerilo: 1 : 5 000

25 ha 10 ha S
0 m 500 m 1000 m

Broj plana:20/2019.

TUMAČ PLANSKOG ZNAKOVLJA

0. GRANICE

- GRANICA OBUHVATA PLANA

1. VODOOPSKRBA

POSTOJEĆE PLANIRANO

- MAGISTRALNI OPSKRBNI CJEVOVOD
- OSTALI GLAVNI VODOOPSKRBNI CJEVOVODI
- OSTALI VODOOPSKRBNI CJEVOVODI >= Ø 100
- OSTALI VODOOPSKRBNI CJEVOVODI < Ø 100
- ZASUNSKA KOMORA
- VODOSPREMA

2. PROMET

- KORIDORI PROMETNICA
- RUB KOLNIKA
- DENIVELIRANI PRIJELAZ
- MOST
- OBAVEZNI KOLNI PROLAZI KROZ GRAĐEVINE

Županija: Grad:	VIROVITIČKO - PODRAVSKA ŽUPANIJA GRAD SLATINA
Naziv prostornog plana:	III. IZMJENE I DOPUNE URBANISTIČKOG PLANA UREĐENJA GRADA SLATINE
Naziv kartografskog prikaza:	PROMETNA, ULIČNA I KOMUNALNA INFRASTRUKTURNA MREŽA -VODOOPSKRBA
Broj kartografskog prikaza: 2.E.	Mjerilo kartografskog prikaza: 1: 5000
Odluka o izradi Plana: „Službeni glasnik" Grada Slatine 9/2020	Odluka predstavničkog tijela o donošenju plana : „Službeni glasnik" Grada Slatine 2/2022
Javna rasprava (datum objave): 17. veljače 2021.	Javni uvid održan od: 19. veljače 2021. do: 26. veljače 2021.
Pečat tijela odgovornog za provođenje javne rasprave:	Odgovorna osoba za provođenje javne rasprave: MARIN KOKORIĆ, mag.oec.

Pravna osoba/tijelo koje je izradilo plan: ZAVOD ZA PROSTORNO PLANIRANJE, d.d. OSIJEK	Pečat pravne osobe koja je izradila plan:	Odgovorna osoba: KRUNOSLAV LIPIĆ, dipl.ing.arh

Odgovorni voditelj:

SANDRA HORVAT , dipl.ing.arh

Stručni tim u izradi plana:

1. SANDRA HORVAT , dipl.ing.arh
2. VLADO SUDAR ,dipl.ing.građ.
3. STJEPAN STAKOR, dipl.ing.kult
4. IVICA BUGARIĆ, dipl.ing.građ.
5. STOJAN STOJKOVIĆ, dipl.iur.
6. TOMISLAV FIALA, građ.teh.nis.

Pečat predstavničkog tijela:	Predsjednik predstavničkog tijela: DAMIR JAKŠIĆ, mag.ing.agr.
Istovjetnost ovog prostornog plana s izvornikom ovjerava:	Pečat nadležnog tijela:

ZAVOD ZA PROSTORNO PLANIRANJE d.d. OSIJEK
31000 OSIJEK VIJENAC PAJE KOLARIĆA 5a
TEL: 031/225-100 FAX: 031/211-855 E-MAIL: zpo@zppo.hr