


# URBANISTIČKI PLAN UREĐENJA CENTAR SLATINA

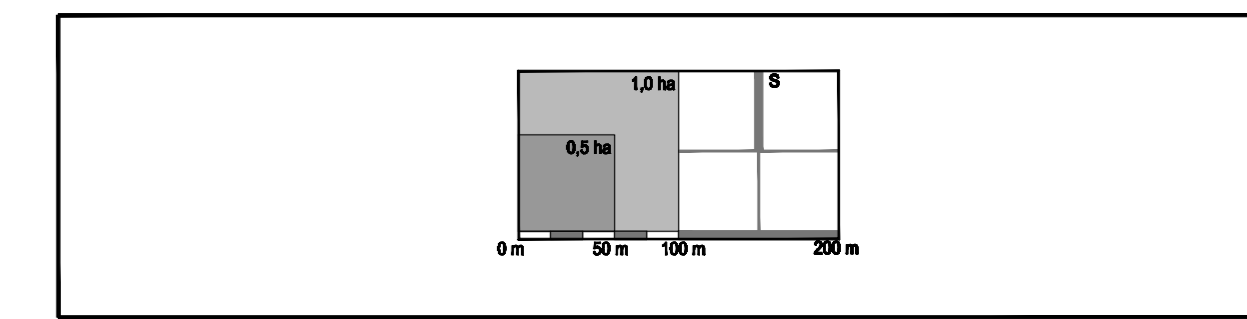

## 0. GRANICE

GRANICA OBUHVATA PLANA

## 1. NAČIN GRADNJE

- OBITELJSKI NAČIN GRADNJE
- MJEŠVITI NAČIN GRADNJE
- VŠESTAMBENI NAČIN GRADNJE

## 2. UVJETI GRADNJE


- REGULACIJSKA LINIJA - postolja
- REGULACIJSKA LINIJA - planirana
- GRABEVNI PRAVAC
- MAKSIMALNA DOPUŠTENA ETAŽNA VISINA

## 3. ZELENE POVRŠINE

- JAVNE ZELENE POVRŠINE
- ZAŠTITNE ZELENE POVRŠINE

## 4. PROMETNE POVRŠINE

- OB CESTE
- KOLNIK
- KOLNO-PJEŠAČKA POVRŠINA
- PARKIRALIŠTE
- PJEŠAČKO-BIKLJETIČKE POVRŠINE
- PJEŠAČKE POVRŠINE
- JEDNOSMERNI REŽIM PROMETA (SMJER PROMETA JE ORIJENTACIJSKI)
- MOST

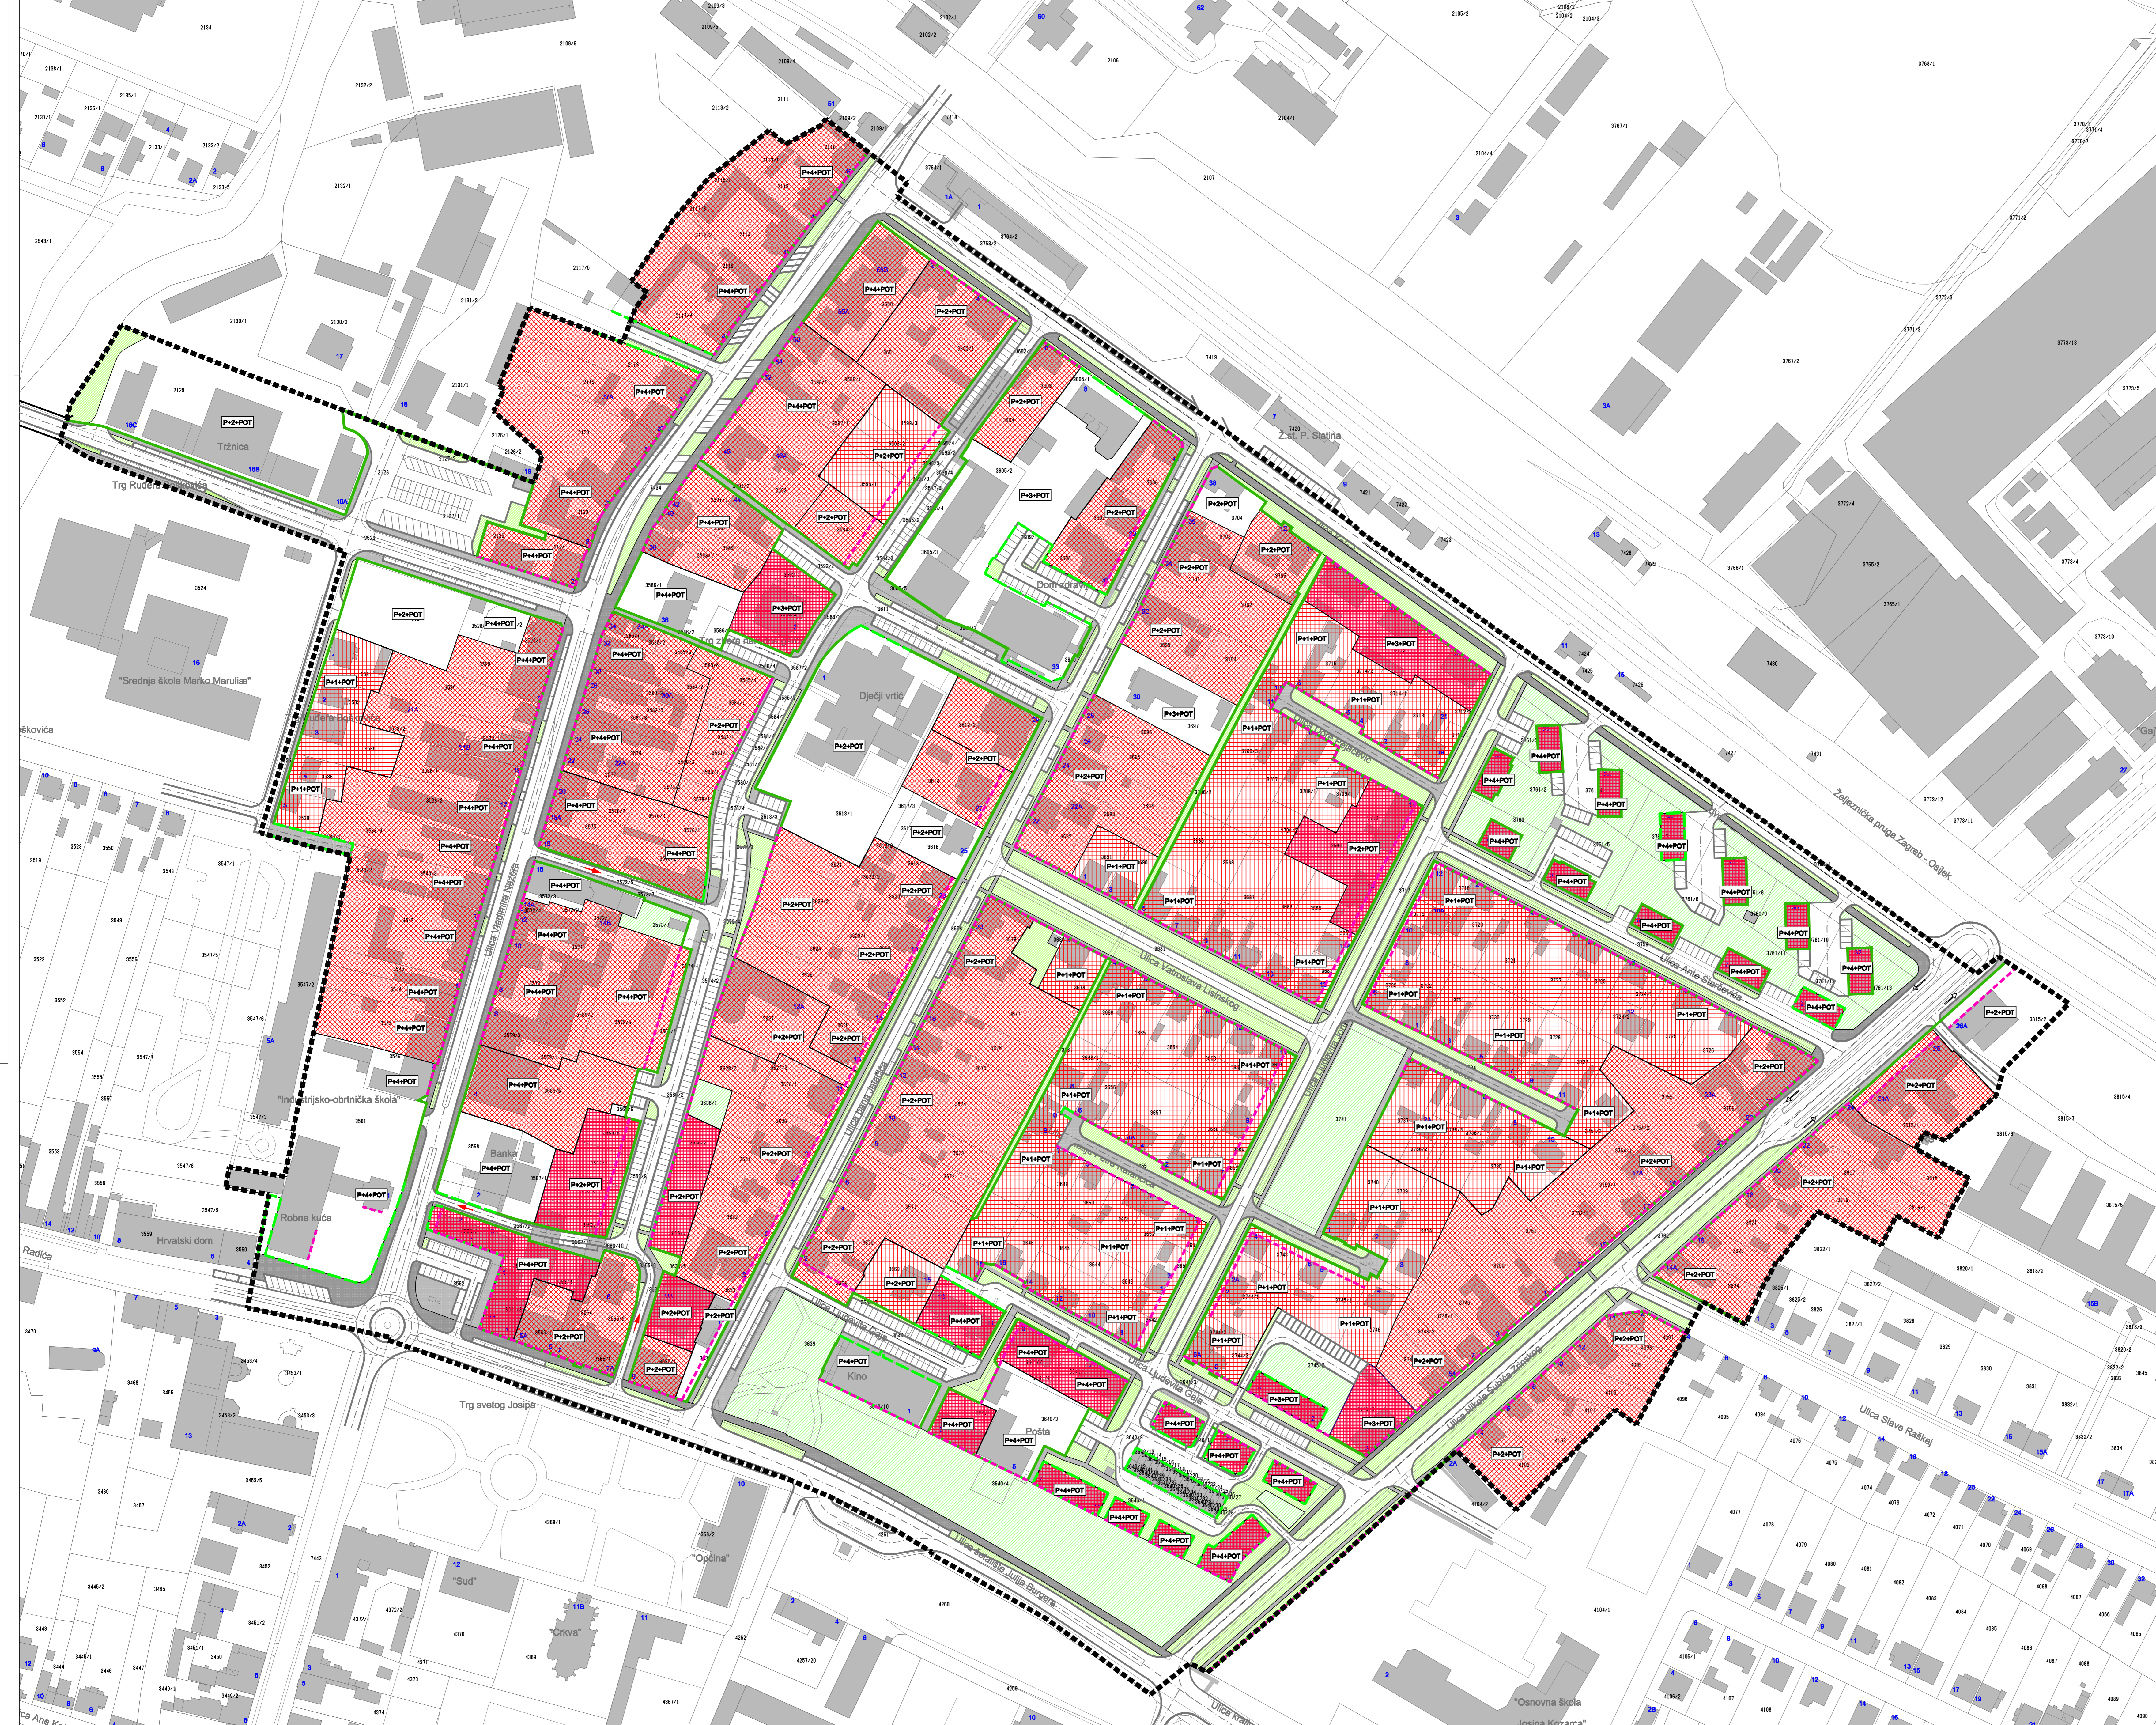

Županija: Općina:		VIROVITIČKO-PODRavsKA ŽUPANIJA GRAD SLATINA	
Naziv prostornog plana:		URBANISTIČKI PLAN UREĐENJA CENTAR SLATINA	
Naziv kartografskog prikaza:		NAČIN I UVJETI GRADNJE	
Broj kartografskog prikaza:		Mjerilo kartografskog prikaza: <b>1 : 1 000</b>	
Odluka o izradi Plana: "Službeni glasnik" Grada Slatine 9/2020 Javna rasprava (datum objave): 26. veljače 2021. Početnik odgovoran za provođenje javne rasprave:		Odluka predstavničkog tijela o donošenju plana: "Službeni glasnik" Grada Slatine 2/2022 Javni uvjet održan: 05. kolovoza 2021. godine do: 02. rujna 2021. godine Odgovorna osoba za provođenje javne rasprave: MARIJA KOKORČIĆ, mag.ing.ogr.	
Pravna osoba/tijelo koje je izradilo plan:		Početnik pravne osobe koje je izradio plan:	
ZAVOD ZA PROSTORNO PLANIRANJE d.d. OSIJEK		Krunoslav Lipič, dipl.ing.arh.	
Odgovorni voditelj:		Sandra Horvat, dipl.ing.arh.	
Stručni tim u izradi plana: 1. Sandra Horvat, dipl.ing.arh. 2. Vlado Sudar, dipl.ing.grad. 3. Ivica Bugarić, dipl.ing.grad. 4. Stjepan Štanić, dipl.ing.kat.arch. 5. Stjepan Stjepanović, dipl.kur.		6. Tomislav Fiala, grad.sah.nis. 7. 8. 9. 10.	
Početnik predstavničkog tijela:		Predsjednik predstavničkog tijela:	
		DAMIR JAKŠIĆ, mag.ing.agr.	
Materijalnost ovog prostornog plana s izvornikom ovjerava:		Početnik nadležnog tijela:	