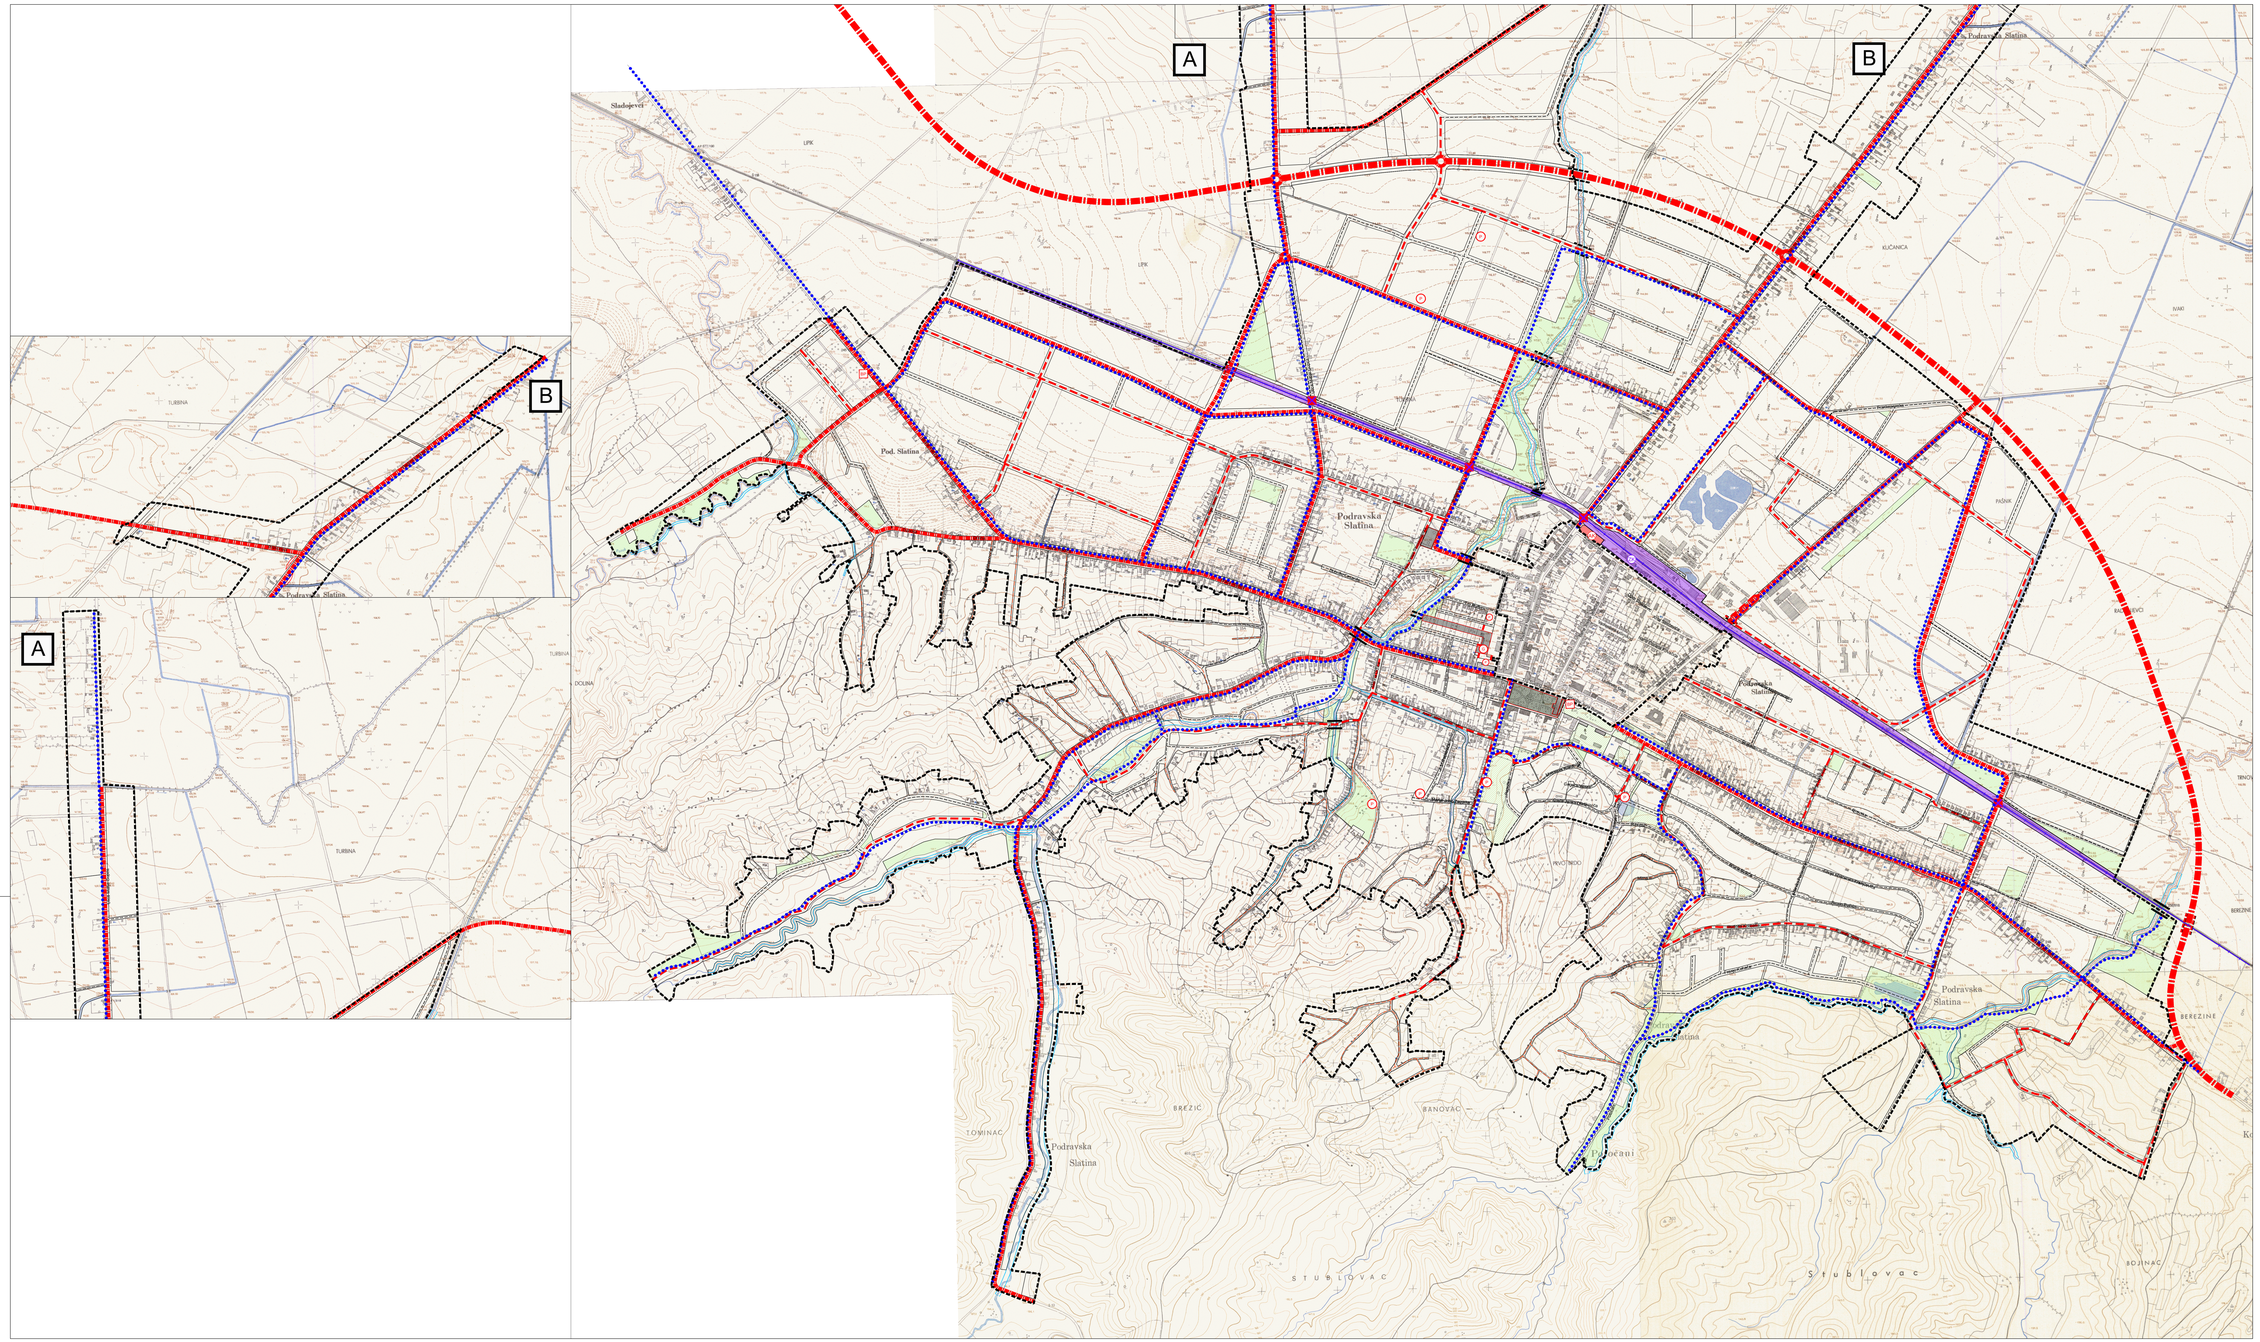

URBANISTIČKI PLAN UREĐENJA GRADA SLATINE

PROČIŠĆENI TEKST ODREDBI ZA PROVEDBU I GRAFIČKOG DIJELA PLANA

"Službeni glasnik" Grada Slatine br. 3/2022

2.A. PROMETNA, ULIČNA I KOMUNALNA INFRASTRUKTURNA MREŽA

- PROMET

Mjerilo: 1 : 5 000

Broj plana:08/2022

TUMAČ PLANSKOG ZNAKOVLJA

- GRANICA OBUHVATA PLANA

CESTOVNI PROMET

- DRŽAVNA CESTA / OBILAZNICA SLATINE
- GLAVNE MJESNE ULICE
- SABIRNE ULICE
- OSTALE ULICE
- KOLNO PJEŠAČKE POVRŠINE
- PJEŠAČKA ZONA / TRG
- AUTOBUSNI KOLODVOR
- AUTOBUSNO STAJALIŠTE
- P - VAŽNIJE JAVNO PARKIRALIŠTE / GARAŽA, G - PODZEMNA GARAŽA
- BENZINSKA POSTAJA
- VAŽNIJA BICIKLISTIČKA INFRASTRUKTURA
- DENIVELIRANI PRIJELAZ
- MOST
- OBAVEZNI KOLNI PROLAZI KROZ GRAĐEVINE

ŽELJEZNIČKI PROMET

- KORIDOR ŽELJ. PRUGE S POSTROJENJIMA ŽELJEZNIČKA PRUGA R 202
- ŽELJEZNIČKO KOLODVOR
- ŽELJEZNIČKO - CESTOVNI PRIJELAZ U ISTOJ RAZINI

ZELENE POVRŠINE

- JAVNE ZELENE POVRŠINE

Županija: VIROVITIČKO - PODRAVSKA ŽUPANIJA

Grad: GRAD SLATINA

Naziv prostornog plana: URBANISTIČKI PLAN UREĐENJA GRADA SLATINE

PROČIŠĆENI TEKST ODREDBI ZA PROVEDBU I GRAFIČKOG DIJELA PLANA "Službeni glasnik" Grada Slatine br. 3/2022

Naziv kartografskog prikaza: PROMETNA, ULIČNA I KOMUNALNA INFRASTRUKTURNA MREŽA - PROMET

Broj kartografskog prikaza: 2.A.	Mjerilo kartografskog prikaza: 1: 5000
Odluka o izradi Plana:	Odluka predstavničkog tijela o donošenju plana:
Javna rasprava (datum objave):	Javni uvid održan: od: do:
Pečat tijela odgovornog za provođenje javne rasprave:	Odgovorna osoba za provođenje javne rasprave:
Pravna osoba/tijelo koje je izradilo plan: ZAVOD ZA PROSTORNO PLANIRANJE, d.d. OSIJEK	Pečat pravne osobe koja je izradila plan: / Odgovorna osoba: KRUNOSLAV LIPIĆ, dipl.ing.arh.
Stručni tim u izradi plana: 1. SANDRA HORVAT , dipl.ing.arh. 2. TOMISLAV FAILA, grad.teh.nis.	
Pečat predstavničkog tijela:	Predsjednik predstavničkog tijela: DAMIR JAKŠIĆ, mag.ing.agr.
Ishodišnost ovog prostornog plana s izvornikom ovjerava:	Pečat nadležnog tijela:

ZAVOD ZA PROSTORNO PLANIRANJE d.d. OSIJEK
31000 OSIJEK VIJENAC PAJE KOLARCA 1a
TEL: 031/229-100 FAX: 031/211-855 E-MAIL: zpp@zpp.hr