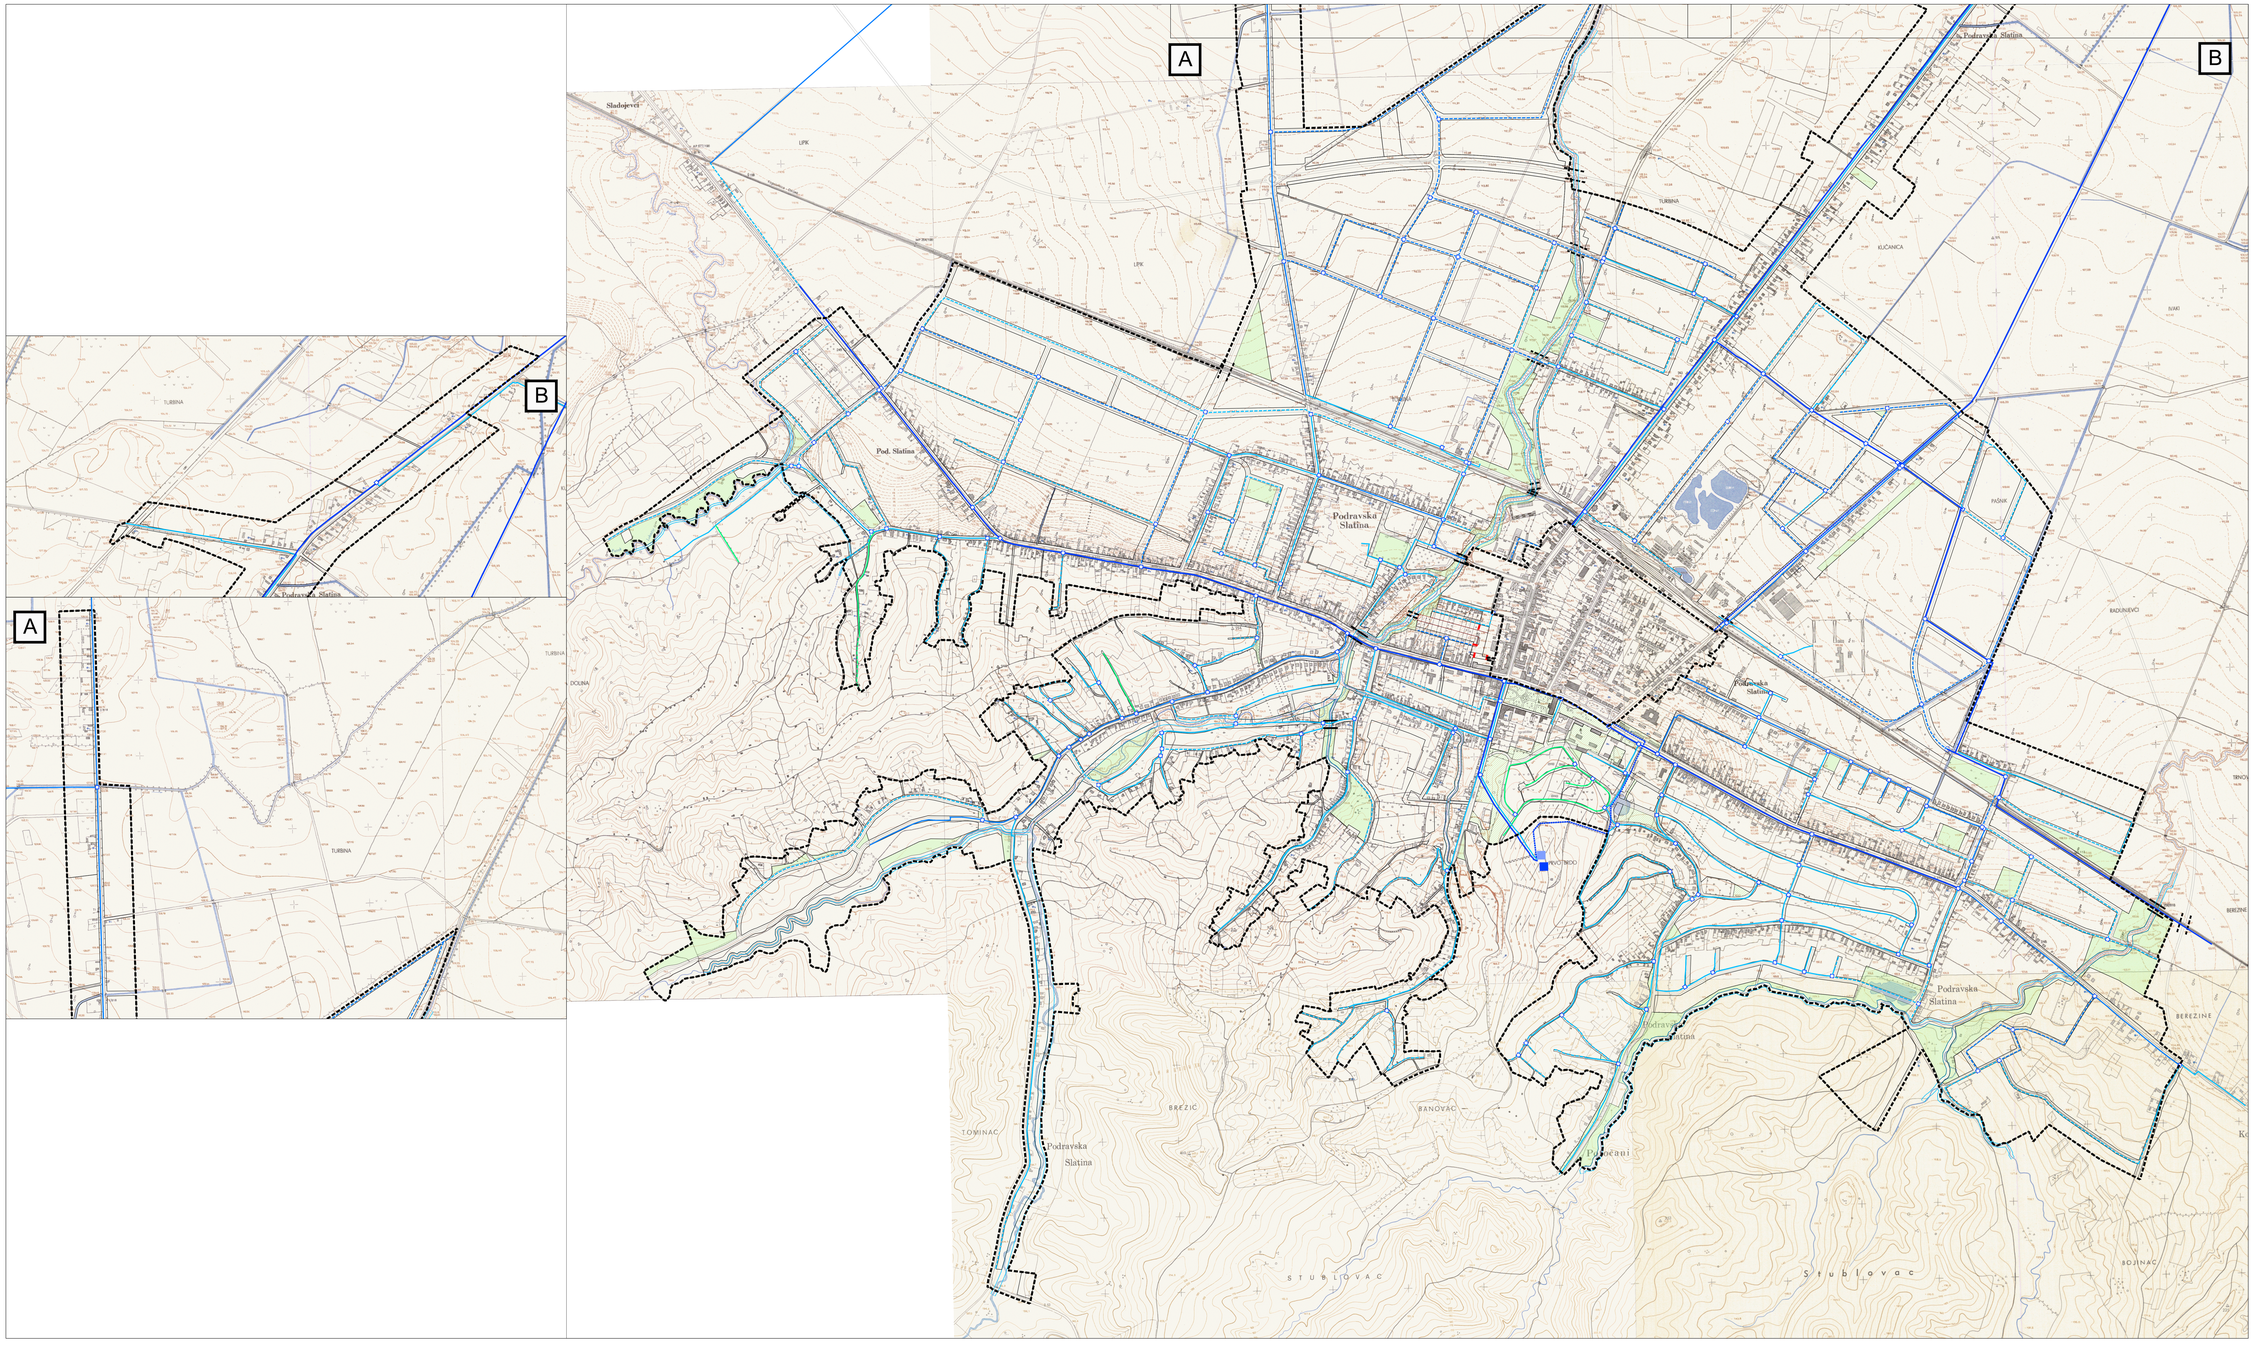


URBANISTIČKI PLAN UREĐENJA GRADA SLATINE

PROČIŠĆENI TEKST ODREDBI ZA PROVEDBU I GRAFIČKOG DIJELA PLANA

"Službeni glasnik" Grada Slatine br. 3/2022

2.E. PROMETNA, ULIČNA I KOMUNALNA INFRASTRUKTURNA MREŽA

-VODOOPSKRBA

Mjerilo: 1 : 5 000

Broj plana:08/2022

TUMAČ PLANSKOG ZNAKOVLJA

0. GRANICE

- GRANICA OBUHVATA PLANA

1. VODOOPSKRBA

- MAGISTRALNI OPSKRBNI CJEVOVOD
- OSTALI GLAVNI VODOOPSKRBNI CJEVOVODI
- OSTALI VODOOPSKRBNI CJEVOVODI >= Ø 100
- OSTALI VODOOPSKRBNI CJEVOVODI < Ø 100
- ZASUNSKA KOMORA
- VODOSPREMA

2. PROMET

- KORIDORI PROMETNICA
- RUB KOLNIKA
- DENIVELIRANI PRIJELAZ
- MOST
- OBAVEZNI KOLNI PROLAZI KROZ GRAĐEVINE

Županija: VIROVITIČKO - PODRAVSKA ŽUPANIJA

Grad: GRAD SLATINA

Naziv prostornog plana: URBANISTIČKI PLAN UREĐENJA GRADA SLATINE

PROČIŠĆENI TEKST ODREDBI ZA PROVEDBU I GRAFIČKOG DIJELA PLANA

"Službeni glasnik" Grada Slatine br. 3/2022

Naziv kartografskog prikaza: PROMETNA, ULIČNA I KOMUNALNA INFRASTRUKTURNA MREŽA -VODOOPSKRBA

Broj kartografskog prikaza: 2.E.	Mjerilo kartografskog prikaza: 1: 5000
Odluka o izradi Plana:	Odluka predstavničkog tijela o donošenju plana:
Javna rasprava (datum objave):	Javni uvid održan od: do:
Pečat tijela odgovornog za provođenje javne rasprave:	Odgovorna osoba za provođenje javne rasprave:
Pravna osoba/tijelo koja je izradila plan: ZAVOD ZA PROSTORNO PLANIRANJE, d.d. OSIJEK	Pečat pravne osobe koja je izradila plan: / Odgovorna osoba: KRUNOSLAV LIPIC, dipl.ing.arh.
Stručni tim u izradi plana: 1. SANDRA HORVAT , dipl.ing.arh. 2. TOMISLAV IVALA, grad.teh.ing.	
Pečat predstavničkog tijela:	Predsjednik predstavničkog tijela: DAMIR JAKŠIĆ, mag.ing.agr.
Istovjetnost ovog prostornog plana s izvornikom potvrđuje:	Pečat radnog tijela:

ZAVOD ZA PROSTORNO PLANIRANJE d.d. OSIJEK
31000 OSIJEK, KUERAC PAJE KOLARICA 3a
TEL: 031/205-100 FAX: 031/211-603 E-MAIL: zpp@zpp.hr