

URBANISTIČKI PLAN UREĐENJA
SLATINA - CENTAR

PRIJEDLOG POPREČNIH PRESJEKA
PLANIRANIH PROMETNICA

Legenda

Obuhvat UPU-a

Osi novoplaniranih prometnica

Prometne površine


Kolne i pješačke površine

Pp


Parkiralište




POPREČNI PRESJEK 1A

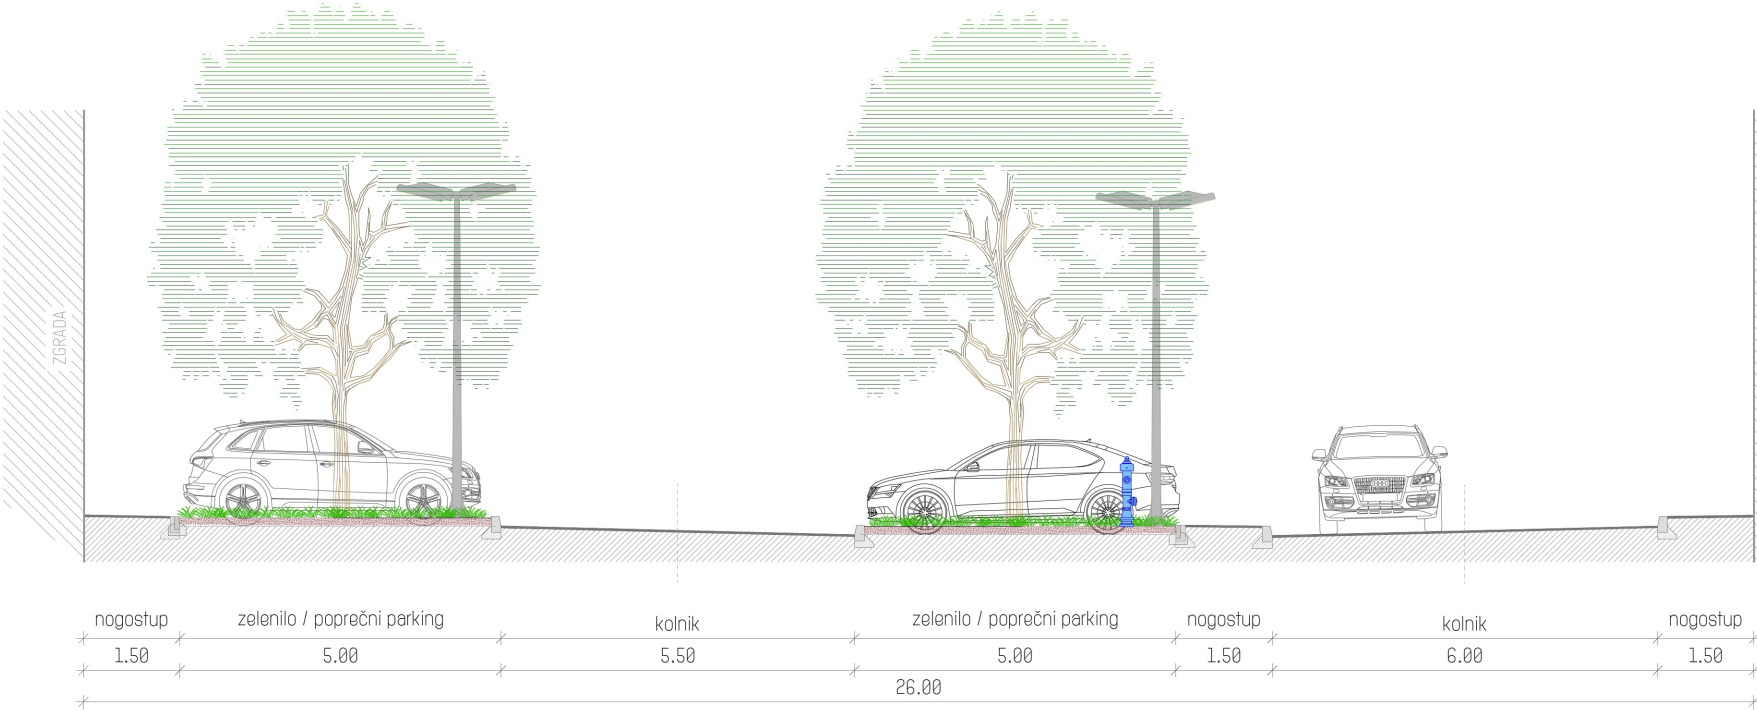


POPREČNI PRESJEK 1B

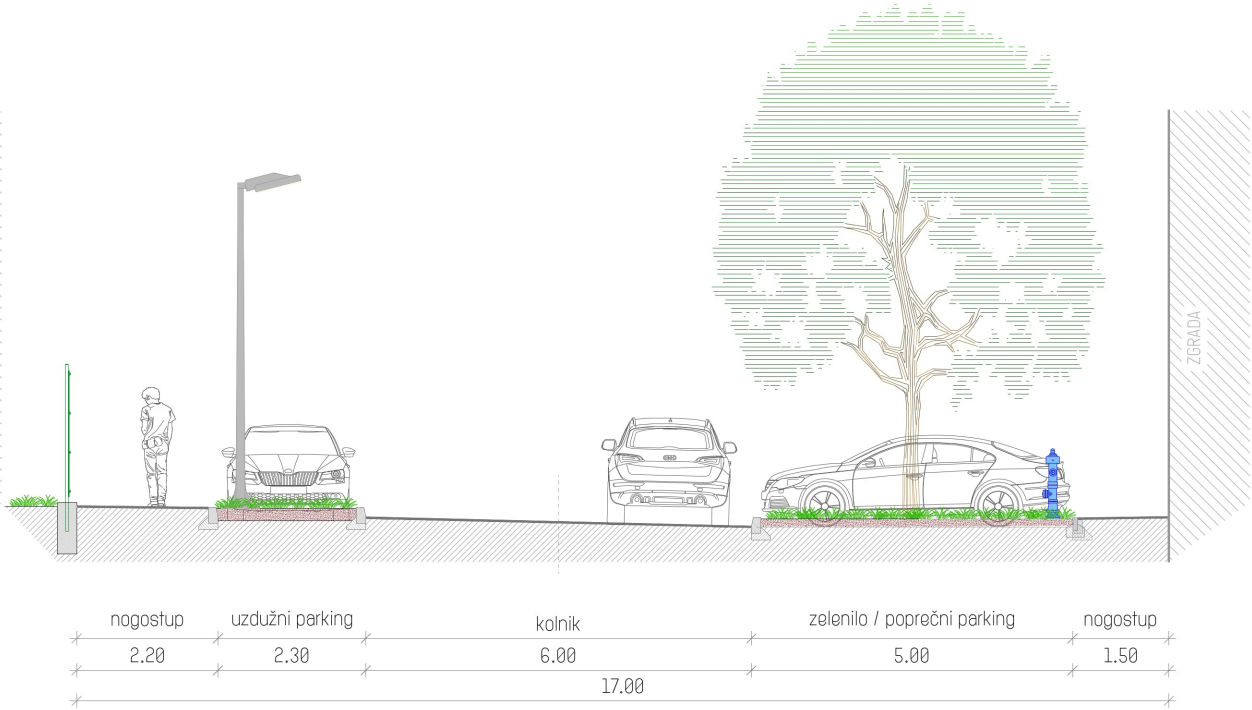

POPREČNI PRESJEK 1C

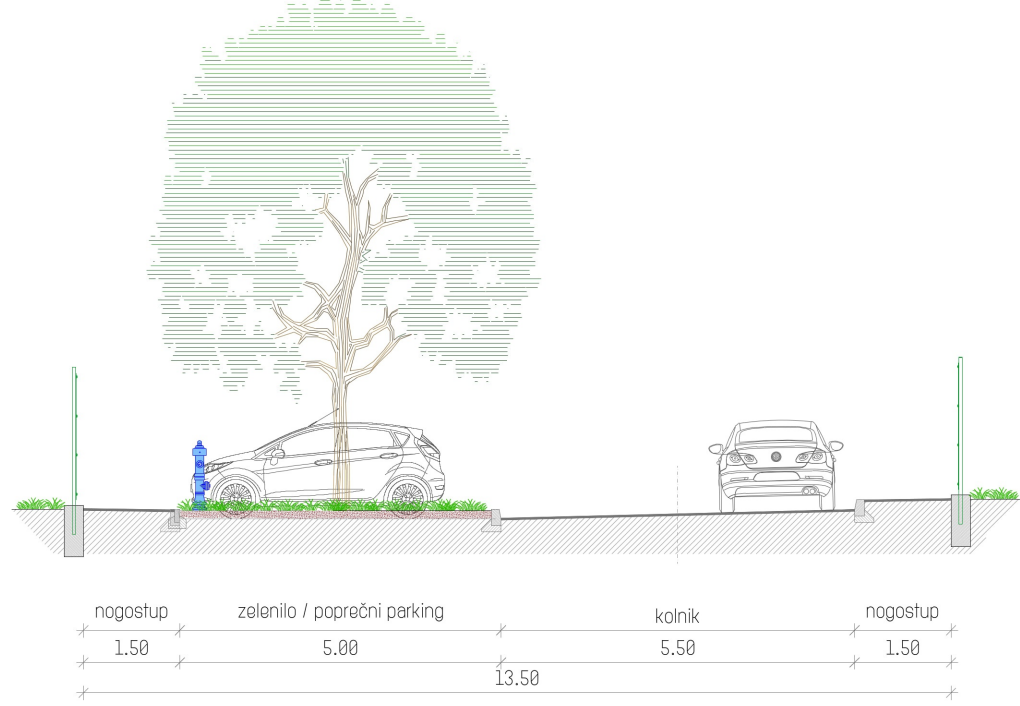

POPREČNI PRESJEK 2

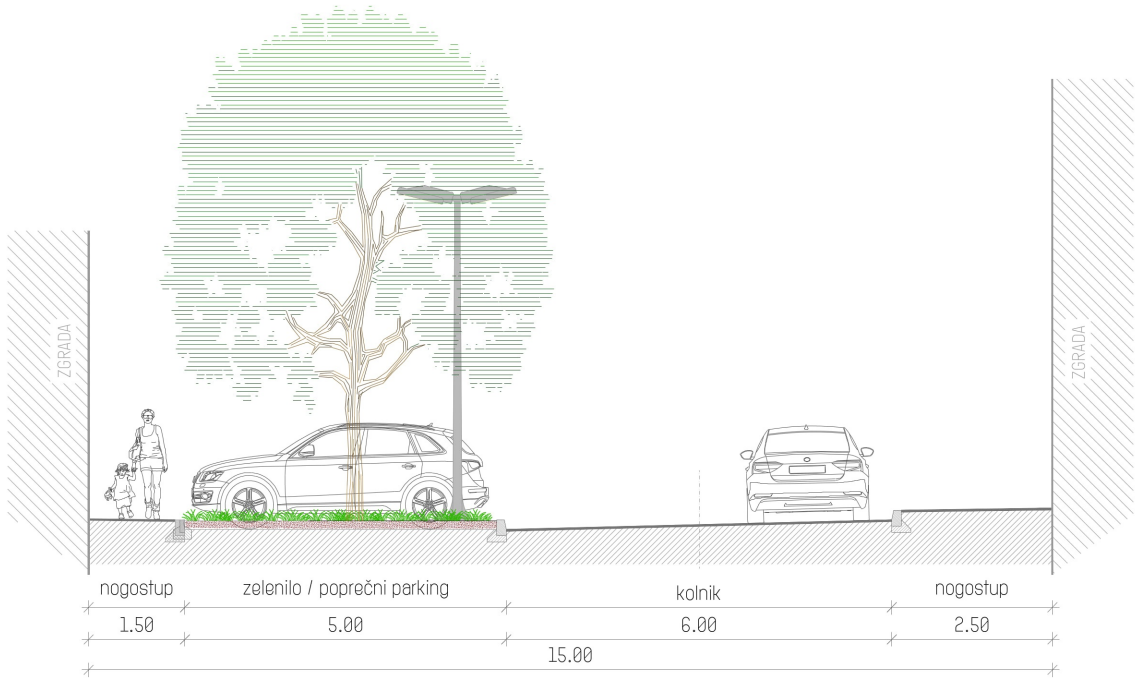

POPREČNI PRESJEK 3

